


El proyecto y el diseño indicados en este plano son propiedad intelectual de Contract Chile S.A. Esta prohibido su utilización total o parcial sin la expresa autorización escrita de la empresa.

NOTAS		
VERSION	REV.	OBSERVACION
A	1	EMISION PARA OBRA
A	2	EMISION PARA OBRA 1:100

[illegible]

SHARED AREA

CAT FINANCIAL

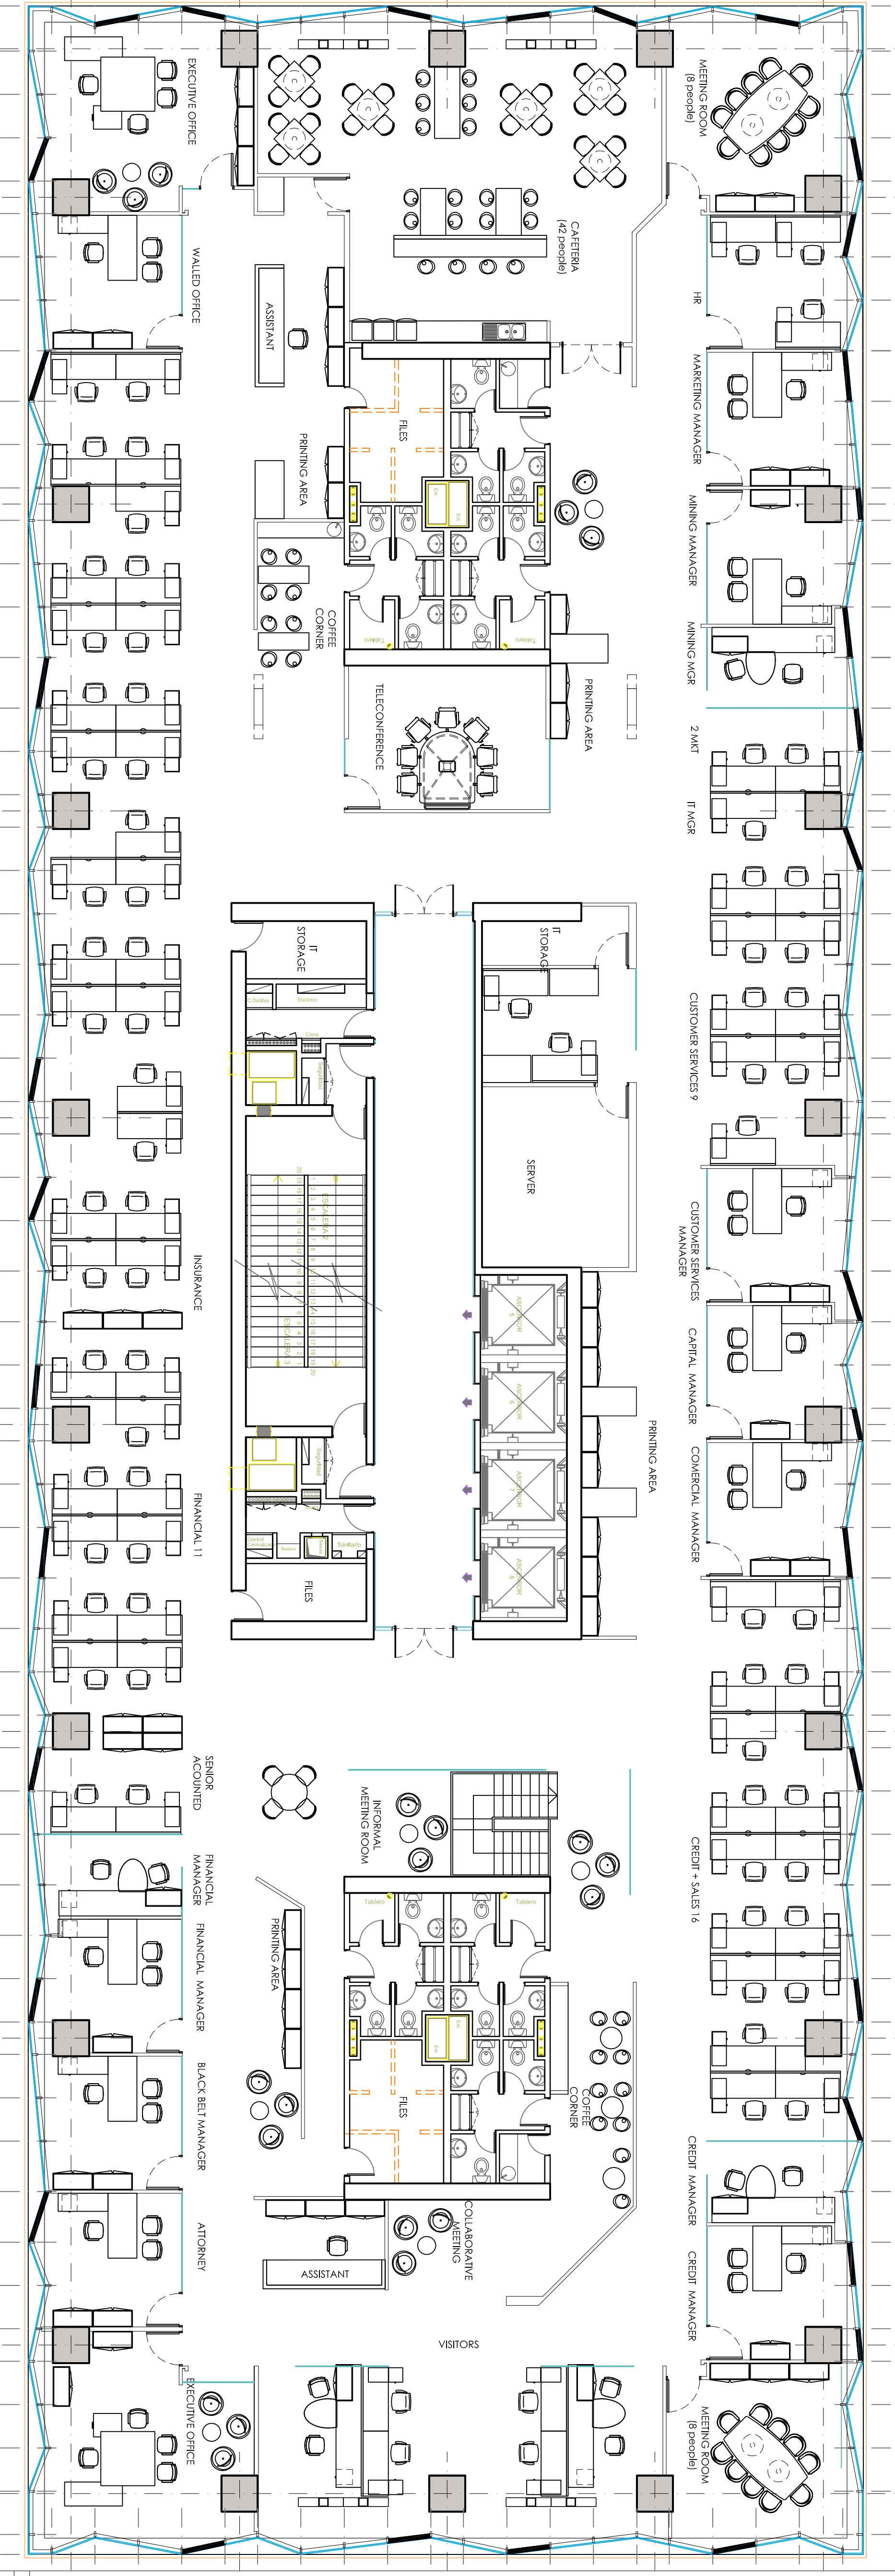

DISTRICT

CAT FINANCIAL 23

PLANTA LAYOUT PISO 15

Esc. 1: 100

[illegible]