


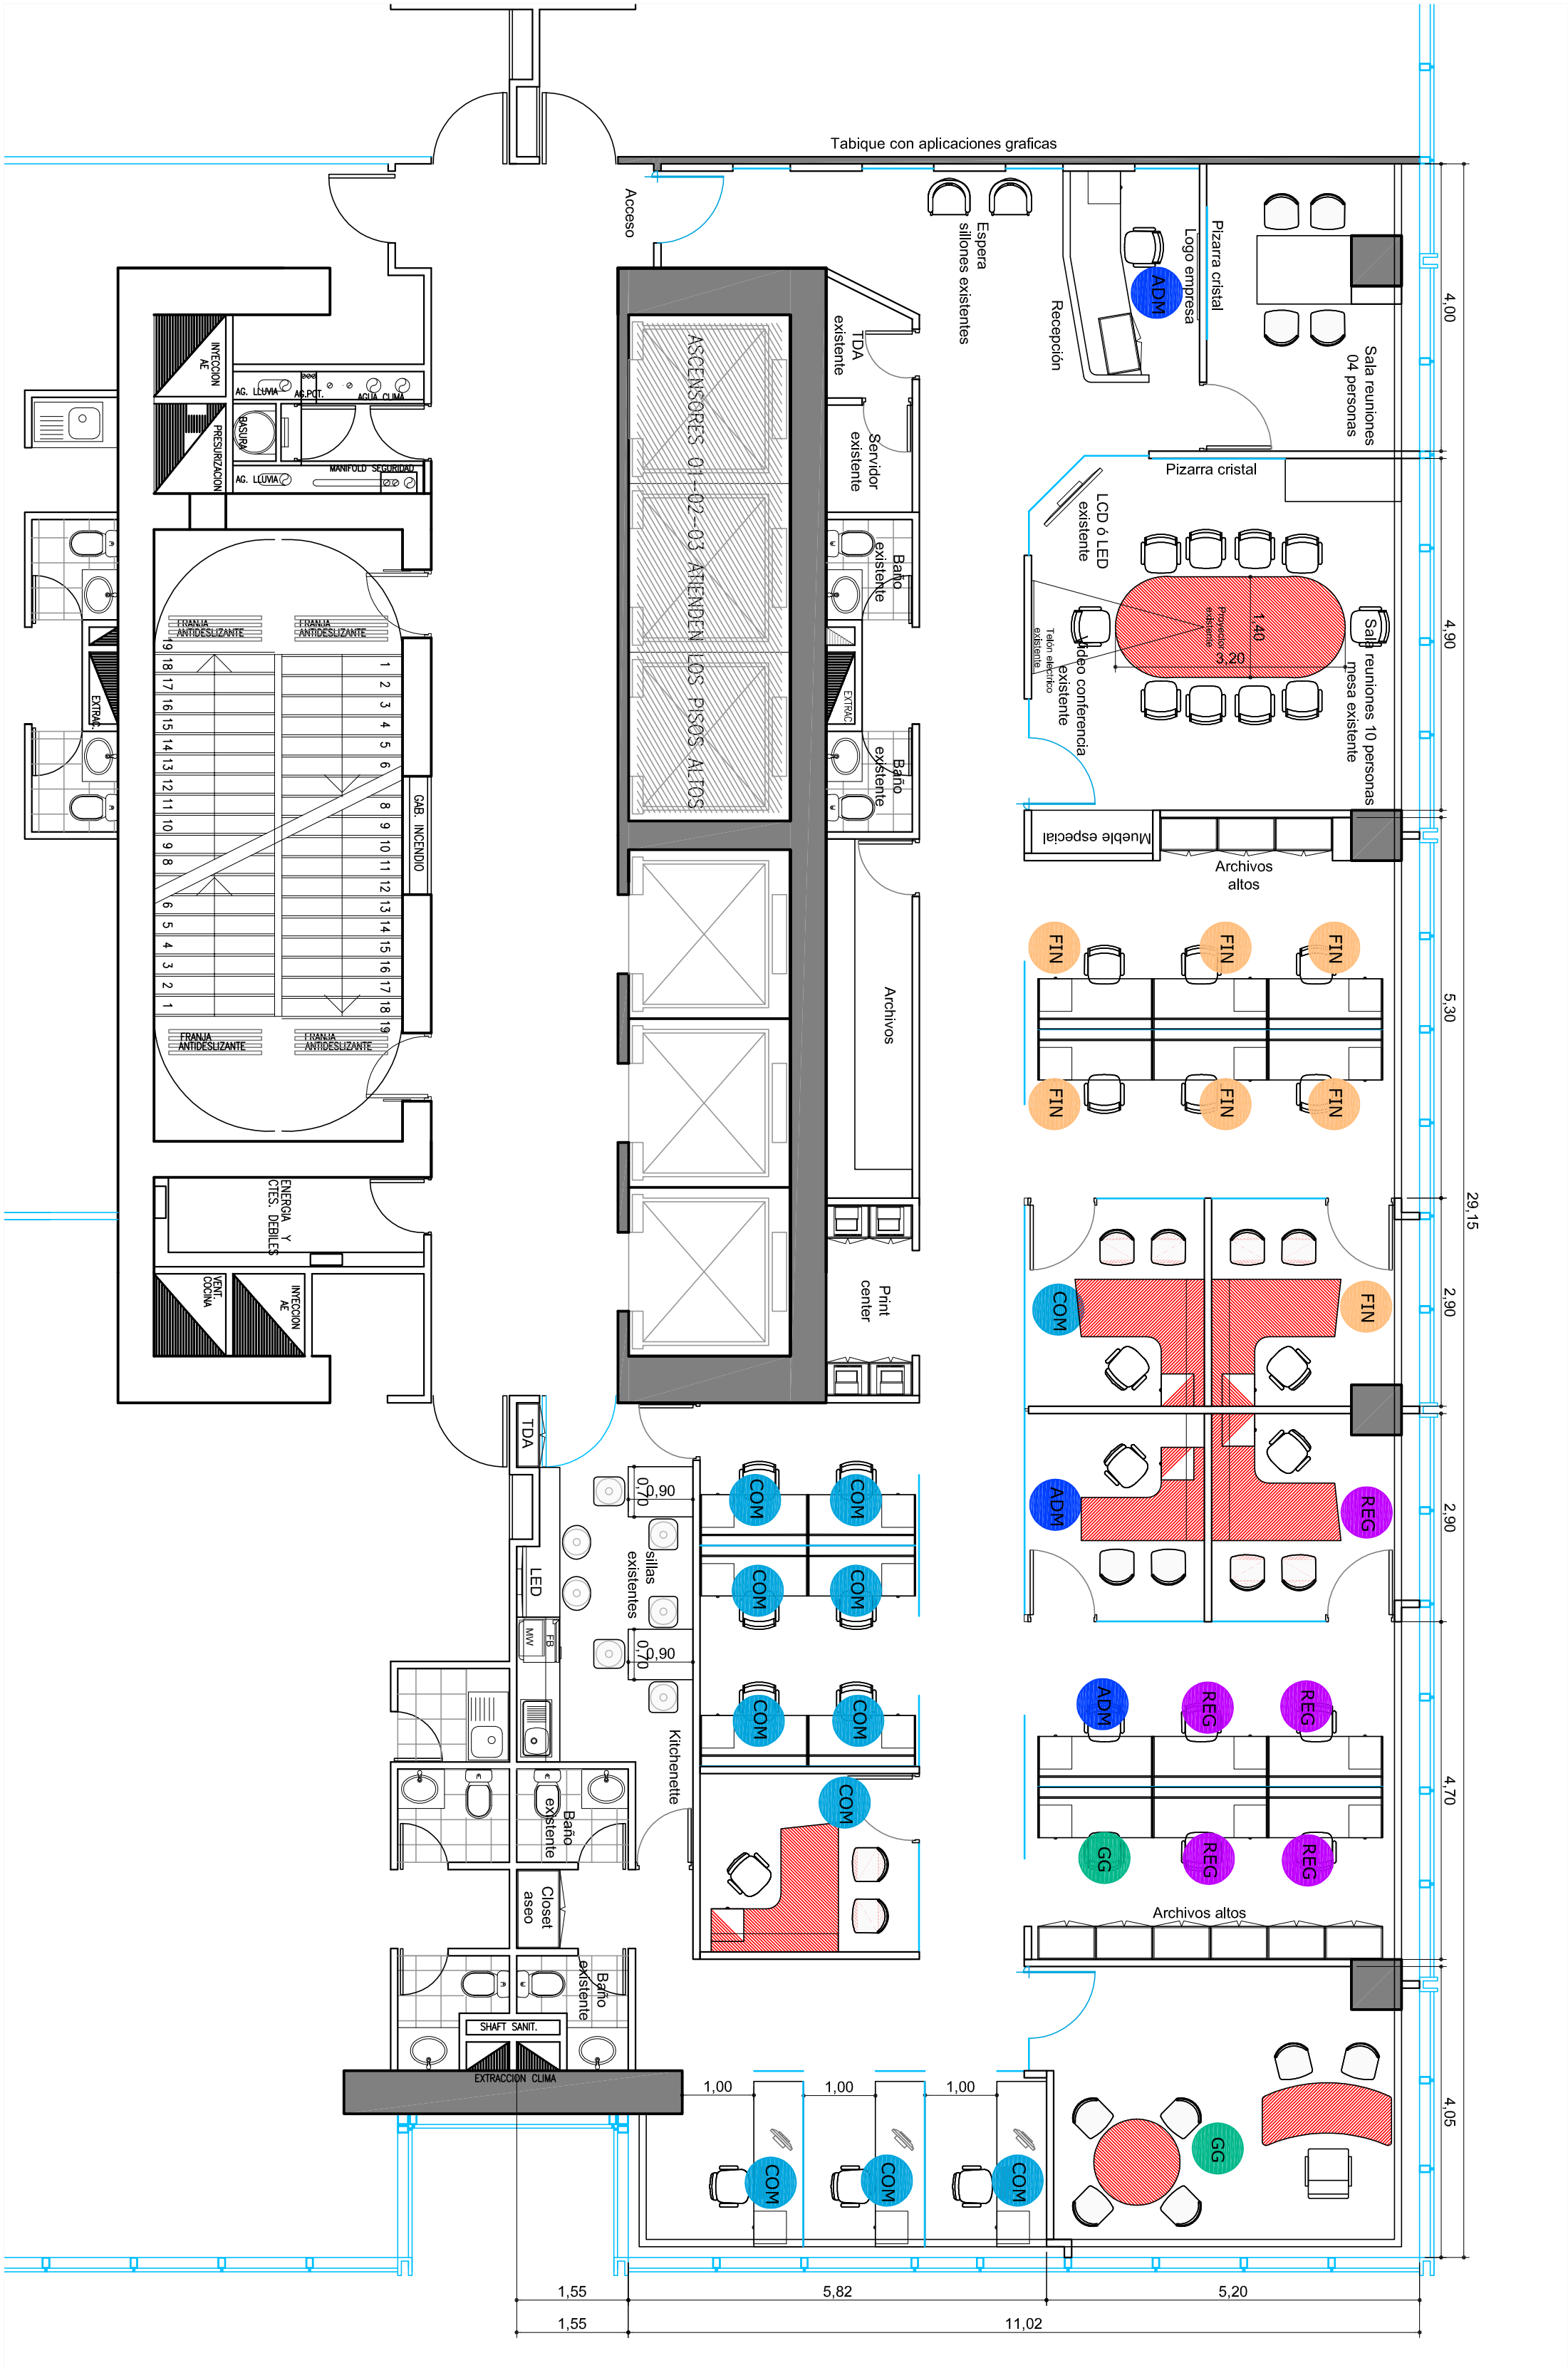

REFERENCIAS

- Gerencia General.**
 - ESTACION DE TRABAJO GERENTE / 1 (EXISTENTE)
 - ESTACION DE TRABAJO ASISTENTE / 1
- Administración.**
 - ESTACION DE TRABAJO GERENTE / 1
 - ESTACION DE TRABAJO OPERATIVO / 1
 - RECEPCIONISTA / 1
 - CRECIMIENTO / 1
- Regulatoria**
 - ESTACION DE TRABAJO GERENTE / 1
 - ESTACION DE TRABAJO OPERATIVOS / 4
- Finanzas**
 - ESTACION DE TRABAJO GERENTE / 1
 - ESTACION DE TRABAJO OPERATIVOS / 6
- Comercial**
 - ESTACION DE TRABAJO SEMIPRIVADO GERENTES / 2
 - ESTACION DE TRABAJO SEMIPRIVADO GERENTES / 3
 - ESTACION DE TRABAJO OPERATIVOS / 5

El proyecto y el diseño indicados en este plano son propiedad intelectual de Contract Chile S.A. Esta prohibido su utilización total o parcial sin la expresa autorización escrita de la empresa.



CONTRACT CHILE
D. R. U. Z. U. A. 1995.
Providencia, Santiago, Chile
Tel.: 205 44 71 Fax: 2049188
www.contract.cl