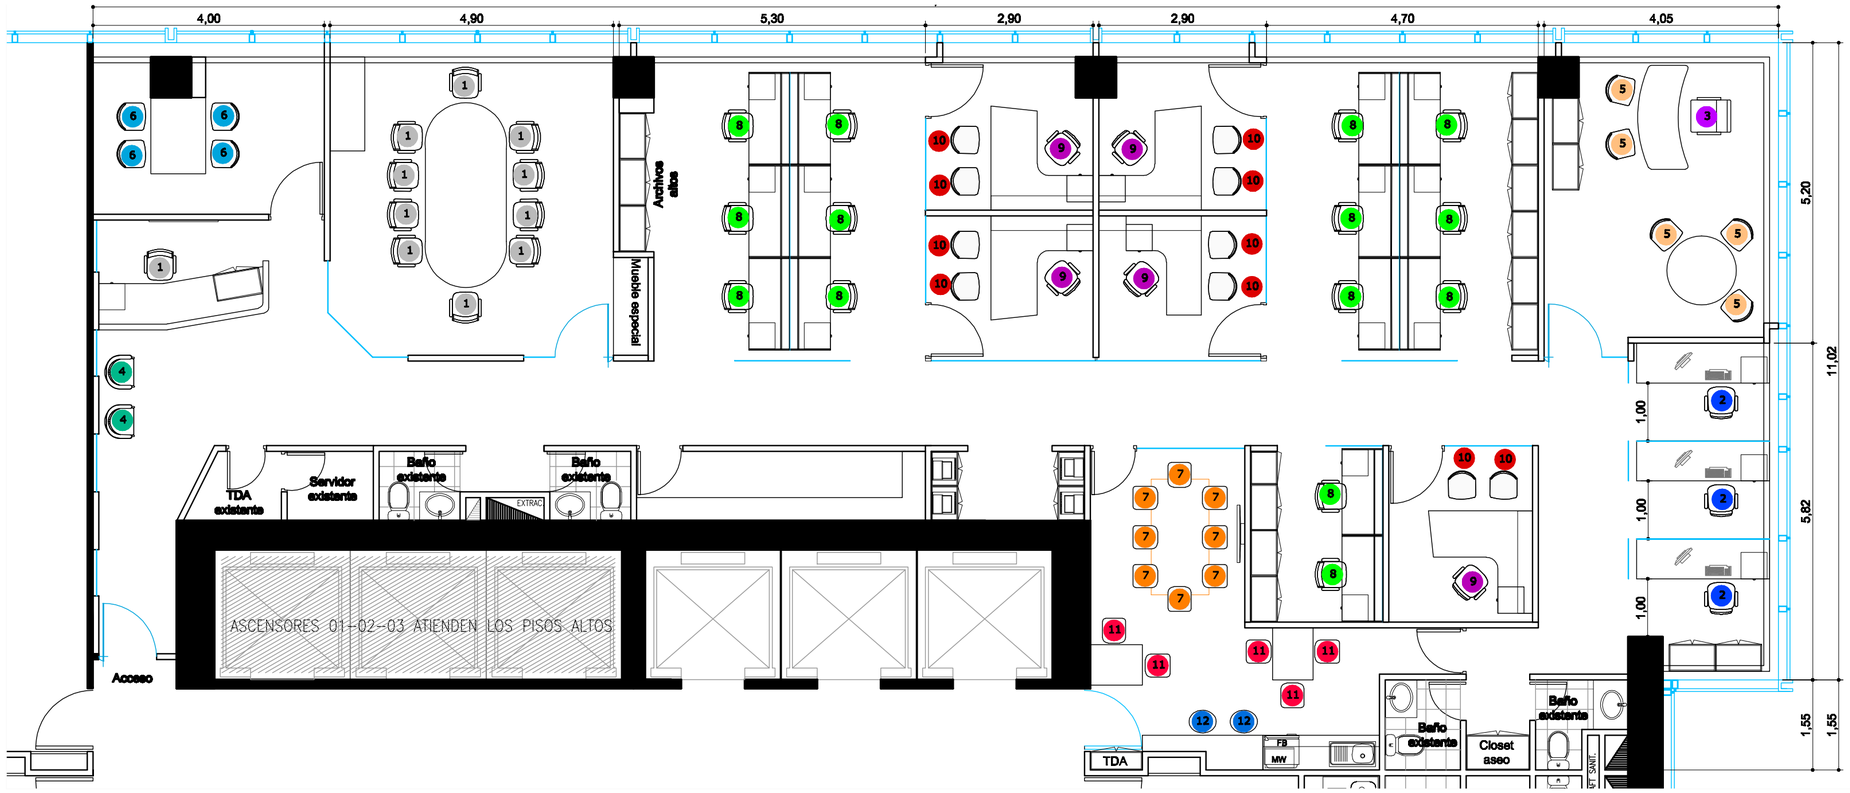

novo nordisk®

UBICACION: ROSARIO NORTE 555 PISO 8 OFICINA 801

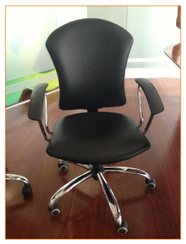

1 Silla Modelo 1 existente
cantidad: 11

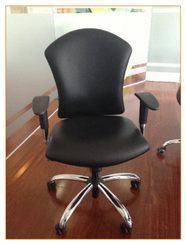

2 Silla Modelo 2 existente
cantidad: 3

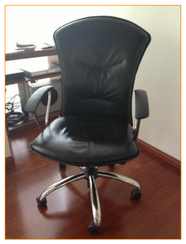

3 Silla Modelo 3 existente
cantidad: 1

4 Silla Modelo 4 existente
cantidad: 2

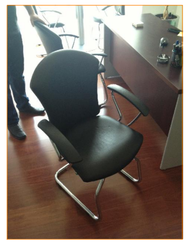

5 Silla Modelo 5 existente
cantidad: 5

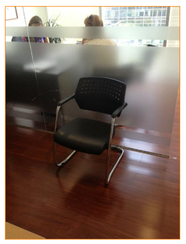

6 Silla Modelo 6 existente
cantidad: 4

7 Silla Modelo 7 existente
cantidad: 8

8 Silla Modelo HON nueva
cantidad total: 14
en presupuesto: 10
adicional: 4

9 Silla Modelo VEGAS nueva
cantidad total: 5
en presupuesto: -
adicional: 5

10 Silla Modelo FAIRY EF nueva
cantidad total: 10
en presupuesto: 6
adicional: 4

11 Silla Modelo SHELL nueva
cantidad total: 5

12 Taburete Modelo Luis nueva
cantidad total: 2

PLANO:	PLANO DE LAYOUT SILLAS
ESCALA:	1/75
FECHA:	14-01-2013
PROYECTISTA	MMORENO
ARCHIVO:	NN-EN3-P8-LAY-V01
XREF:	
NOTAS:	TODAS LAS MEDIDAS SERAN RECTIFICADAS EN OBRA

El proyecto y el diseño indicados en este plano son propiedad intelectual de Contract Chile S.A. Esta prohibido su utilización total o parcial sin la expresa autorización escrita de la empresa.

contract
AMBIENTES DE TRABAJO
CONTRACT CHILE
Darío Urzúa 1955.
Providencia. Santiago. Chile
Tel. :205 44 71 Fax:2049188