


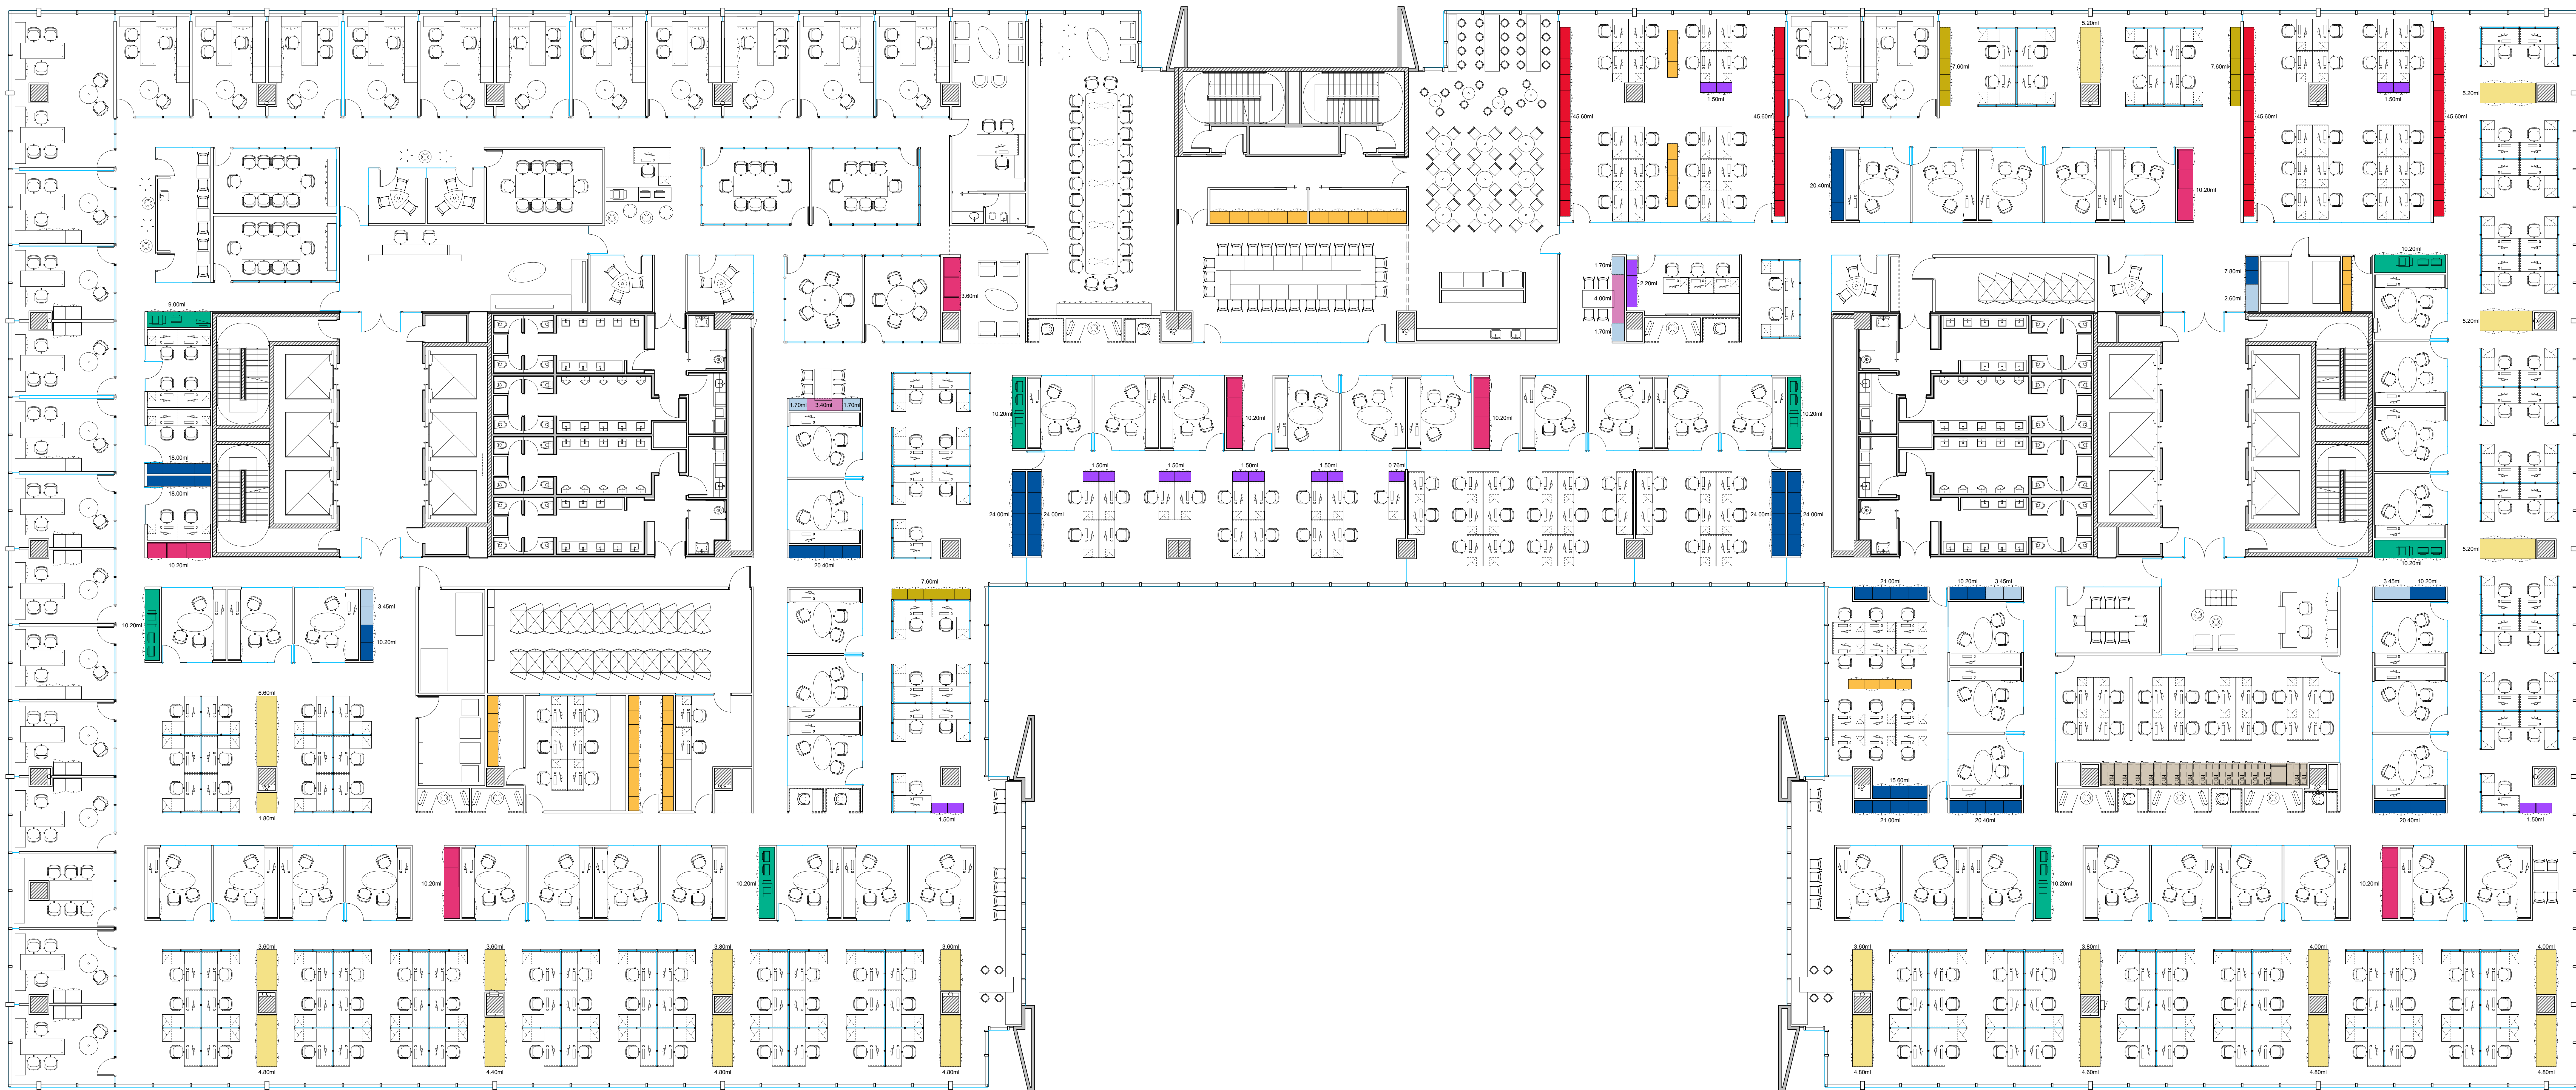

- REFERENCIAS ARCHIVOS
- ARCHIVO COLUMNAS
 - ARCHIVO ALTO
ANIBLE ESPECIAL
 - COPY AREAS
 - KITCHEN CORNERS
 - MEETING POINTS
 - ARCHIVOS LINEA ALTOS
 - ARCHIVOS LINEA MEDIOS
 - ARCHIVOS LINEA BAJOS
 - ARCHIVO DESLIZANTE
 - GUARDARROPAS
 - ARCHIVOS A REUTILIZAR

Schlumberger

JUANA MANSO 999 PISO 3 EQ 1.8

PLANO: Archivos
ESCALA: 1:100
FECHA: 18.02.2013
PROYECTISTA: CA. MPP
NOTAS:

Todos los medidas se verificarán en obra.
El proyecto y el diseño indicado en este plano son propiedad intelectual de Contract Best S.A. Este proyecto es utilizado bajo licencia en la empresa autorizada escrita de la empresa.

contract Una empresa
Especialidad en: PLANET
Tucumán 117, Piso 7 (C10BMAC)
Buenos Aires, Argentina
Teléfono: 54 11 40 65 0722
info@contract.com.ar
www.contract.com.ar