


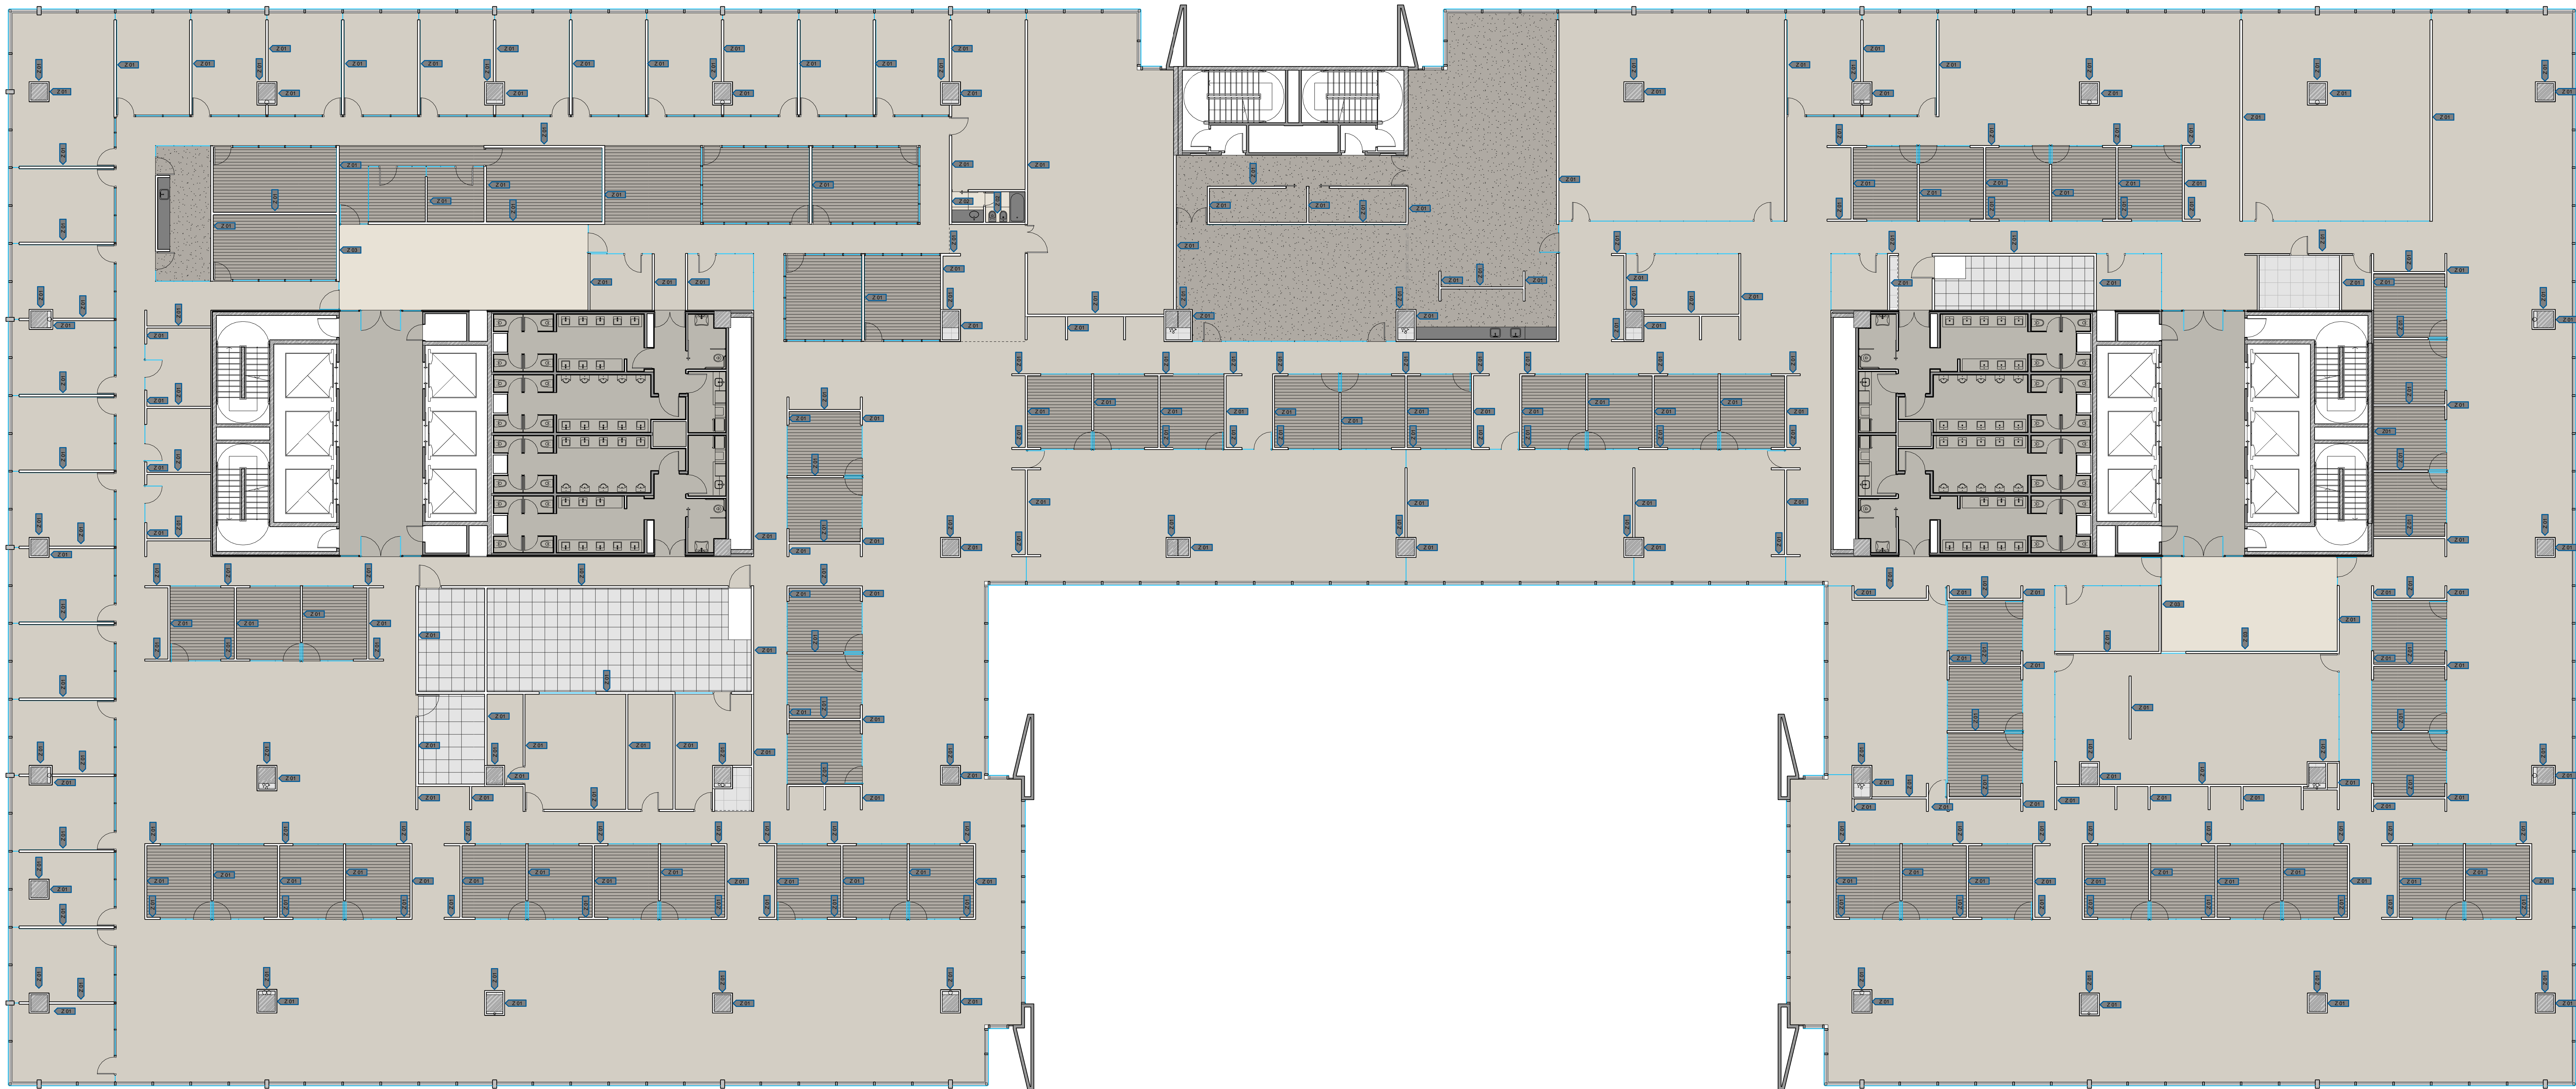

REFERENCIAS SOLADO

- Alfombra Modular SWAIN VAGT Color: Surround
- Alfombra Modular SWAIN APH SED TILE Color: Beam / Cosmic
- Marmol
- Piso Porcelanato
- Piso Vinílico TAPPLEX EXCELLENCE
- Piso Técnico INECCO INTERIOR LOR FERRONACION VINILICA Y ANTISTATICA
- 201 Tapete MCF para pintar 12"x4"
- 202 Sotillo tipo porcelanato
- 203 Sotillo tipo inoxidable pulido mate altura 10cm

Schlumberger

JUANA MANSO 999 PISO 3 OC 2.3

PLANO: Solados
ESCALA: 1:100
FECHA: 21.12.2012
PROYECTISTA: CA
NOTAS:

Todos los medidas se verificarán en obra.

El proyecto y el diseño indicado en este plano son propiedad intelectual de Contract Ref S.A. Este proyecto es utilizado bajo licencia en la empresa autorizada escrita de la empresa.

contract Una empresa de PLAINET
Tucumán 112, Piso 7 (CIERBA) - Buenos Aires, Argentina
Teléfono: 54 11 46161020
www.contract.com.ar