
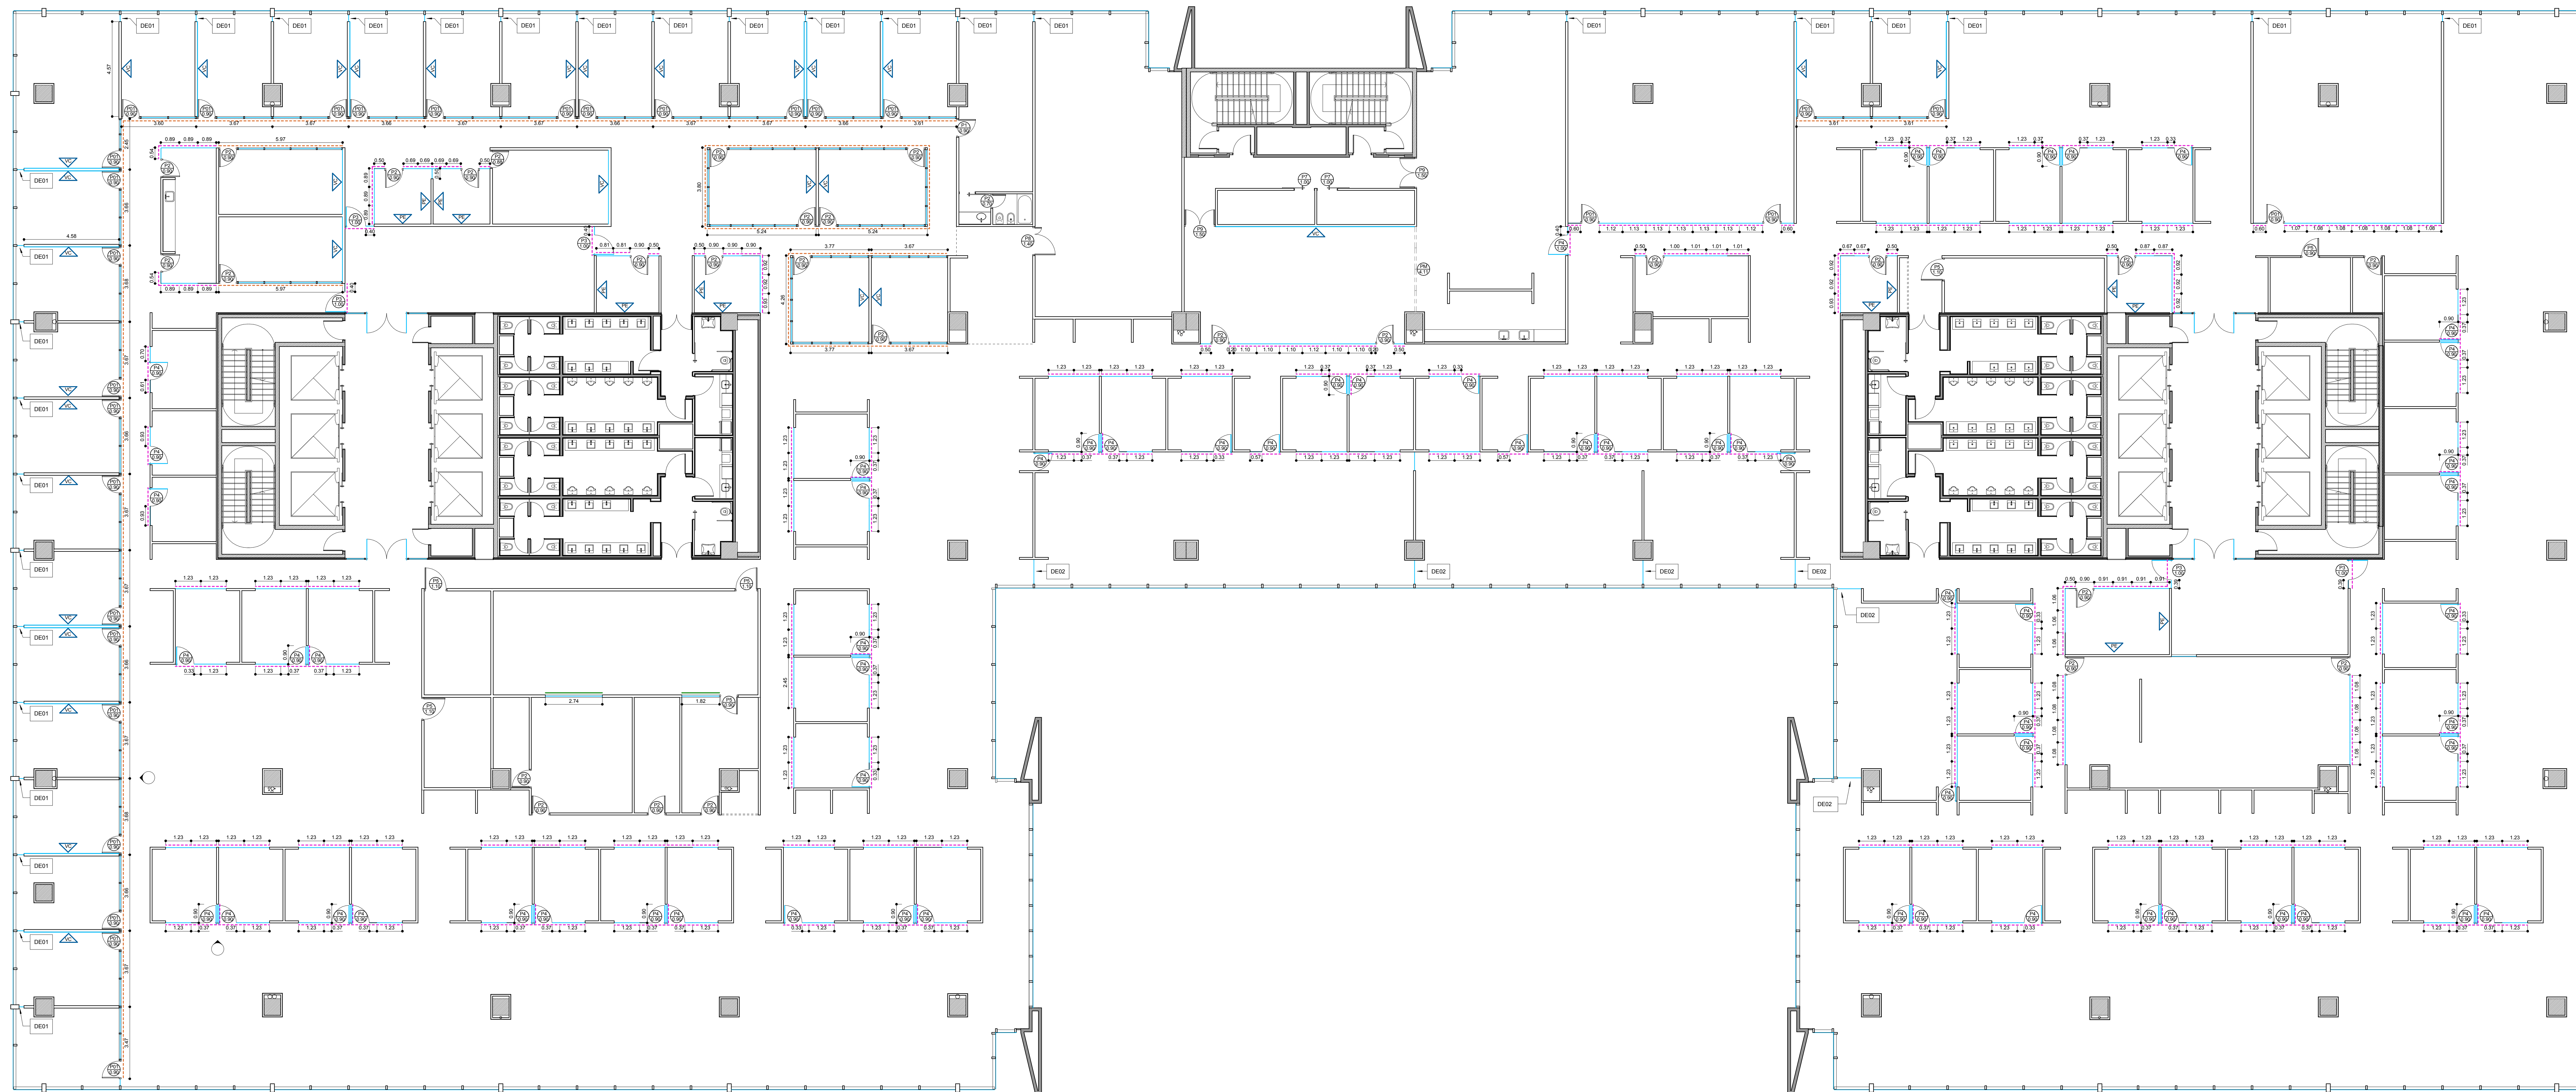
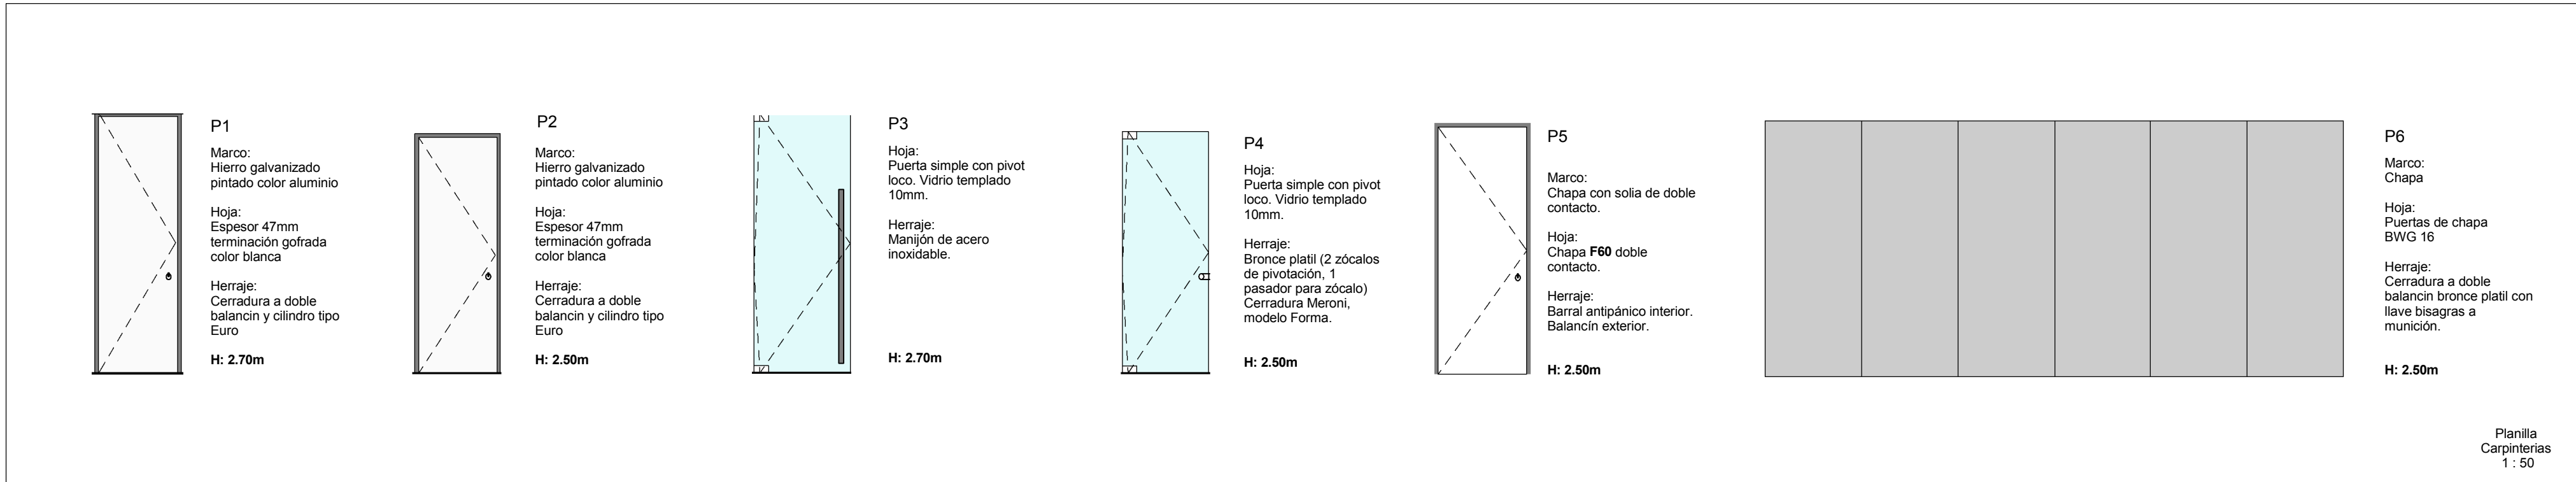


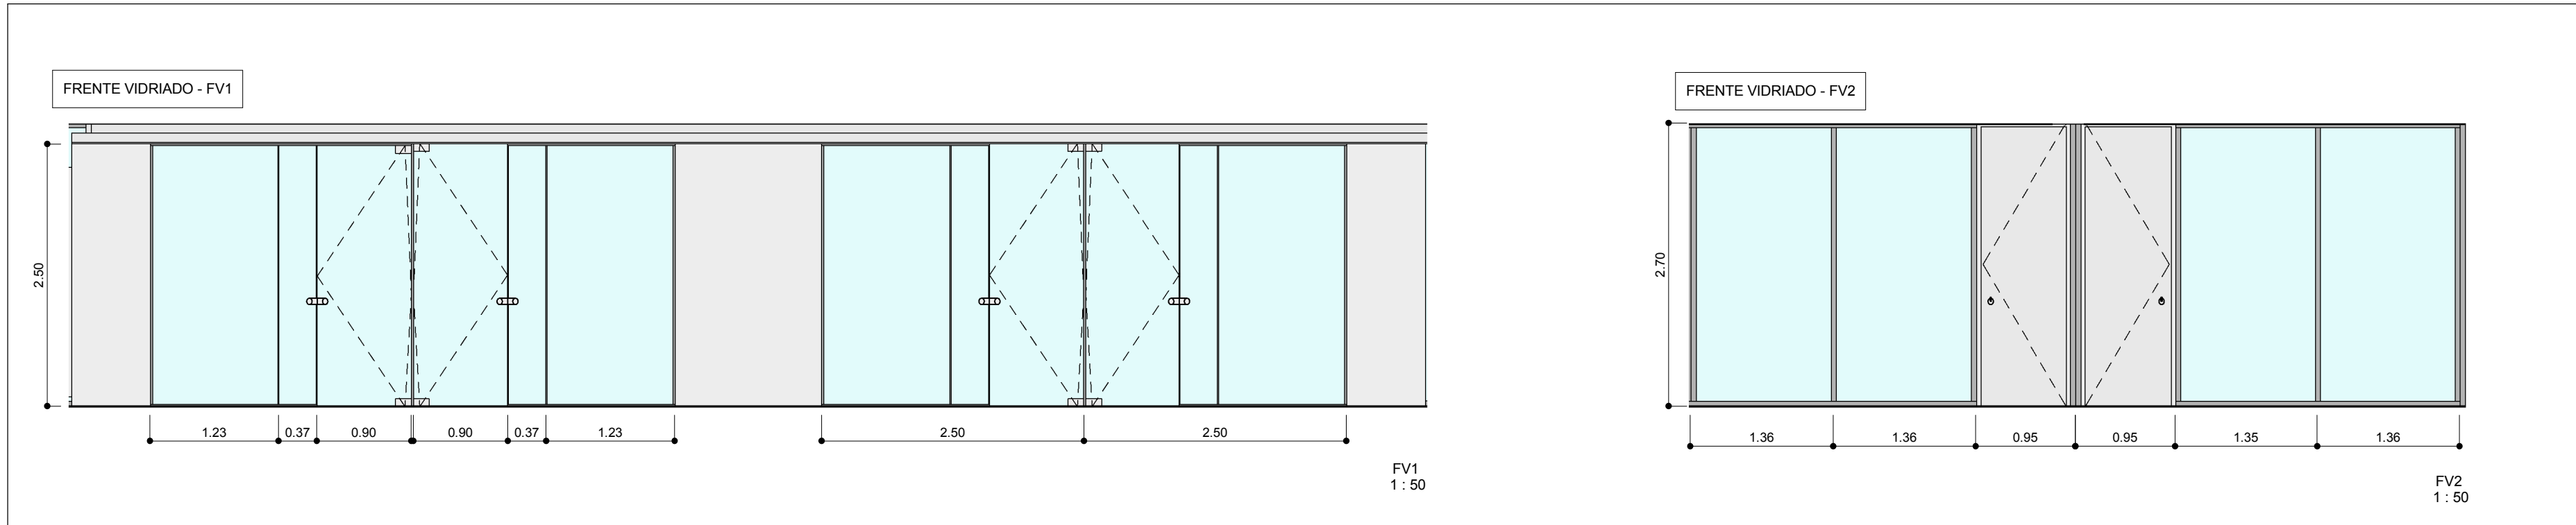

REFERENCIAS TERMINACIONES

- P1**: PINTURA ESPECIAL LATER SATINADO SISTEMA TANTOMETRICO COLORES A DEMANDAR
- P2**: VIDRIO EXTRA CLEAR LAMINADO 2/3 PERFILES DE ALUMINIO 40mm F1 F160 VER DET4
- P3**: TABIQUE PIEL DE VIDRIO VIDRIO TEMPLADO 10MM PERFILES DE ALUMINIO 40mm F1 F160 VER DET4
- P4**: TABIQUE INTERIOR FORMA SISTEMA INTERWALL
- P5**: VIDRIO ARMADO 6MM PIVORINELE F16

Schlumberger

JUANA MANISO 999 PISO 3 OC 2.4

PLANO: Terminaciones
ESCALA: 1:100
FECHA: 21.12.2012
PROYECTISTA: CA
NOTAS:

Todos los medidas se verificarán en obra.

El proyecto y el diseño indicado en este plano son propiedad intelectual de Contract Best S.A. Este proyecto es utilizado bajo licencia en la empresa autorizada escrita de la empresa.

contract Una empresa de PLAINET

Tucumán 117, Piso 7 (C10BMAC)
Buenos Aires, Argentina
Teléfono: 54 11 40 65 0722
info@contract.com.ar
www.contract.com.ar