


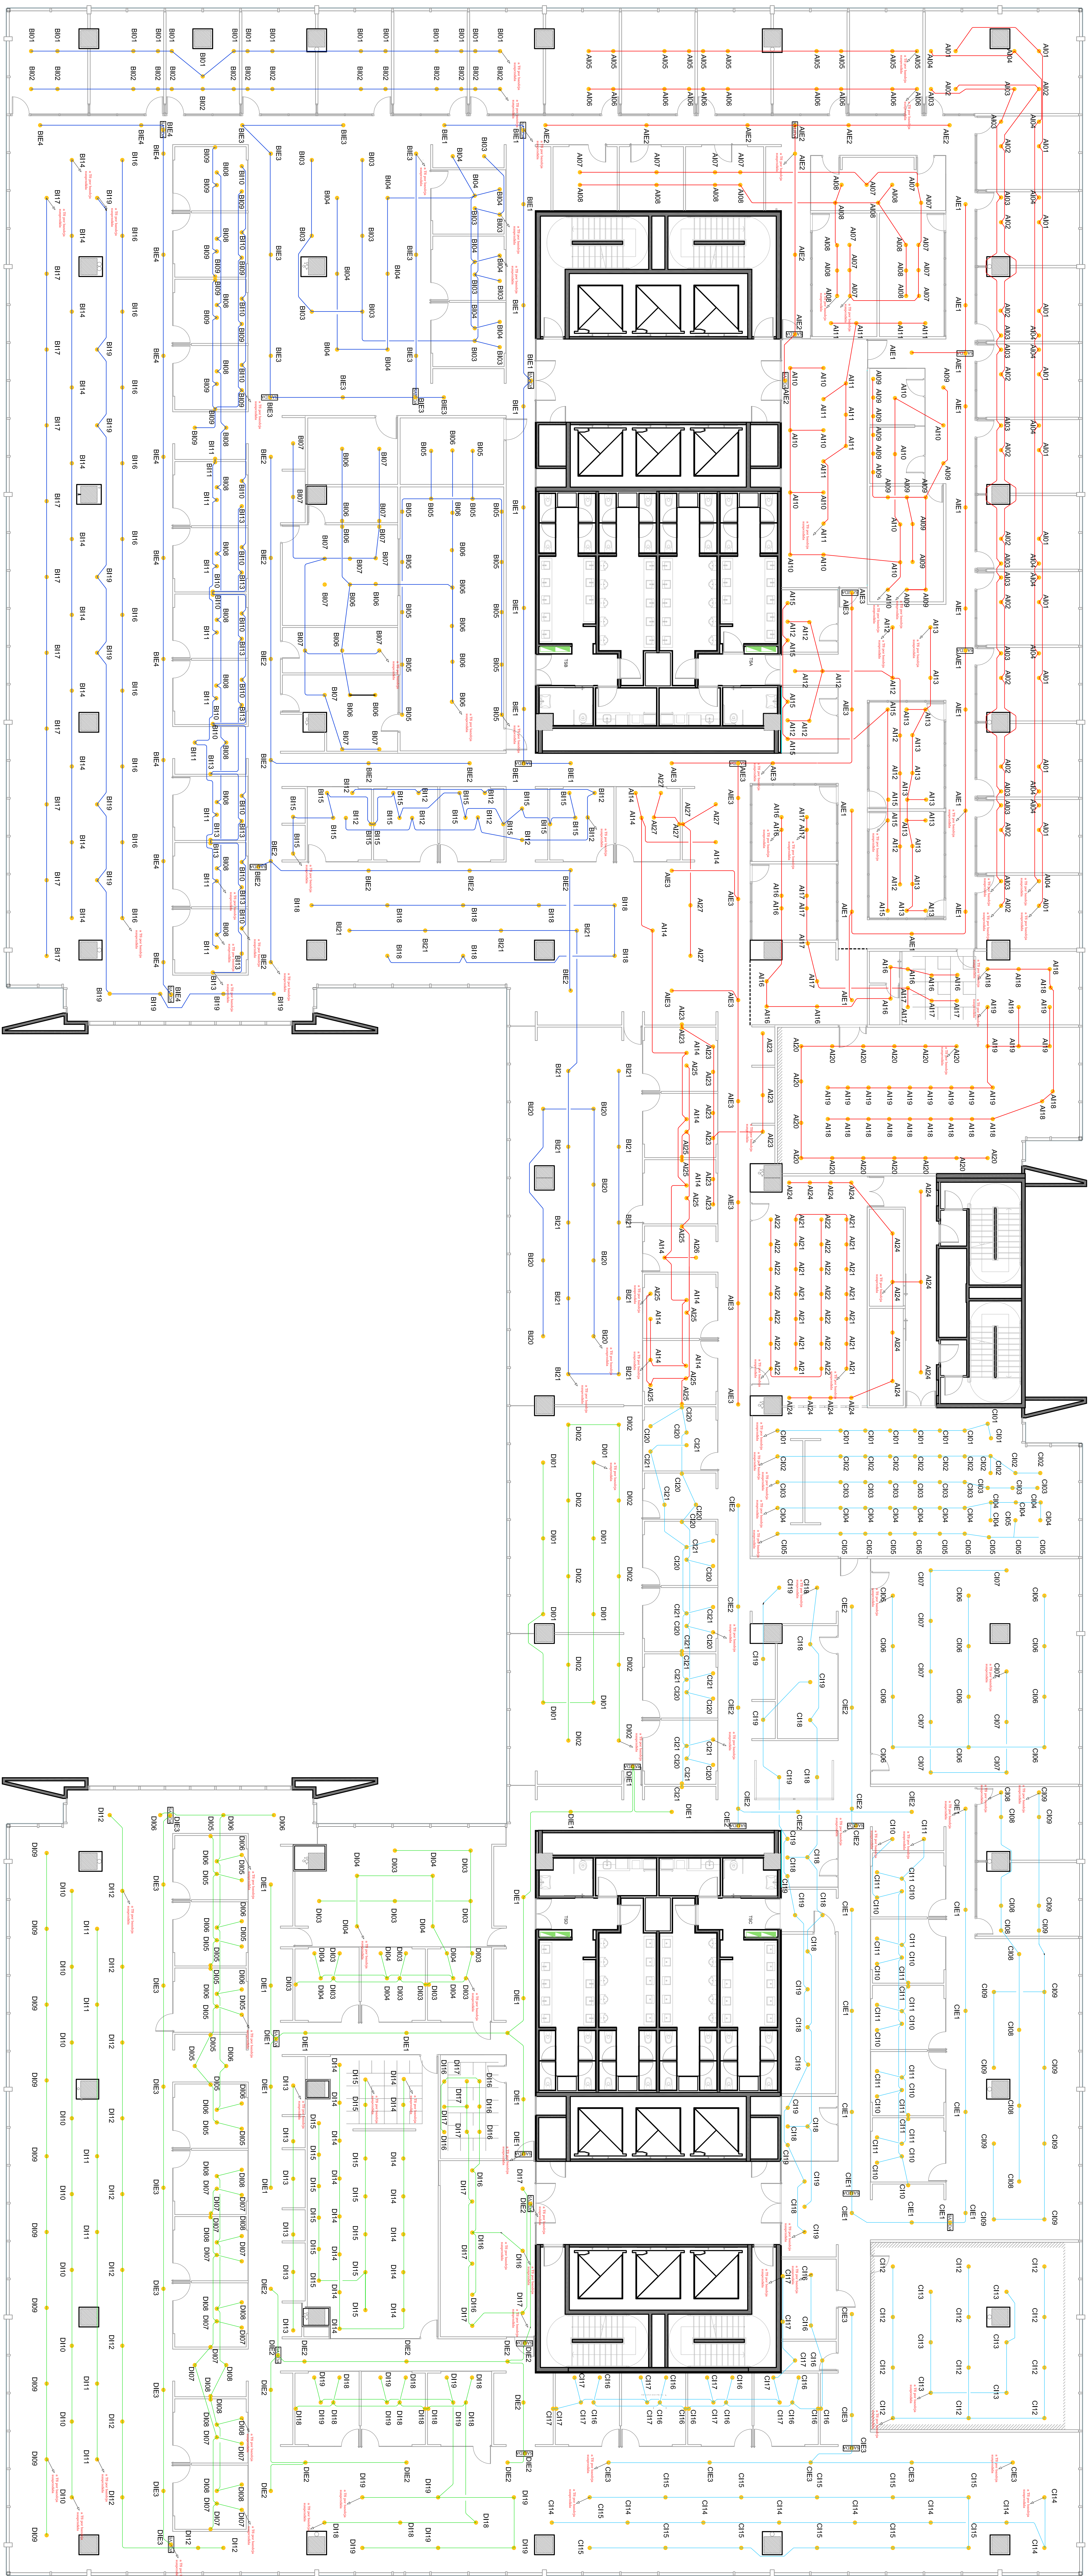

- REFERENCIAS
- CABLE TRAY
  - CONDUIT
  - PUNTO DE MONTAJE DE CABLE TRAY
  - PUNTO DE MONTAJE DE CONDUIT
  - PUNTO DE MONTAJE DE CABLE TRAY Y CONDUIT

**Schlumberger**

JUANA MARIA 959 PRO 3

PLANO: 11/ABR/2020

ESCALA: 1:100

PROYECTISTA: CA

NOTAS:

El Proyecto es propiedad de la empresa Schlumberger y no se permite su reproducción o uso sin el consentimiento escrito de la empresa Schlumberger.

contact

TEL: 011 4380 1000

WWW.SCHLUMBERGER.COM