


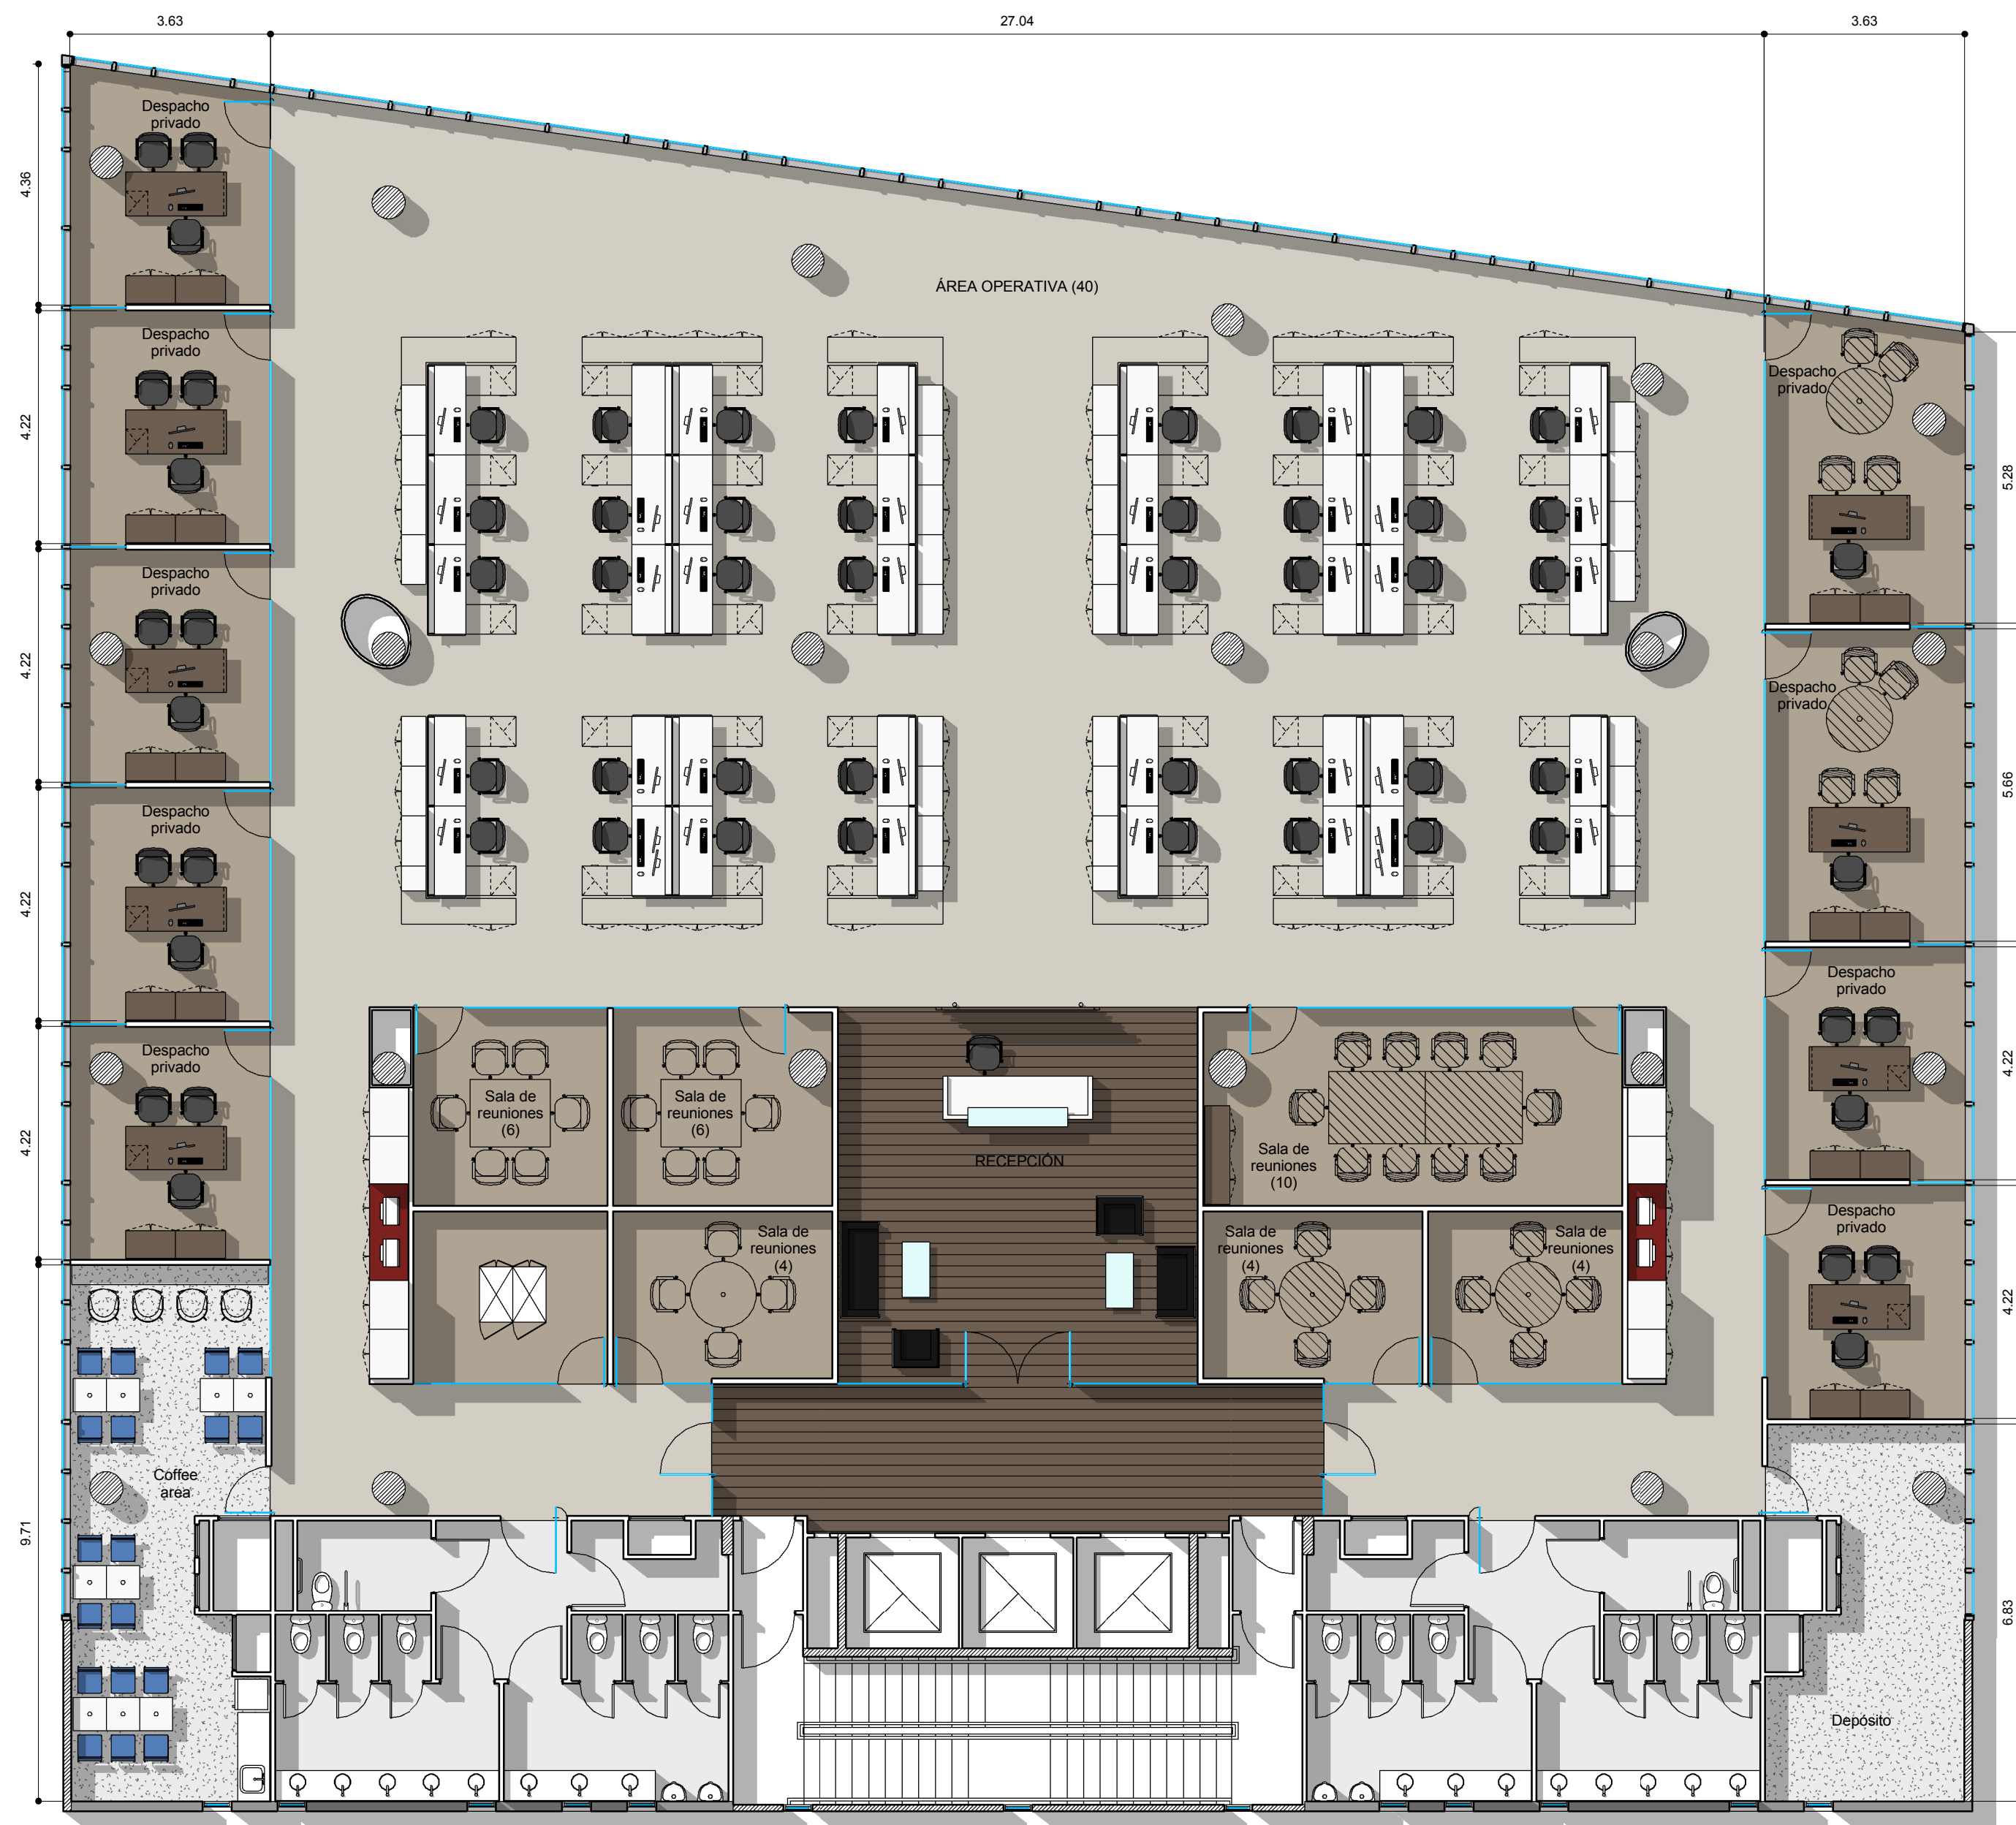

REFERENCIAS TABIQUERÍA

- TABIQUE DURLOCK
- VIDRIO SIMPLE
- ESTRUCTURA DE H"A° EXISTENTE
- MURO EXISTENTE

REFERENCIAS EQUIPAMIENTO

- MELAMINA
- MADERA
- EXISTENTES
- CRECIMIENTO

REFERENCIAS SOLADO

- Alfombra modular
- Alfombra en rollo
- Piso vinílico
- Piso flotante

BRENNTAG

ITALIA 415

EQ
1.1

PLANO Layout
ESCALA 1 : 100
FECHA 18.11.2012
PROYECTISTA MSL
NOTAS -

Todas las medidas se verificarán en obra.

El proyecto y el diseño indicados en este plano son propiedad intelectual de Contract Rent S.A. Está prohibida su utilización total o parcial sin la expresa autorización escrita de la empresa.

contract Una empresa
Espacios de Trabajo socia del grupo
PLANET

Tucumán 117, Piso 7 (C1049AAC)
Buenos Aires, Argentina
Tel/Fax 54.11. 4516.0722
info@contract.com.ar
www.contract.com.ar