


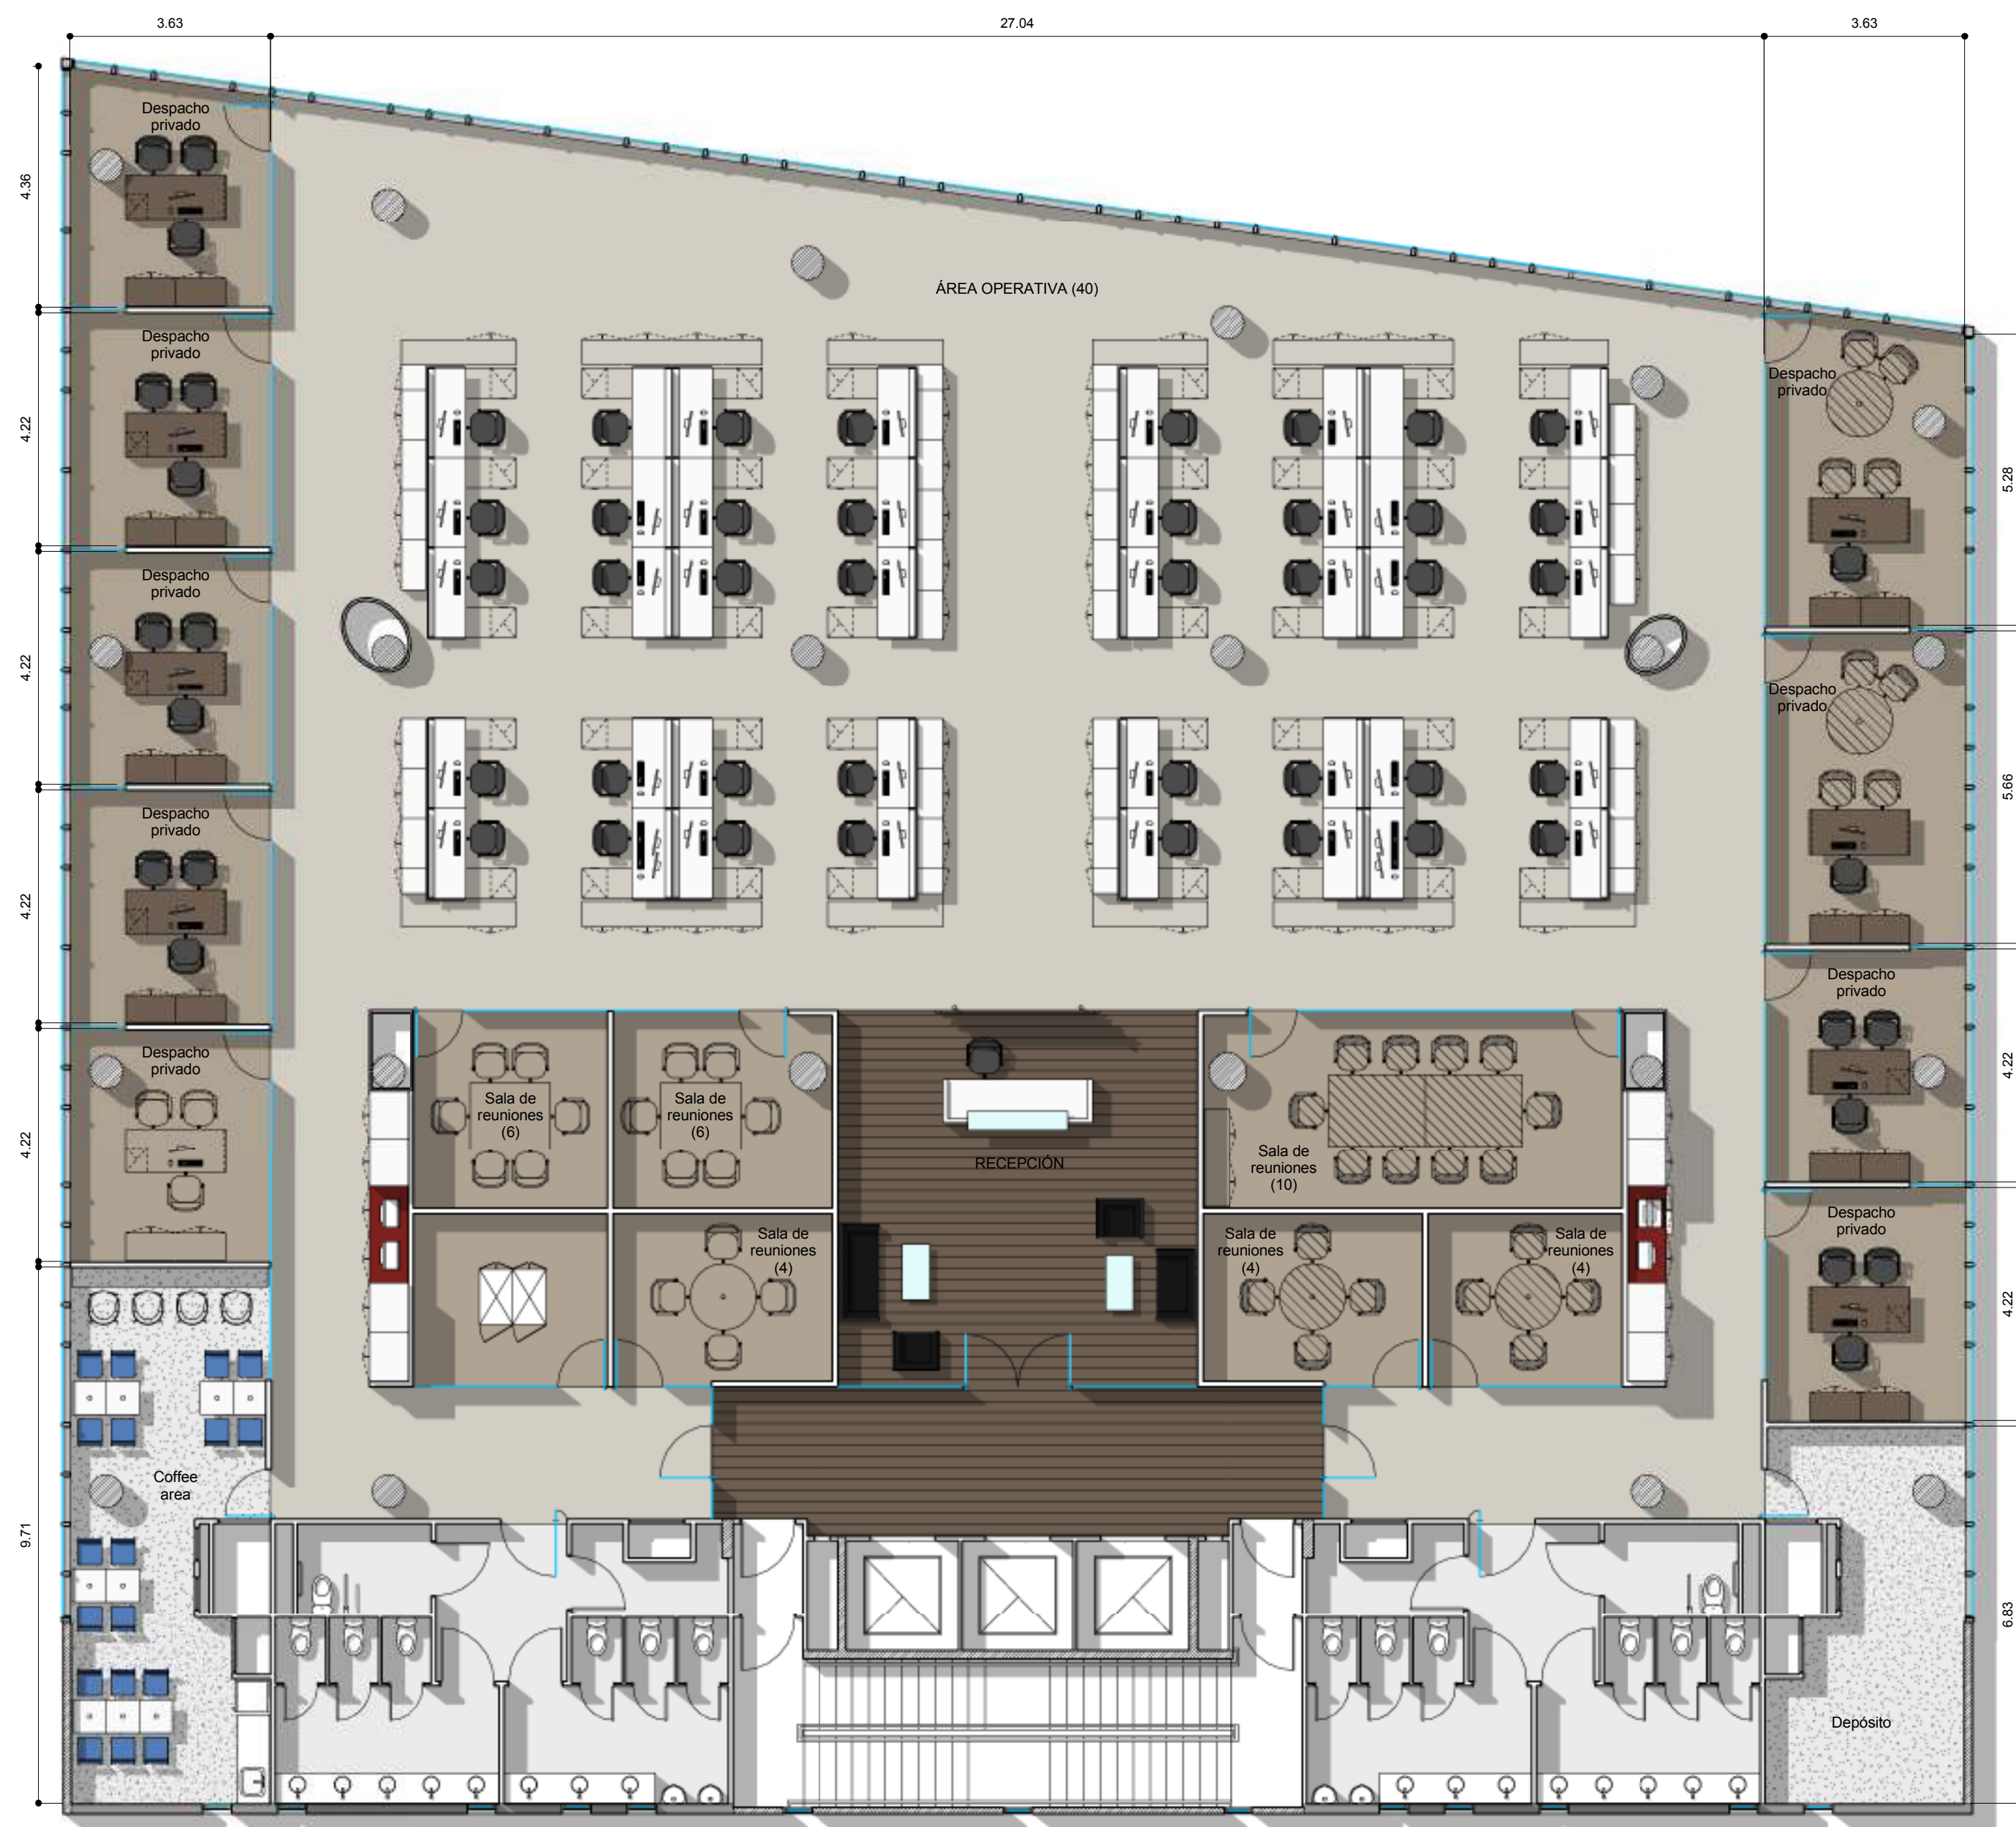

#### REFERENCIAS TABIQUERÍA

- TABIQUE DURLOCK
- VIDRIO SIMPLE
- ESTRUCTURA DE H"A" EXISTENTE
- MURO EXISTENTE

#### REFERENCIAS EQUIPAMIENTO

- MELAMINA
- MADERA
- EXISTENTES
- CRECIMIENTO

#### REFERENCIAS SOLADO

- Alfombra modular
- Alfombra en rollo
- Piso vinílico
- Piso flotante

**BRENNTAG**

ITALIA 415

EQ  
1.1

PLANO Layout  
ESCALA 1 : 100  
FECHA 01.03.2012  
PROYECTISTA MSL  
NOTAS -

Todas las medidas se verificarán en obra.

El proyecto y el diseño indicados en este plano son propiedad intelectual de Contract Rent S.A. Está prohibida su utilización total o parcial sin la expresa autorización escrita de la empresa.

**contract** Una empresa  
socio del grupo  
PLANET  
Espacios de Trabajo

Tucumán 117, Piso 7 (C1049AAC)  
Buenos Aires, Argentina  
Tel/Fax 54 11 4516 0722  
info@contract.com.ar  
www.contract.com.ar