



M3 / TRILLAGE - Opción 1

UBICACIÓN: RECEPCIÓN


1:25

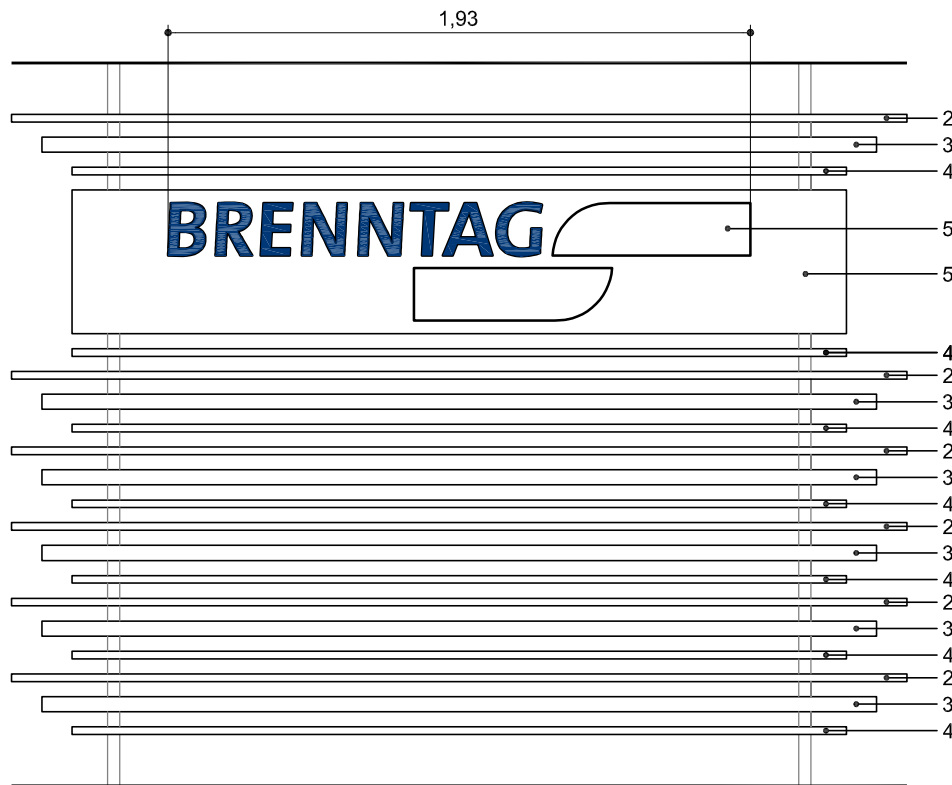

VISTA

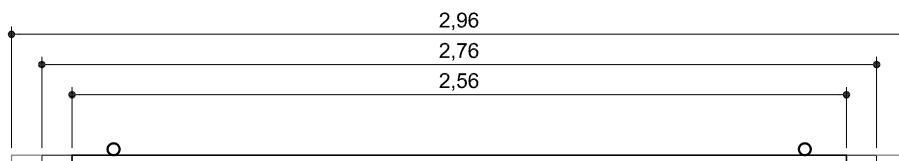

PLANTA

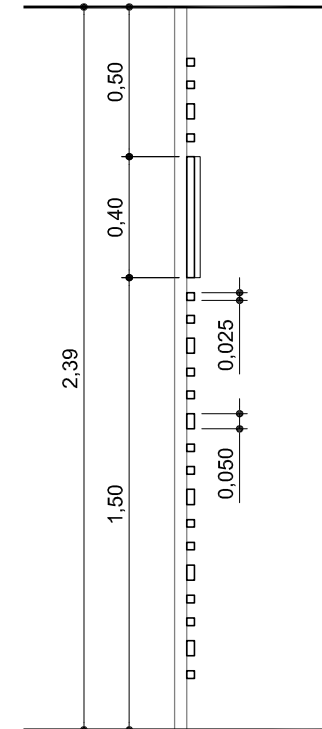

CORTE

ESPECIFICACIONES TÉCNICAS

- 1- ESTRUCTURA A DEFINIR
- 2- MADERA A DEFINIR - 25 x 25 x 2960mm
- 3- MADERA A DEFINIR - 25 x 50 x 2760mm
- 4- MADERA A DEFINIR - 25 x 25 x 2560mm
- 5- Vidrio blanco sobre MADERA A DEFINIR - 20 x 475 x 2560mm
- 6- Logo plotado color sobre vidrio blanco - 1930x390mm