

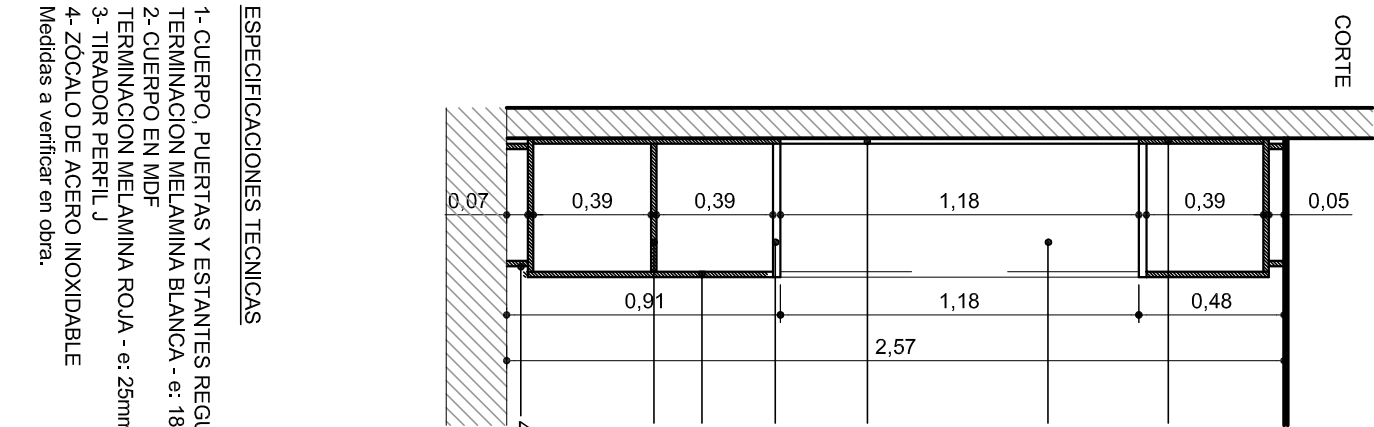
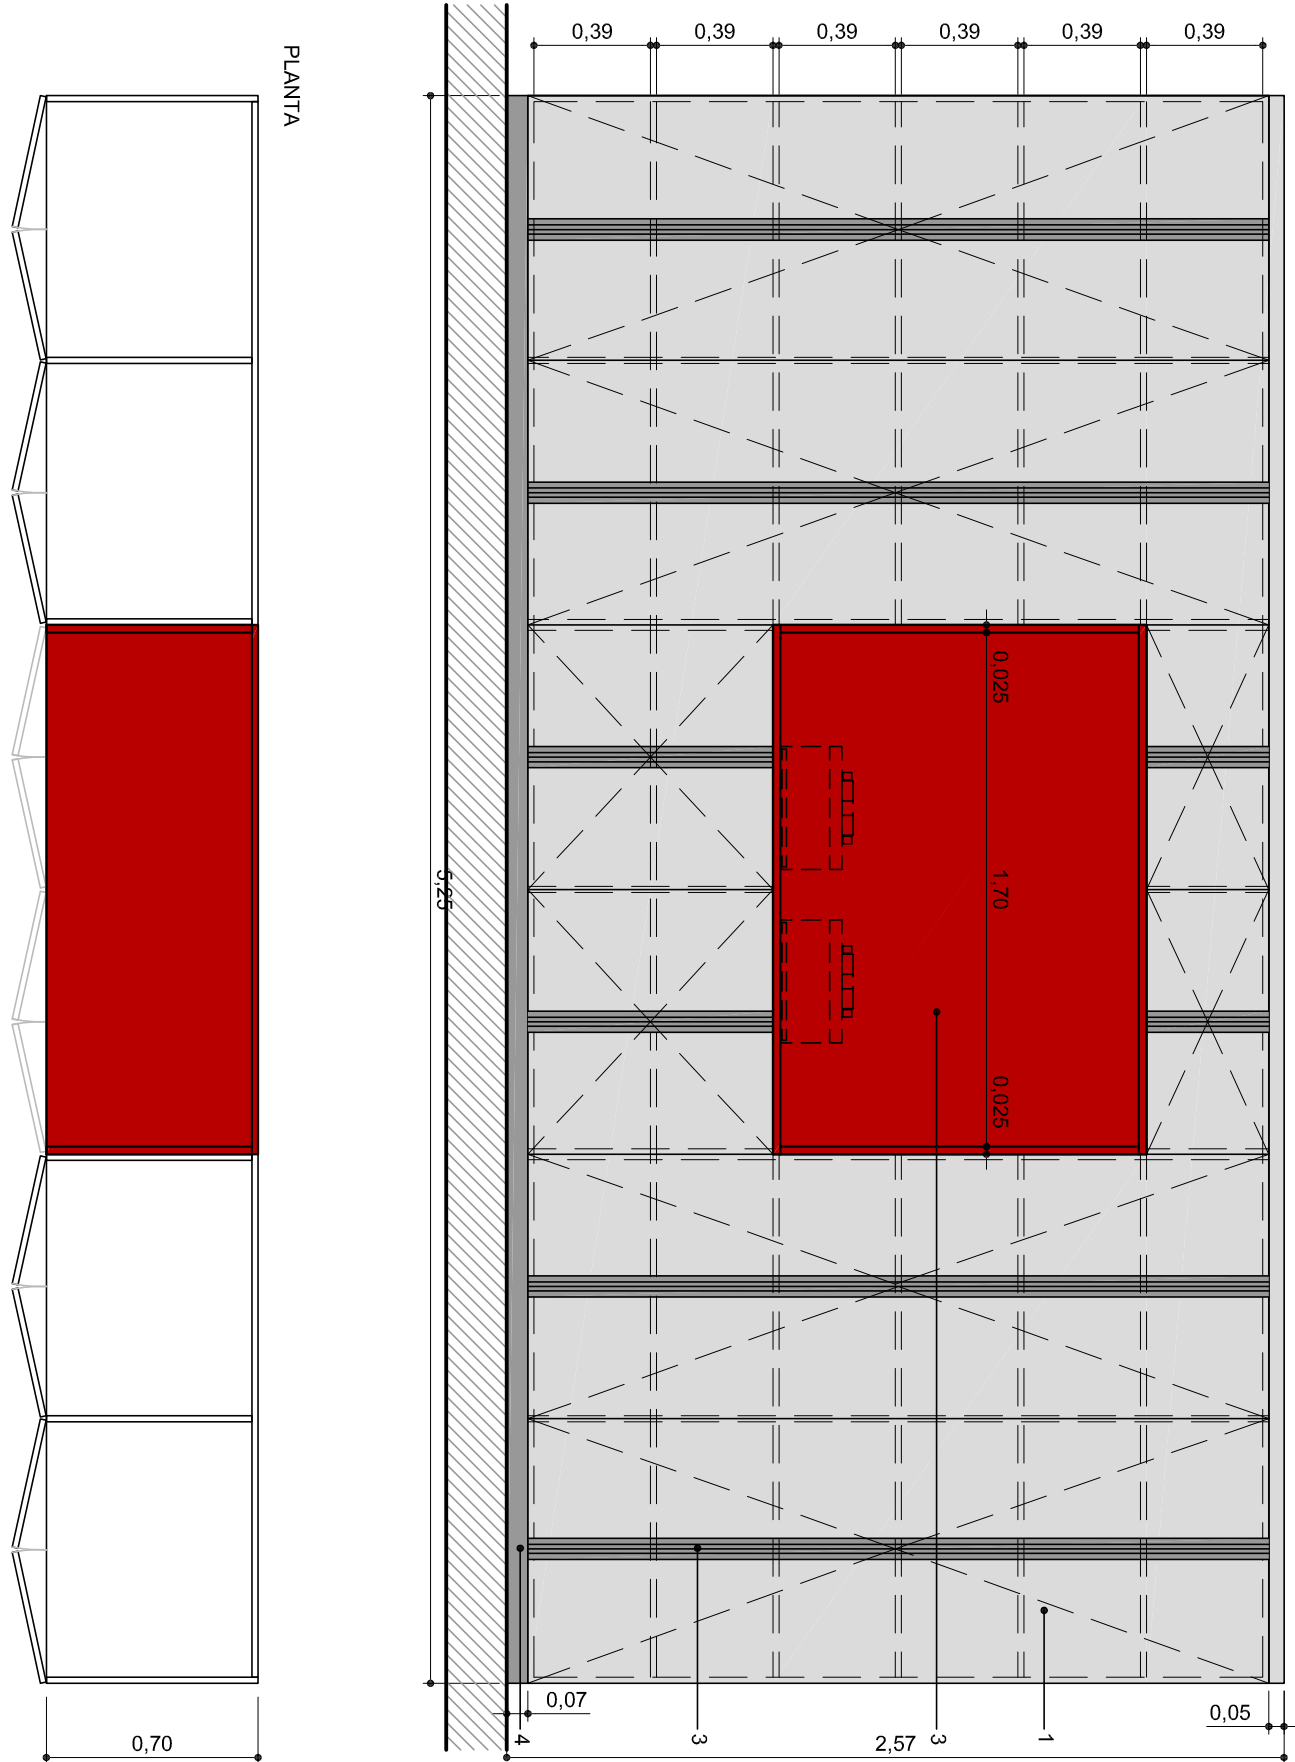


ME-1
MUEBLE DE GUARDADO
Sector Operativo - Cantil: 2

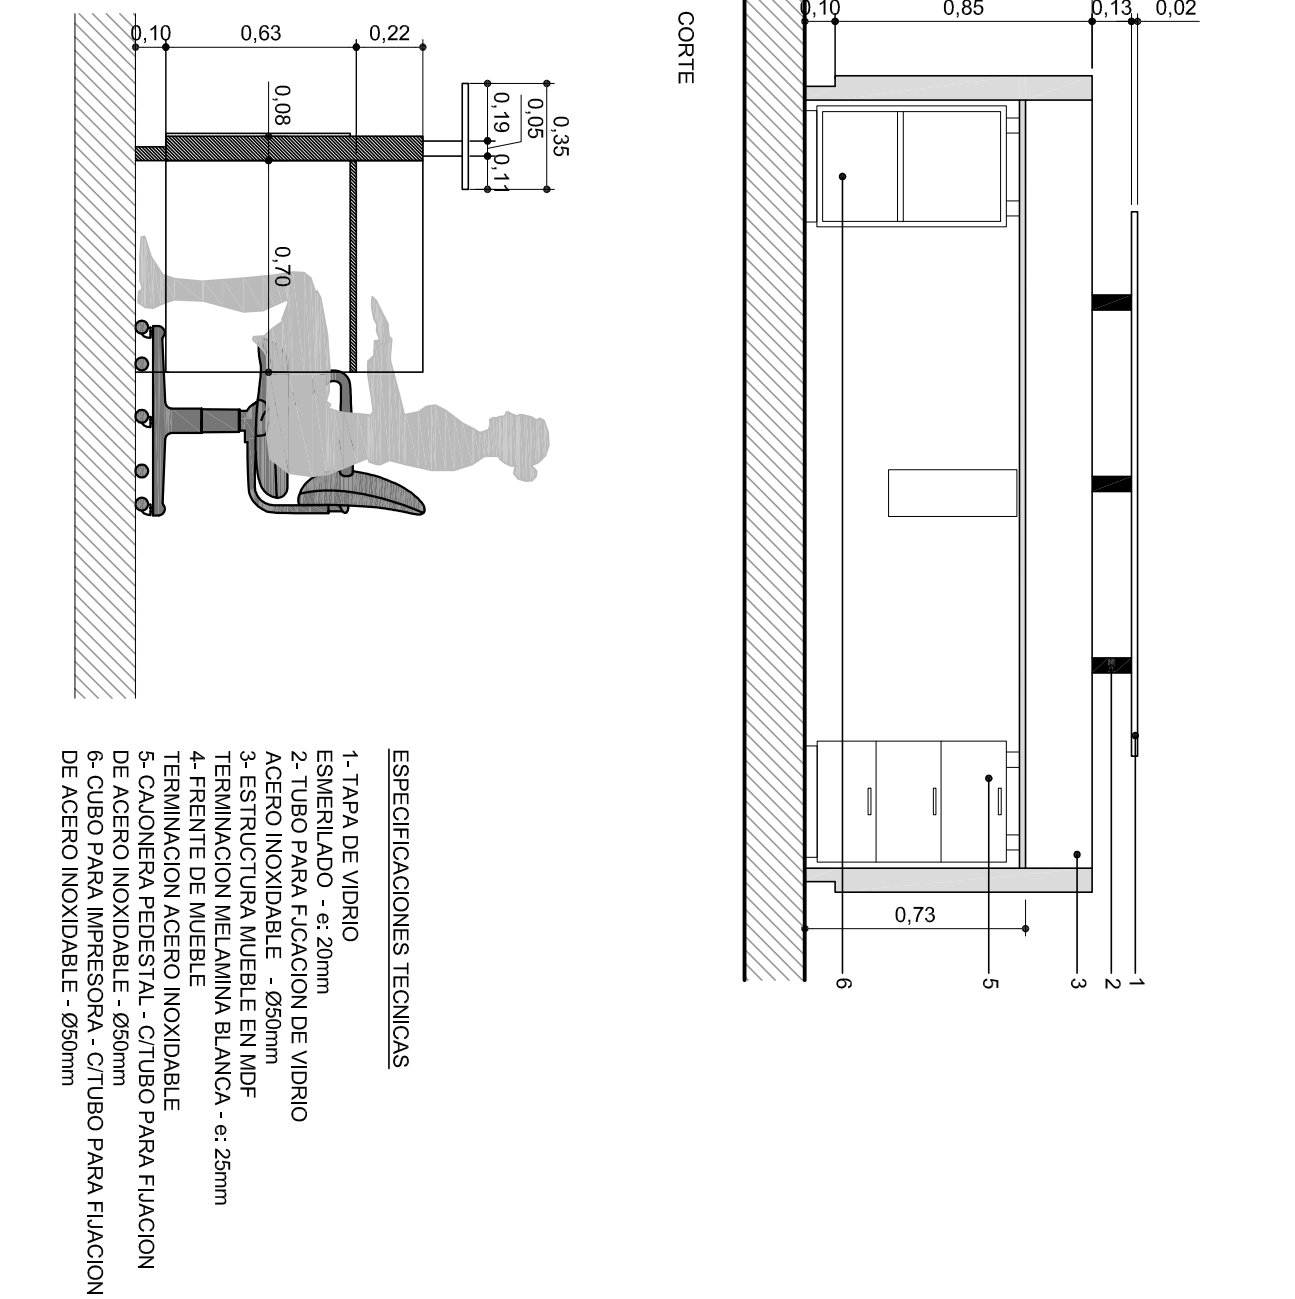



- ESPECIFICACIONES TECNICAS
- Medidas a verificar en obra.

ME-2
MUEBLE RECEPCION
Recepcion - Cantil: 1

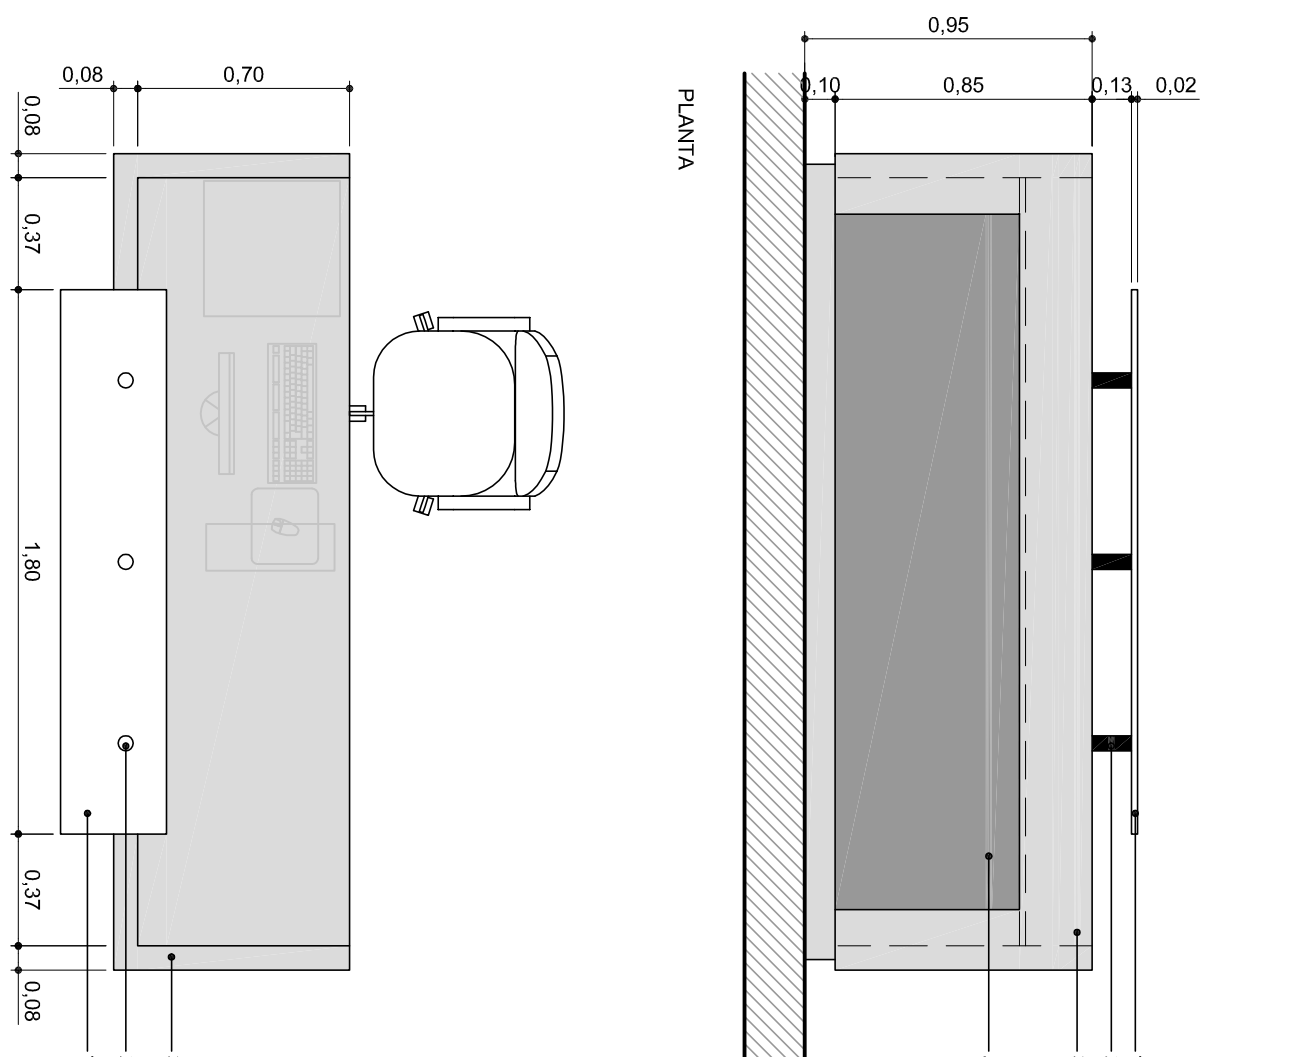


- ESPECIFICACIONES TECNICAS
- 1- TABA DE VIDRIO
- Medidas a verificar en obra.

ME-3
TRILLAGE
Recepcion - Cantil: 1

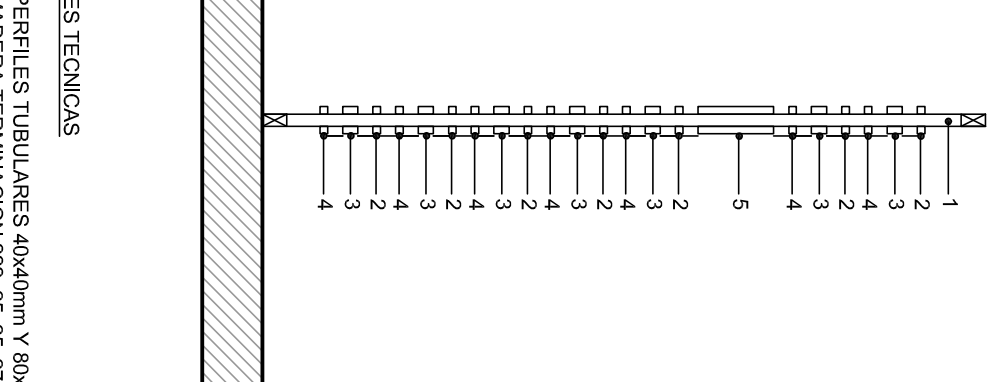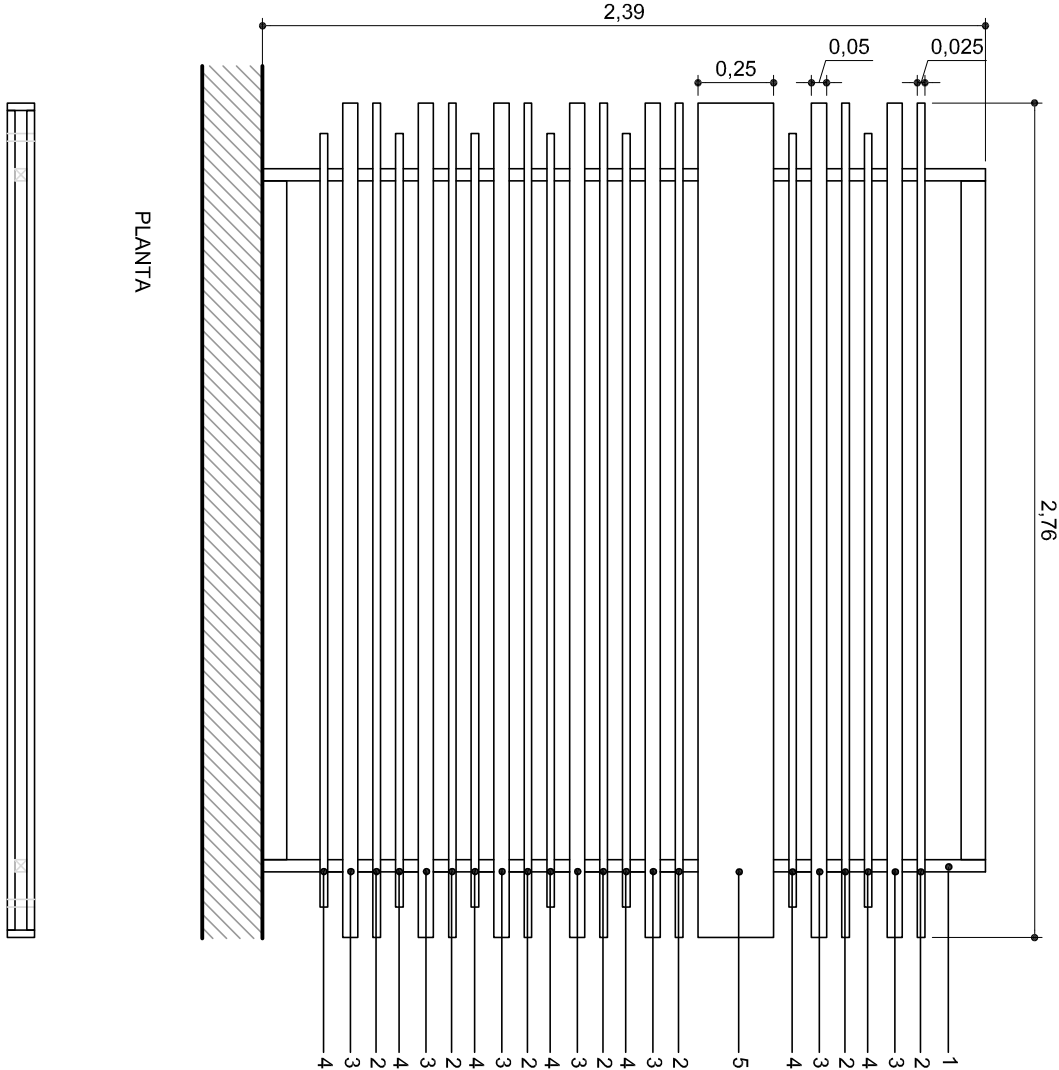

- ESPECIFICACIONES TECNICAS

ME-4
MUEBLE DE COCINA
Cafeteria - Cantil: 1

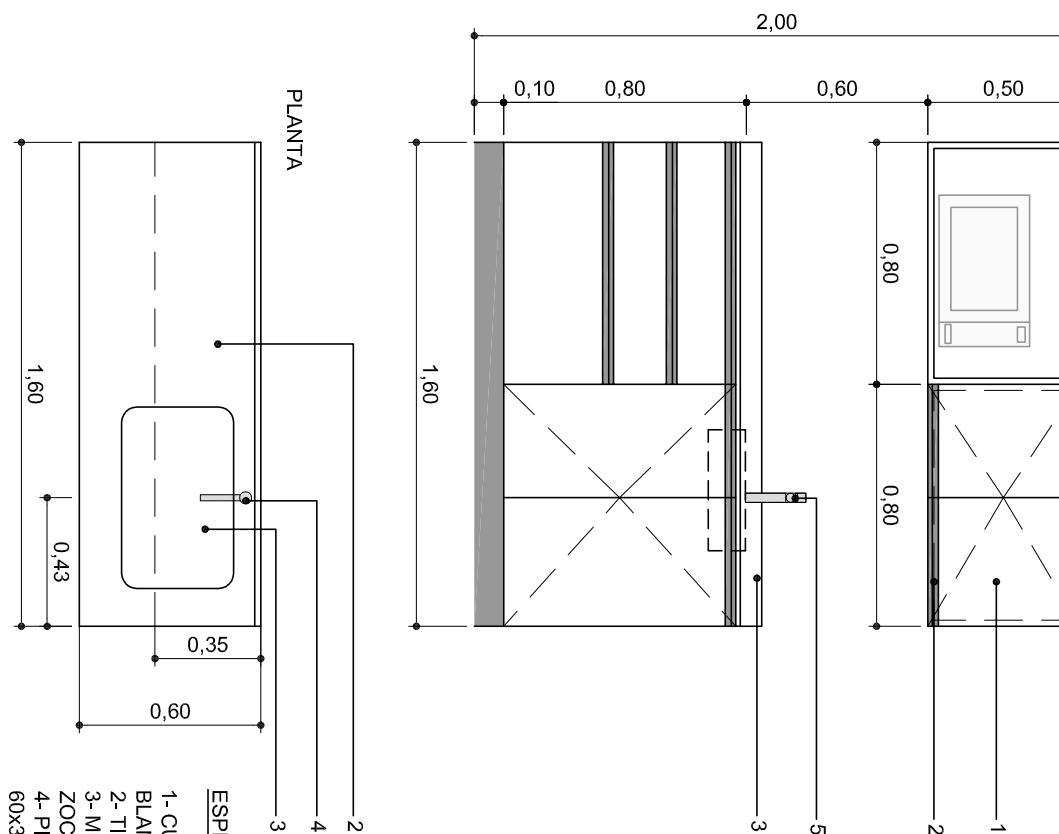

- ESPECIFICACIONES TECNICAS
- 1- CIERRO, PUERTAS Y ESTANTES EN MELAMINA 18MM COLOR BLANCO.
 - 2- TIRADORES EN PERILU DE ALUMINIO ANODIZADO NATURAL.
 - 4- PLETA SIMPLE DE ACERO INOXIDABLE - 60x2x3mm
 - 5- GUERRETA FV MONOCOMANDO SWING PARA COCINA
- Medidas a verificar en obra.

