


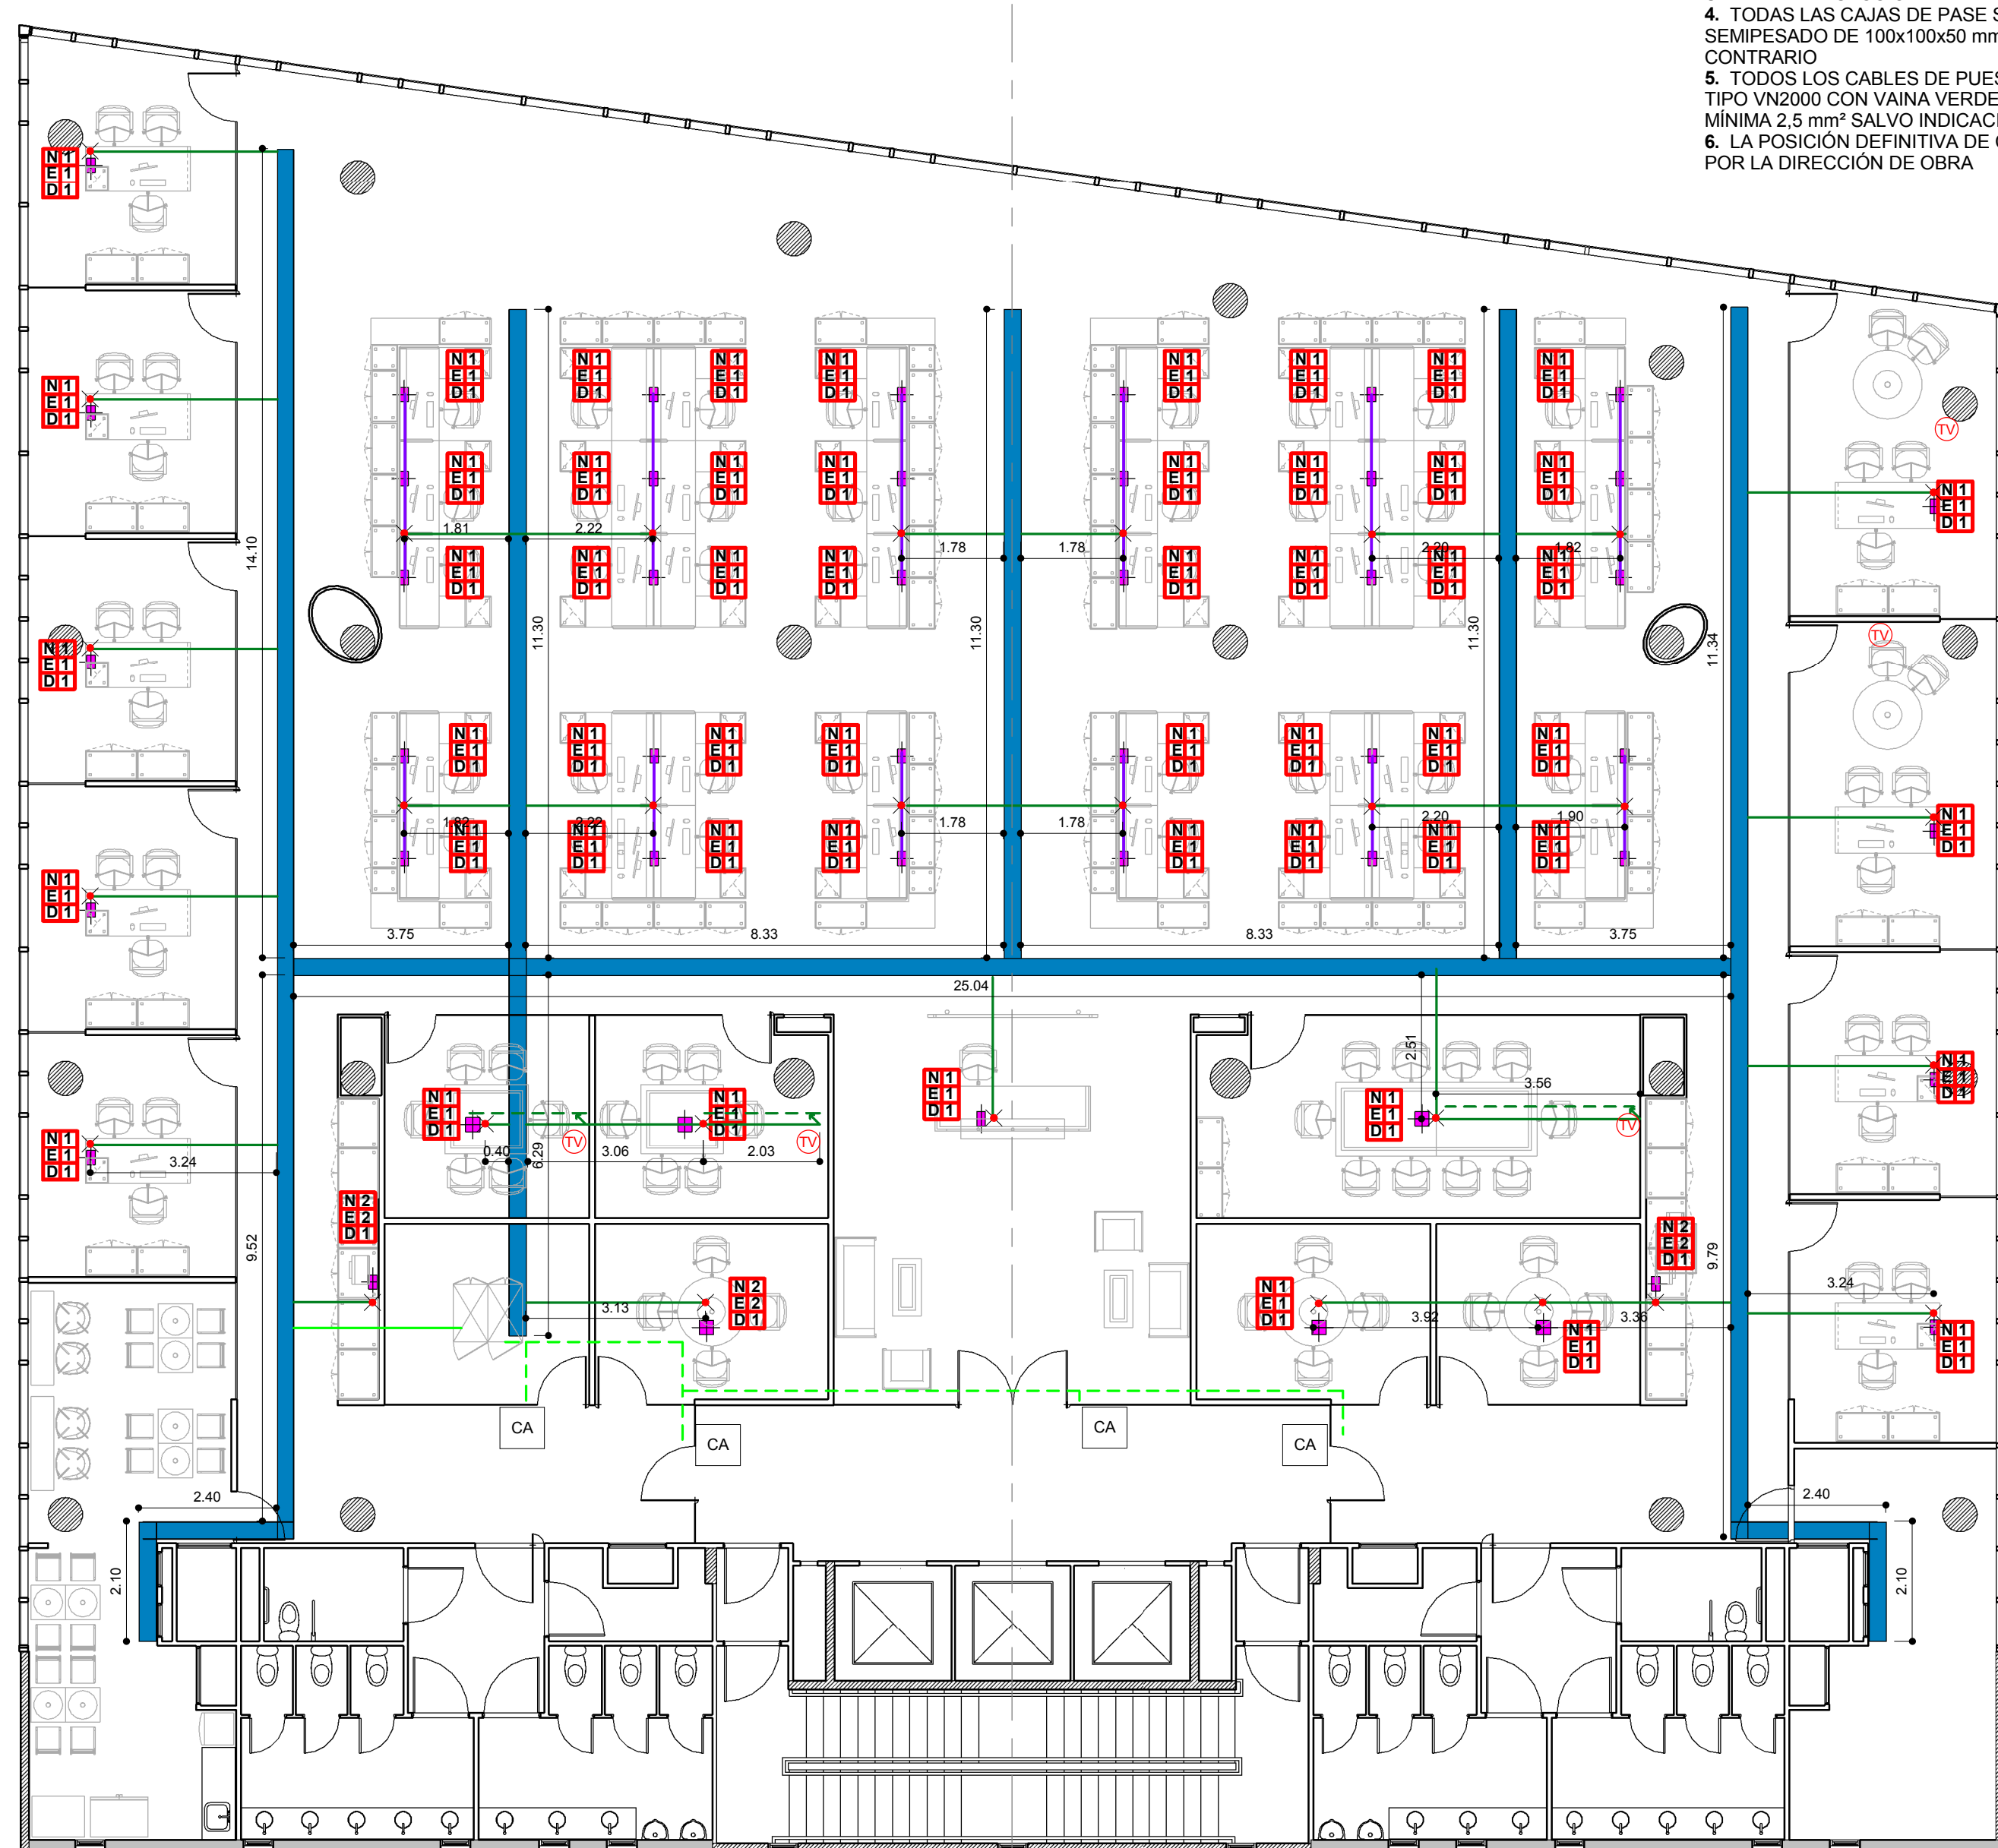

- NOTAS:**
1. TODA LA CAÑERÍA SERÁ DE HIERRO NEGRO SEMIPESADO DE 3/4", SALVO INDICACIÓN EN CONTRARIO
 2. TODOS LOS CABLES EMBUTIDOS EN CAÑERÍAS SERÁN TIPO VN2000 DE SECCIÓN MÍNIMA 2,5mm². LOS RETORNOS A LLAVES DE EFECTOS SERÁN DE 1,5mm², SALVO INDICACIÓN EN CONTRARIO
 3. TODOS LOS CABLE EN CAÑERÍAS POR CONTRAPISOS O POR CAÑERÍAS PARA CIRCUITOS EXTERIORES SERÁN SINTENAX DE SECCIÓN MÍNIMA 1,5 mm²
 4. TODAS LAS CAJAS DE PASE SERÁN DE HIERRO SEMIPESADO DE 100x100x50 mm, SALVO INDICACIÓN EN CONTRARIO
 5. TODOS LOS CABLES DE PUESTA A TIERRA SERÁN DEL TIPO VN2000 CON VAINA VERDE / AMARILLO DE SECCIÓN MÍNIMA 2,5 mm² SALVO INDICACIÓN EN CONTRARIO
 6. LA POSICIÓN DEFINITIVA DE CADA ELEMENTO SERÁ DADA POR LA DIRECCIÓN DE OBRA

REFERENCIAS CANALIZACIONES

- Tablero
- UPS
- Bandejas metálicas portables - 300mm
- Periscopio
- Caja tipo Ackerman
- Perforación en piso técnico para acometida de cableado
- Caño metálico pesado 2x3/4"
- Caño metálico pesado 2x3/4" Servicios Externos (DTV, Claro, etc)
- Caño metálico pesado 2x3/4" Control de Accesos
- Boca para TV en chaja de 10x5cm

BRENNTAG

ITALIA 415

IE
3.2

PLANO Canalizaciones - planta
ESCALA 1 : 100
FECHA 09.04.2012
PROYECTISTA MSL
NOTAS -

Todas las medidas se verificarán en obra.

El proyecto y el diseño indicados en este plano son propiedad intelectual de Contract Rent S.A. Está prohibida su utilización total o parcial sin la expresa autorización escrita de la empresa.

contract Una empresa
Espacios de Trabajo socia del grupo
PLANET

Tucumán 117, Piso 7 (C1049AAC)
Buenos Aires, Argentina
Tel/Fax 54.11. 4516.0722
info@contract.com.ar
www.contract.com.ar