



CORTE LONGITUDINAL

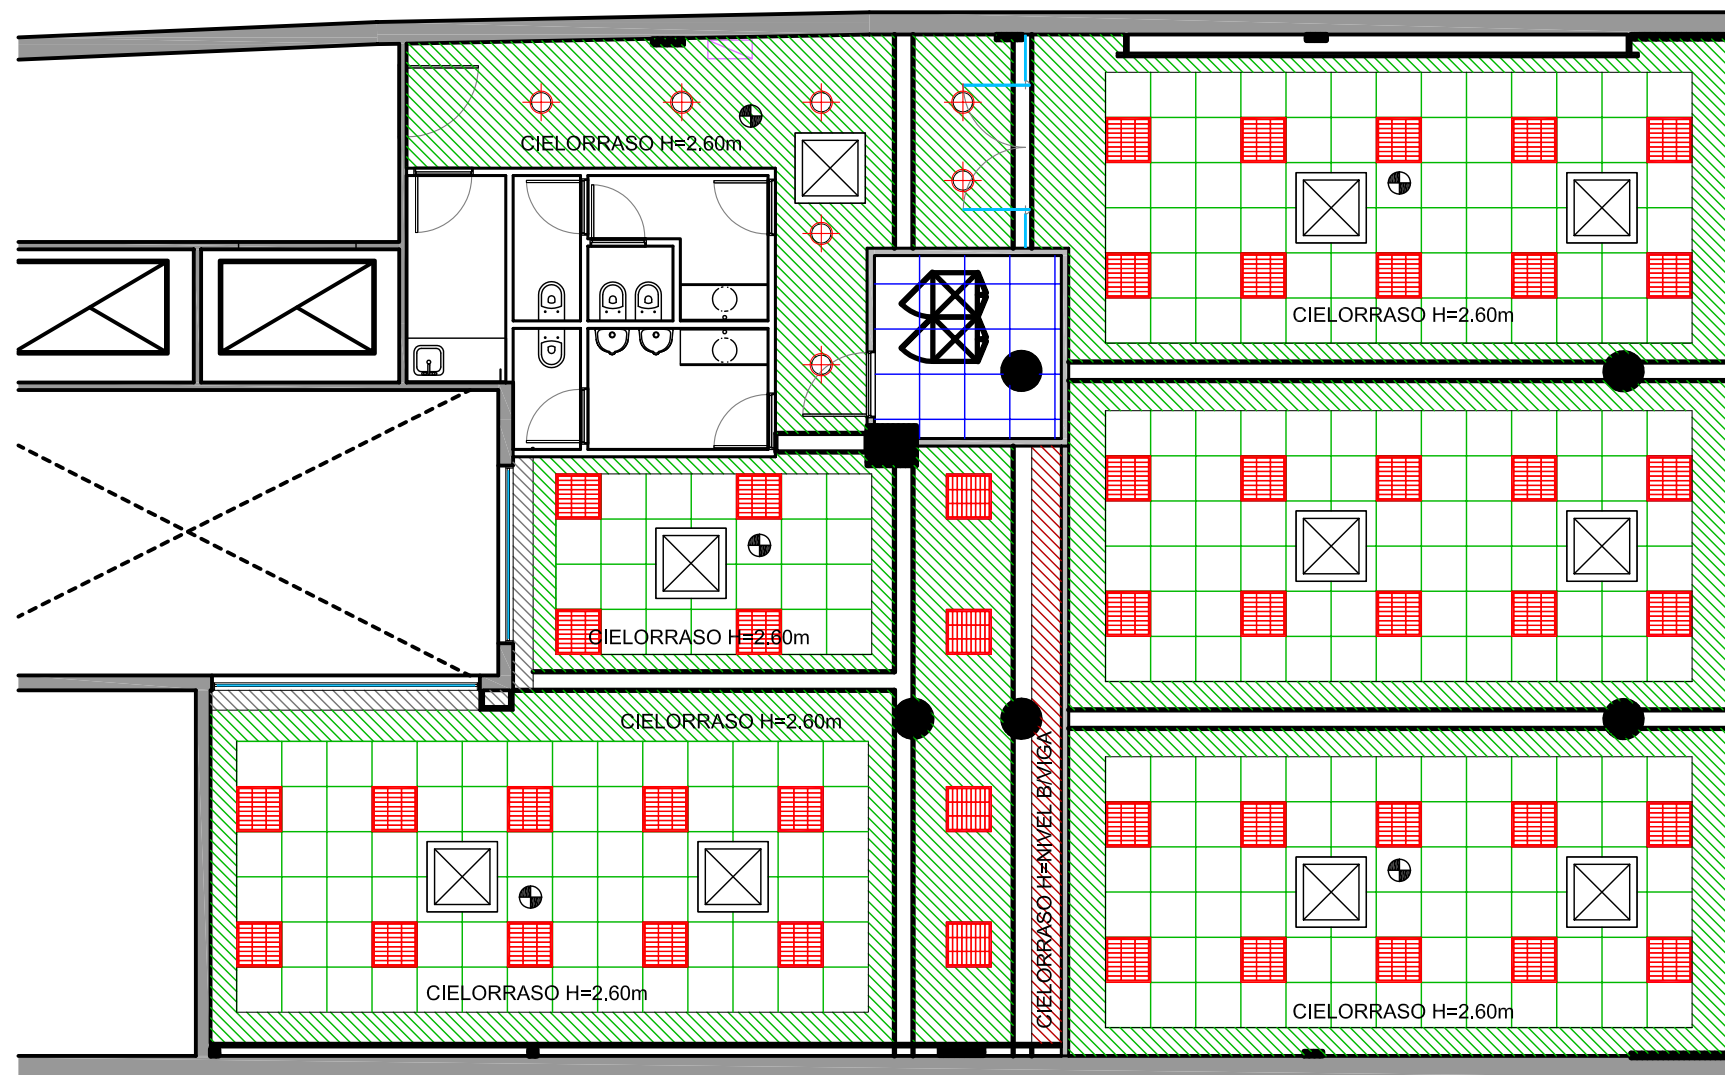

CORTE TRANSVERSAL

REFERENCIAS ILUMINACION

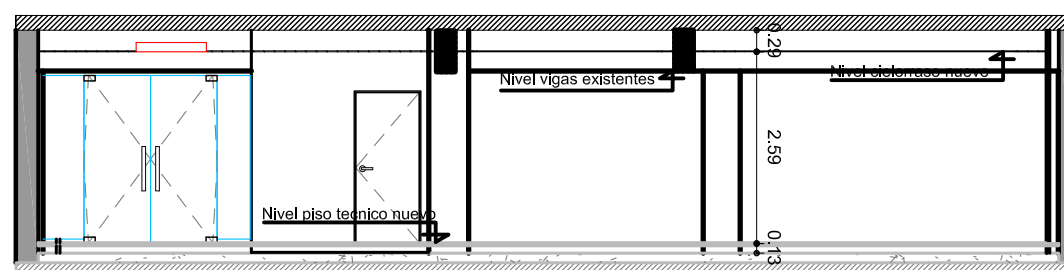

Artefacto Office 3x36



Artefacto energy 2x26 con vidrio esmerilado



Artefacto de colgar modelo FLY

SAMSUNG

SAN MARTIN 629 - 1° PISO

OC
2.2

PLANO CIELORRASO
ESCALA
FECHA 14.02.2013
PROYECTISTA OC-C4
NOTAS Nueva Version

Todas las medidas se verificarán en obra.

El proyecto y el diseño indicados en este plano son propiedad intelectual de Contract Rent S.A. Está prohibida su utilización total o parcial sin la expresa autorización escrita de la empresa.

contract Una empresa socia del grupo **PLANET**
Espacios de Trabajo

Tucumán 117, Piso 7 (C1049AAC)
Buenos Aires, Argentina
Tel/Fax 54.11. 4516.0722
info@contract.com.ar
www.contract.com.ar