


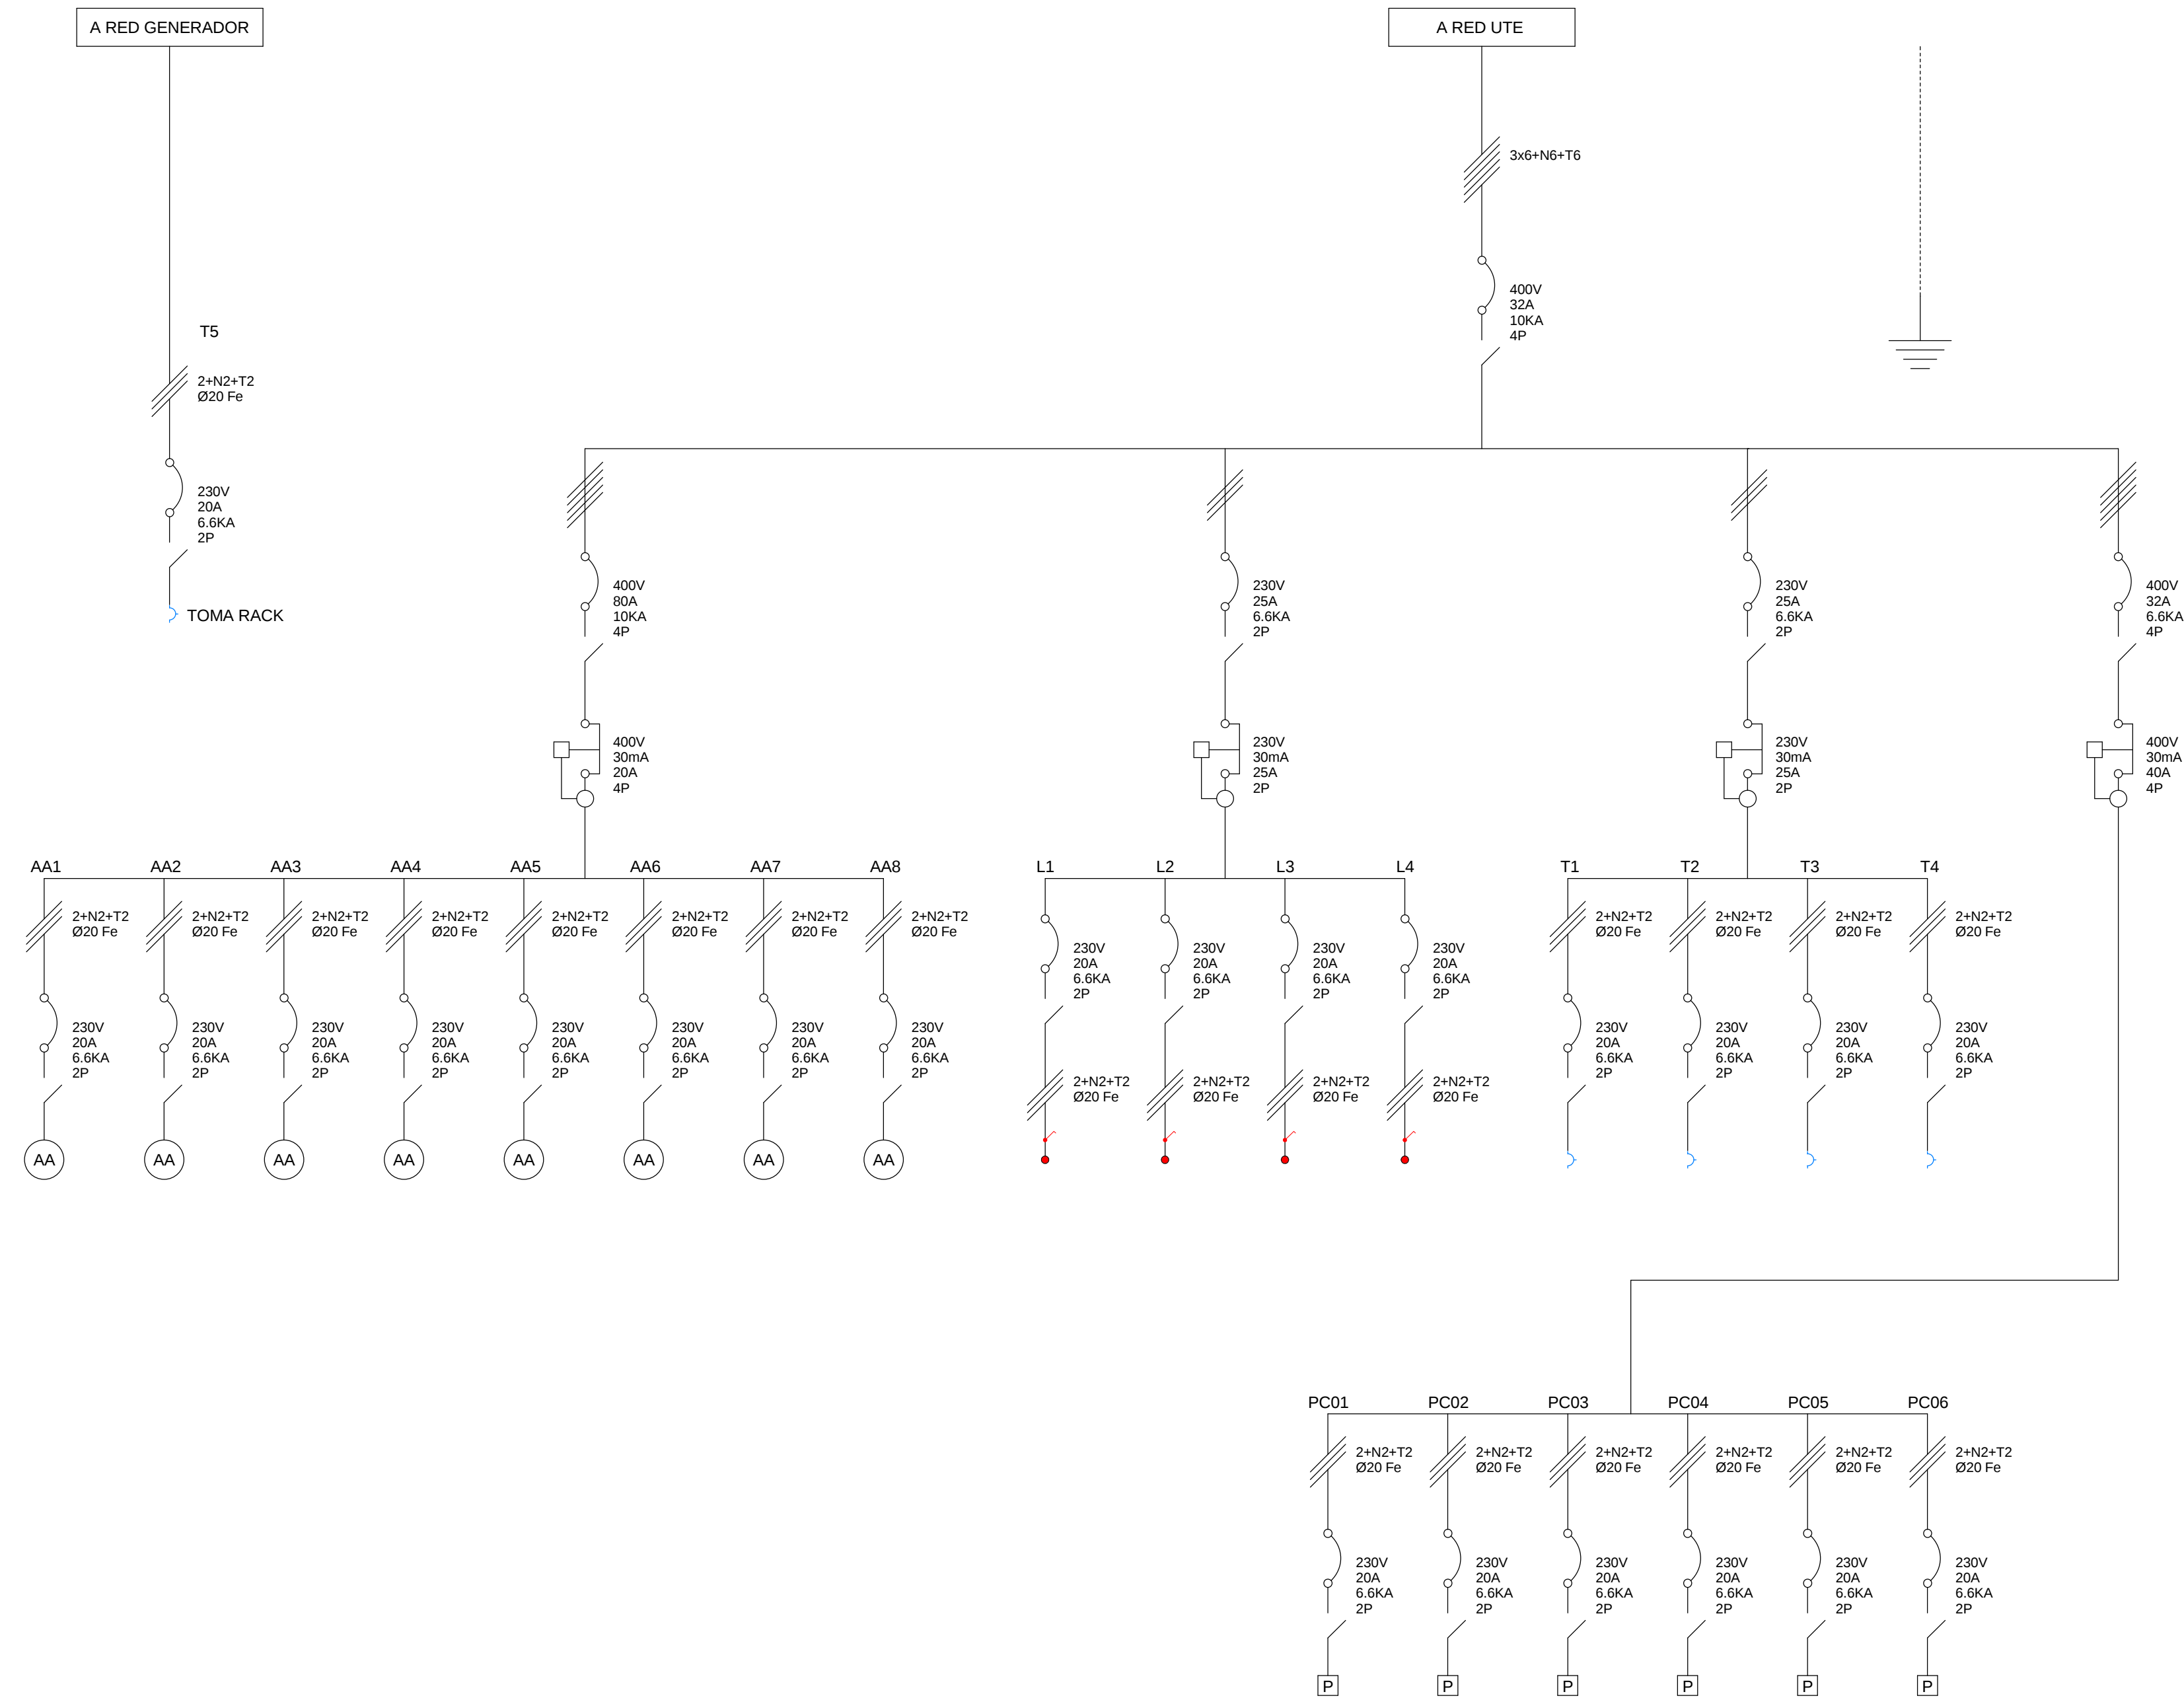

PLANILLA DE CARGAS		
CIRCUITO	DESTINO	KW
T 01	Toma corriente servicio	0.30
T 02	Toma corriente servicio	0.30
T 03	Toma corriente servicio	0.30
T 04	Toma corriente servicio	0.30
T 05	Toma Rack	0.50
AA1	Aire Acondicionado	1.95
AA2	Aire Acondicionado	2.20
AA3	Aire Acondicionado	1.95
AA4	Aire Acondicionado	1.95
AA5	Aire Acondicionado	2.20
AA6	Aire Acondicionado	2.20
AA7	Aire Acondicionado	2.20
AA8	Aire Acondicionado	1.80
PC 01	Puestos trabajo común	1.50
PC 02	Puestos trabajo común	1.50
PC 03	Puestos trabajo común	1.50
PC 04	Puestos trabajo común	1.50
PC 05	Puestos trabajo común	1.50
PC 06	Puestos trabajo común	1.50
L 01	Iluminación	0.55
L 02	Iluminación	0.28
L 03	Iluminación	0.12
L 04	Iluminación	0.78
Total		27.38
Total a solicitar simult. 70%		20.00
Potencia de red		15.40
Potencia de generador		4.60

WTC TORRE 4 OF.1905
OBRA 1316

IE
3.4

PLANO Esquemas unifilares
ESCALA
FECHA 17/07/2013
REVISIÓN
PROYECTISTA GC
APROBADO POR
Todas las medidas se verificarán en obra.

El proyecto y el diseño indicados en este plano son propiedad intelectual de Artvix S.A.
Está prohibida su utilización total o parcial sin la expresa autorización escrita de la empresa.

contract Una empresa socia del grupo **PLANET**
Espacios de Trabajo
L. A. de Herrera 1248 | 811
World Trade Center
Montevideo, Uruguay
Tel/Fax: 598 2622 8291
www.contract.com.uy