


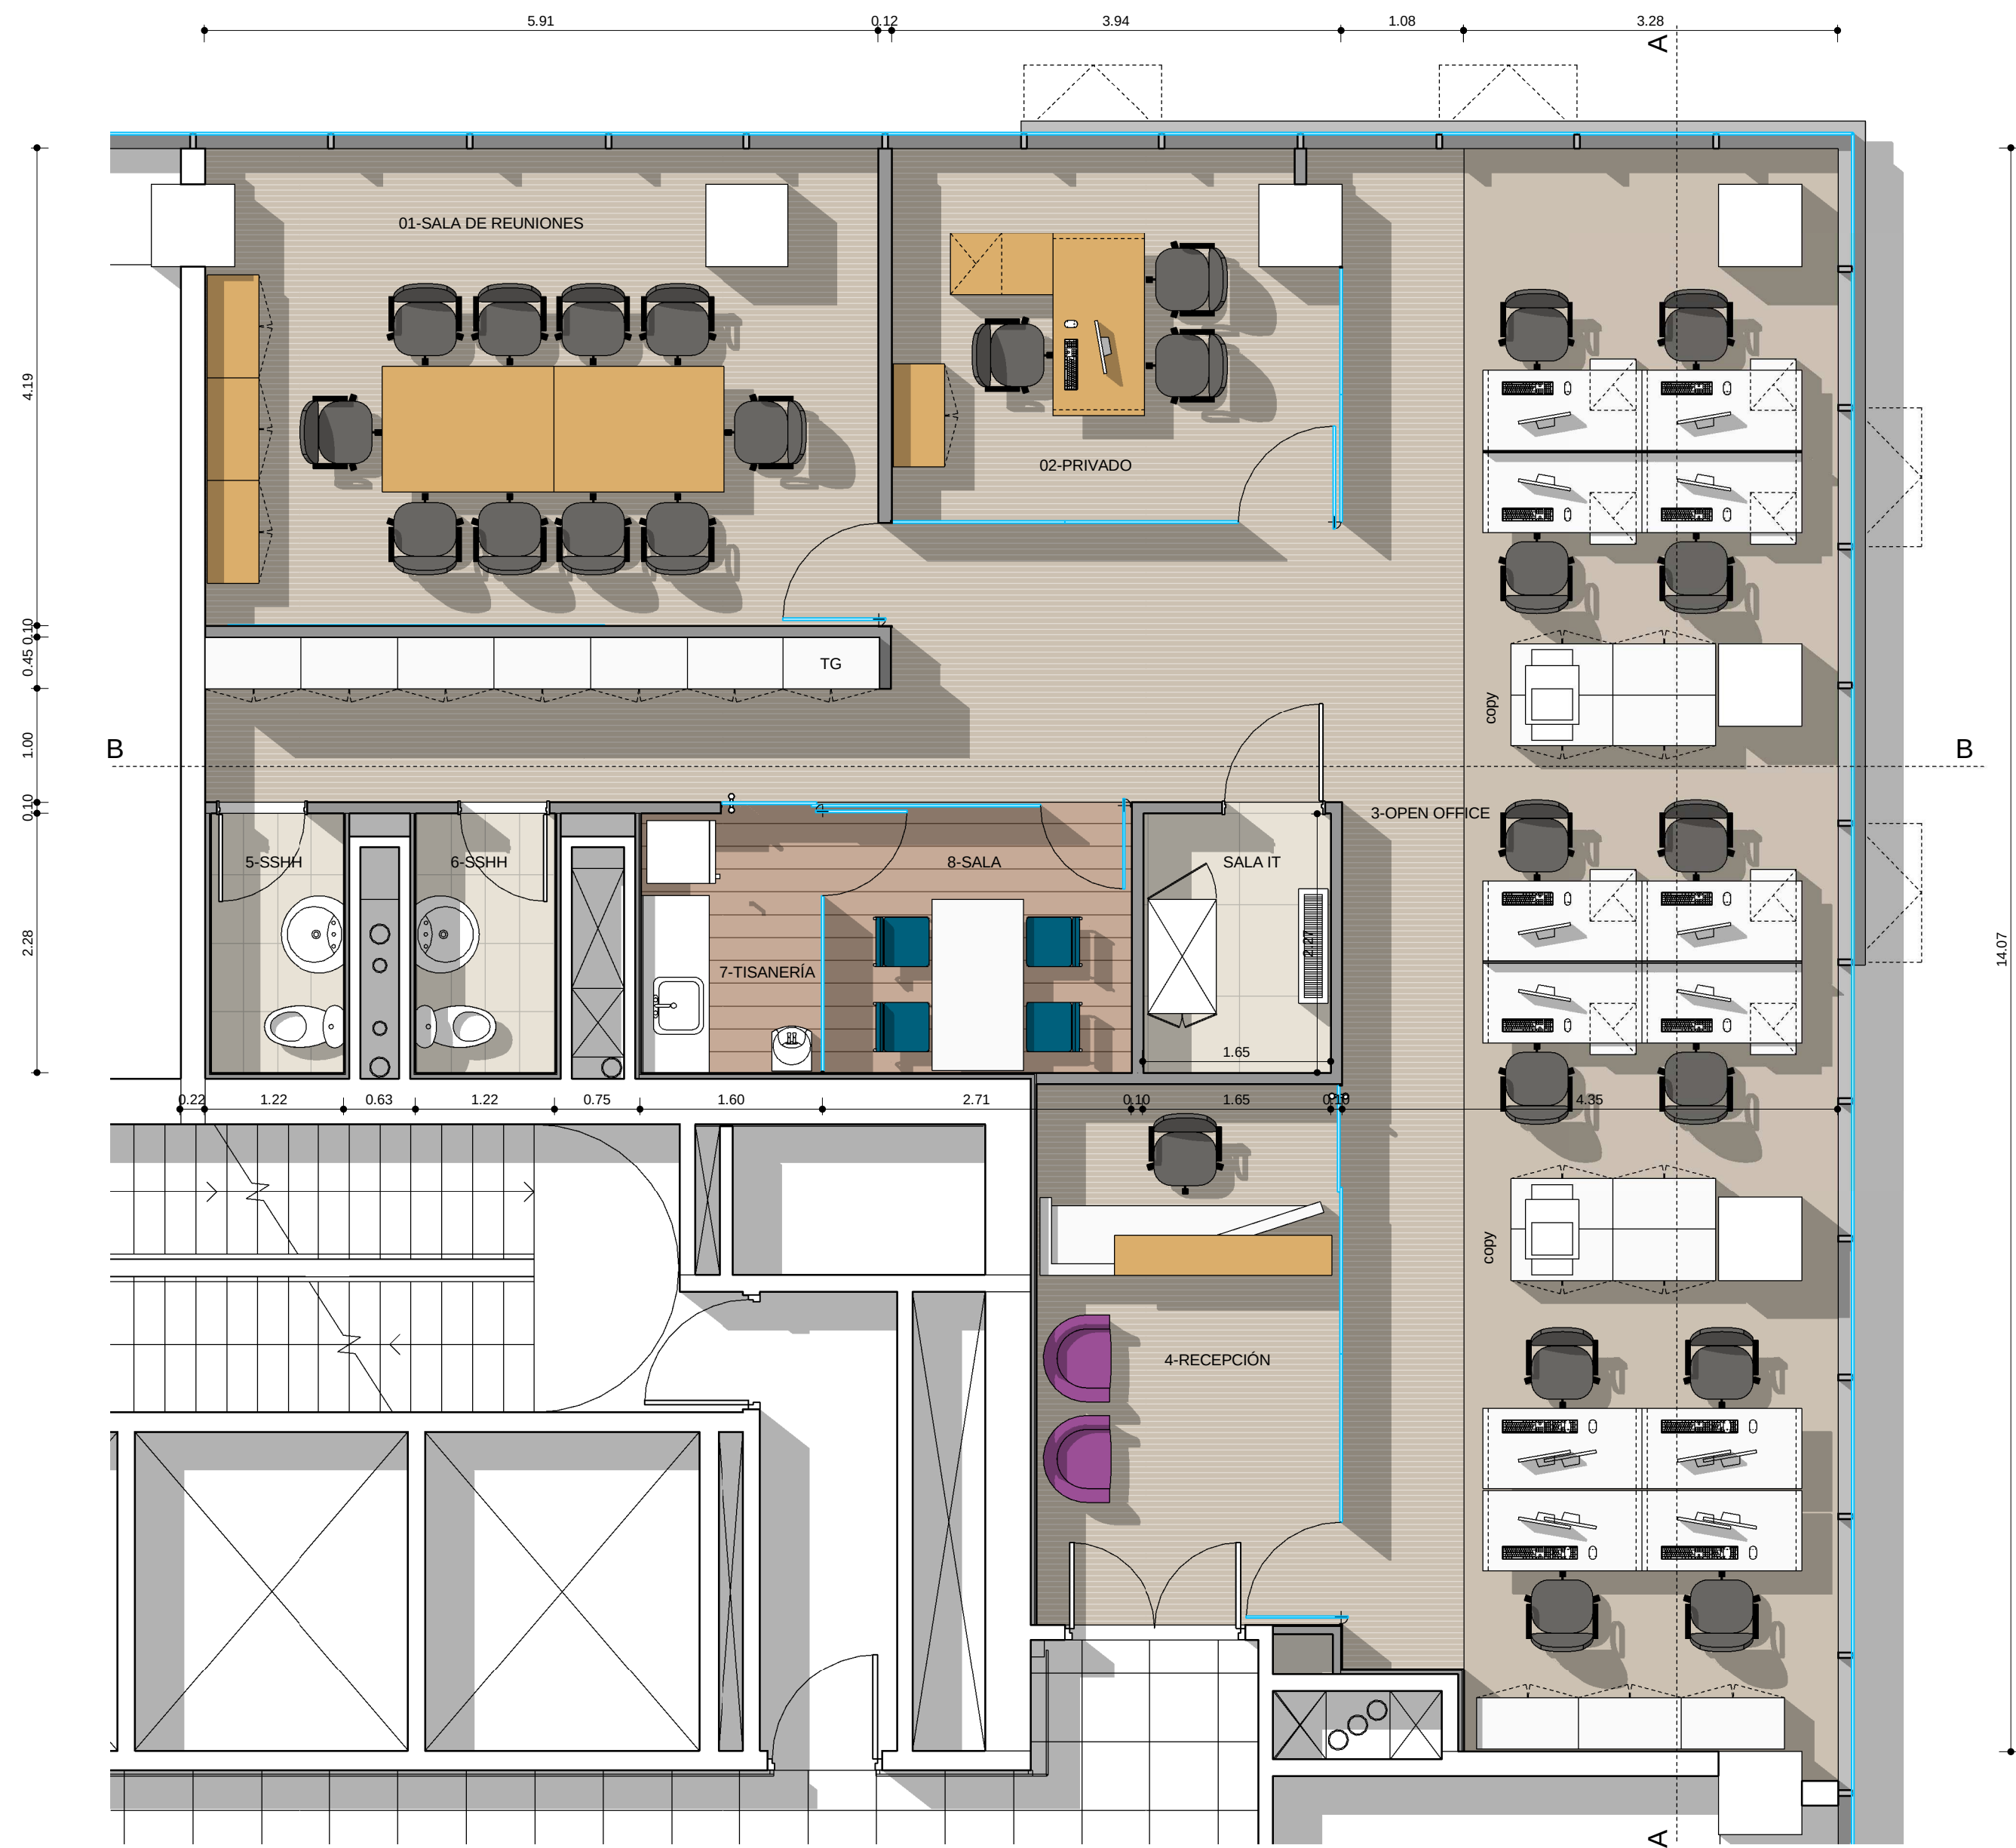

PROGRAMA	
Recepción	01
Puestos operativos	12
Puestos gerenciales	01
TOTAL	14
Sala de reuniones - 10 personas	01
Sala de reuniones - 04 personas	01
Archivo	01
Server	01
Coffee	01
SSH	02
Área privada oficina	161,49 m²
Puestos de trabajo	14
Área neta / Puestos de trabajo	11,53 m²

WTC TORRE 4 OF.1905
OBRA 1316

EQ
1.1

PLANO	LAYOUT
ESCALA	1:75
FECHA	17/07/2013
REVISIÓN	1
PROYECTISTA	GC
APROBADO POR	
Todas las medidas se verificarán en obra.	

El proyecto y el diseño indicados en este plano son propiedad intelectual de Artvix S.A. Está prohibida su utilización total o parcial sin la expresa autorización escrita de la empresa.