


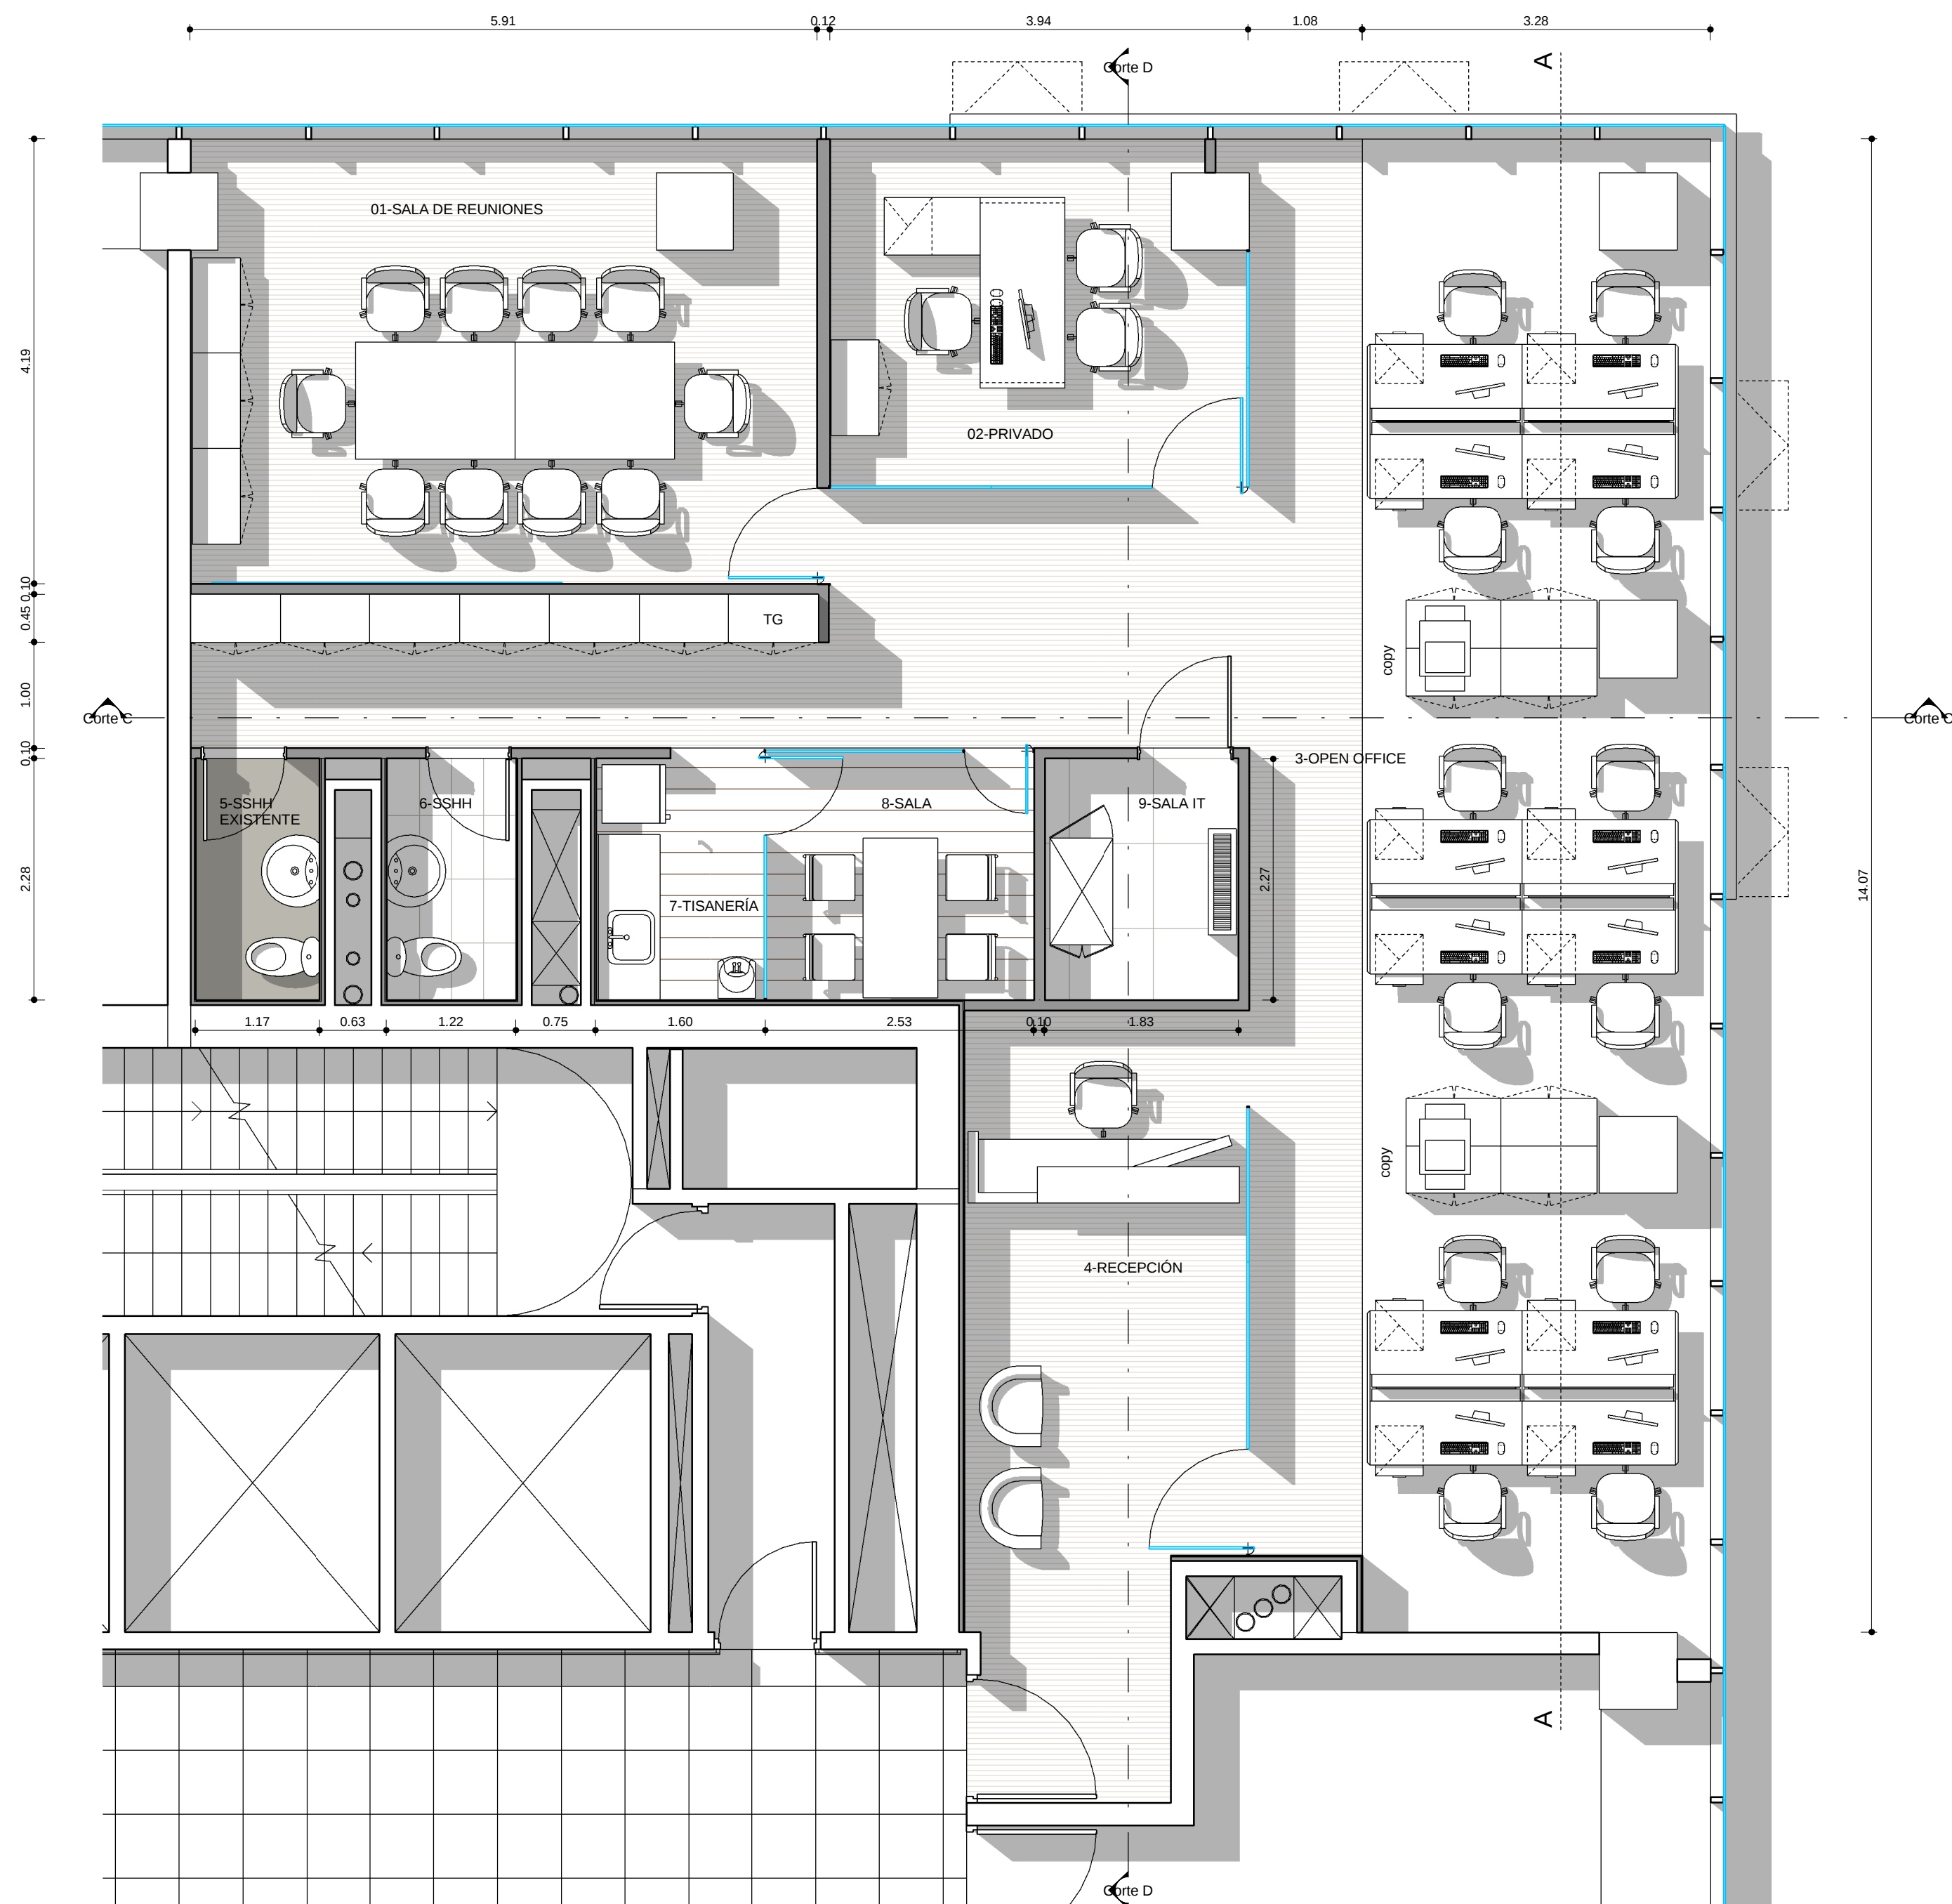

REFERENCIAS TERMINACIONES

LOCAL 4	
PISO	Alfombra modular sobre piso técnico
PARED	Enduido y pintura
ZOCALO	Polipropileno h=5
CIELORRASO	Yeso enduido y pintado
LOCAL 6	
PISO	Porcelanato
PARED	Porcelanato
ZOCALO	--
CIELORRASO	Yeso enduido y pintado
LOCAL 7-8	
PISO	Piso vinílico simil madera
PARED	Porcelanato / Enduido y pintura
ZOCALO	Polipropileno h=5
CIELORRASO	Yeso enduido y pintado
LOCAL 1-2-3	
PISO	Alfombra modular sobre piso técnico
PARED	Enduido y pintura
ZOCALO	Polipropileno h=5
CIELORRASO	Modular / Yeso enduido y pintado

zoetis

WTC TORRE 4 OF.1905
OBRA 1316

EQ
1.1

PLANO LAYOUT
ESCALA 1:50
FECHA 07/08/2013
REVISIÓN 1
PROYECTISTA GC
APROBADO POR

Todas las medidas se verificarán en obra.

El proyecto y el diseño indicados en este plano son propiedad intelectual de Artvix S.A. Está prohibida su utilización total o parcial sin la expresa autorización escrita de la empresa.

contract Una empresa
socio del grupo
Espacios de Trabajo **PLANET**

L. A. de Herrera 1248 | 811
World Trade Center
Montevideo, Uruguay
Tel/Fax: 598 2622 8291
www.contract.com.uy