




#### REFERENCIAS CIELORRASO

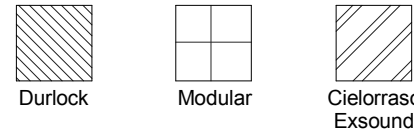

— CIELORRASO NUEVO - Altura 2.60m  
— CIELORRASO EXISTENTE - Altura 2.60m

#### REFERENCIAS ILUMINACIÓN

- Artefacto aplicar marca LUMENAC, modelo CONFORT C336 DP/90 EL X, 60x60cm con louver doble parabólico brillante 3x36w dulux OSRAM
- Artefacto de embutir cuadrado marca LUCIOLA, modelo SIMA ET 5001 E, 2x18w o 2x26w dulux OSRAM
- Artefacto de embutir para lámpara dicroica, con lámpara LED color blanco, OSRAM completa
- Artefacto colgante, marca FASS YAKOL, modelo CONTINUM 40 difusor ice 1x15 de 54w anodizado


#### REFERENCIAS INCENDIO

- Sprinklers

#### REFERENCIAS ELECTRICIDAD

- Tomacorriente de servicio 2x10A+T en caja de 10x5cm
- Tomacorriente reforzado
- Llave de efecto
- Emergencia

- EXISTENTE - NO SE MODIFICA
- EXISTENTE - REUBICADO
- NUEVO

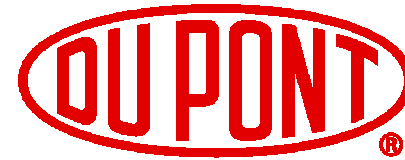

Laminar Piso 18

OC  
2.2

PLANO Cielorrasos  
ESCALA 1 : 75  
FECHA 02-08-2013  
PROYECTISTA SC  
NOTAS -

Todas las medidas se verificarán en obra.

El proyecto y el diseño indicados en este plano son propiedad intelectual de Contract Rent S.A. Está prohibida su utilización total o parcial sin la expresa autorización escrita de la empresa.

**contract** Una empresa socia del grupo PLANET  
Espacios de Trabajo  
Tucumán 117, Piso 7 (C1049AAC)  
Buenos Aires, Argentina  
Tel/Fax 54.11. 4516.0722  
info@contract.com.ar  
www.contract.com.ar