


	PROGRAMA GENERAL	Abrev.	CARACTERÍSTICAS	PRIVADOS	N° PERSONAS	OPEN PLAN	CRECIMIENTO	M2	TOTAL
ZULUETA	AGENTES DE ADUANA	AA	Incorporar sala de estar	1	1			21	21
	CONTRALOR	CT		1	1			8	8
	GERENTE COMERCIAL	C		1	1			8	8
	GERENTE ATENCION AL CLIENTE	C		1	1			8	8
	EJECUTIVOS COMERCIALES	C			10	10	1	2.5	27.5
	SUBGERENTE MENSAJERIA	ME		1	1			8	8
	JUNIOR	ME	Of. Pequeña con 1 computar + lockers	1	9		1	8	8
	GERENTE TECNICO	T	carácter de agente	1	1			8	8
	TECNICOS	T			8	8	2	2.5	25
	SUBGERENTE DE OPERACIONES	O		1	1			8	8
	EJECUTIVOS OPERACIONES	O			10	10	3	2.5	32.5
	EJECUTIVOS ARCHIVOS	O	Proponer diseño de archivos de guardado		2	2		2.5	5
	SUBGERENTE CONTABILIDAD	CO		1	1			8	8
	AUDITOR	CO		1	1			8	8
	ASISTENTES CONTABILIDAD	CO			9	9	2	2.5	27.5
	INFORMATICA	IN		1	2			9	9
	SERVIDOR	IN		1				7	7
	BODEGA	IN		2				3	6
	GERENTE ADMINISTRACION Y FINANZAS	AF		1	1			8	8
ZULUETA GISTICA CA	SALA REUNIONES	SR	capacidad de generar 1 gran sala de reuniones	2				15	30
	INFORMAL MEETING	IM		2				12.5	25
	RECEPCION	RE	para 2 personas / operativo y gerencial	1	2			20	20
	BAÑOS	B		2				14	28
ZULUETA GISTICA CA	GERENTE GENERAL	ZL	areas comunes compartidas con Zulueta	1	1			8	8
	EJECUTIVOS	ZL			6	6		2.5	15
Total				13	69	45	9		366.6

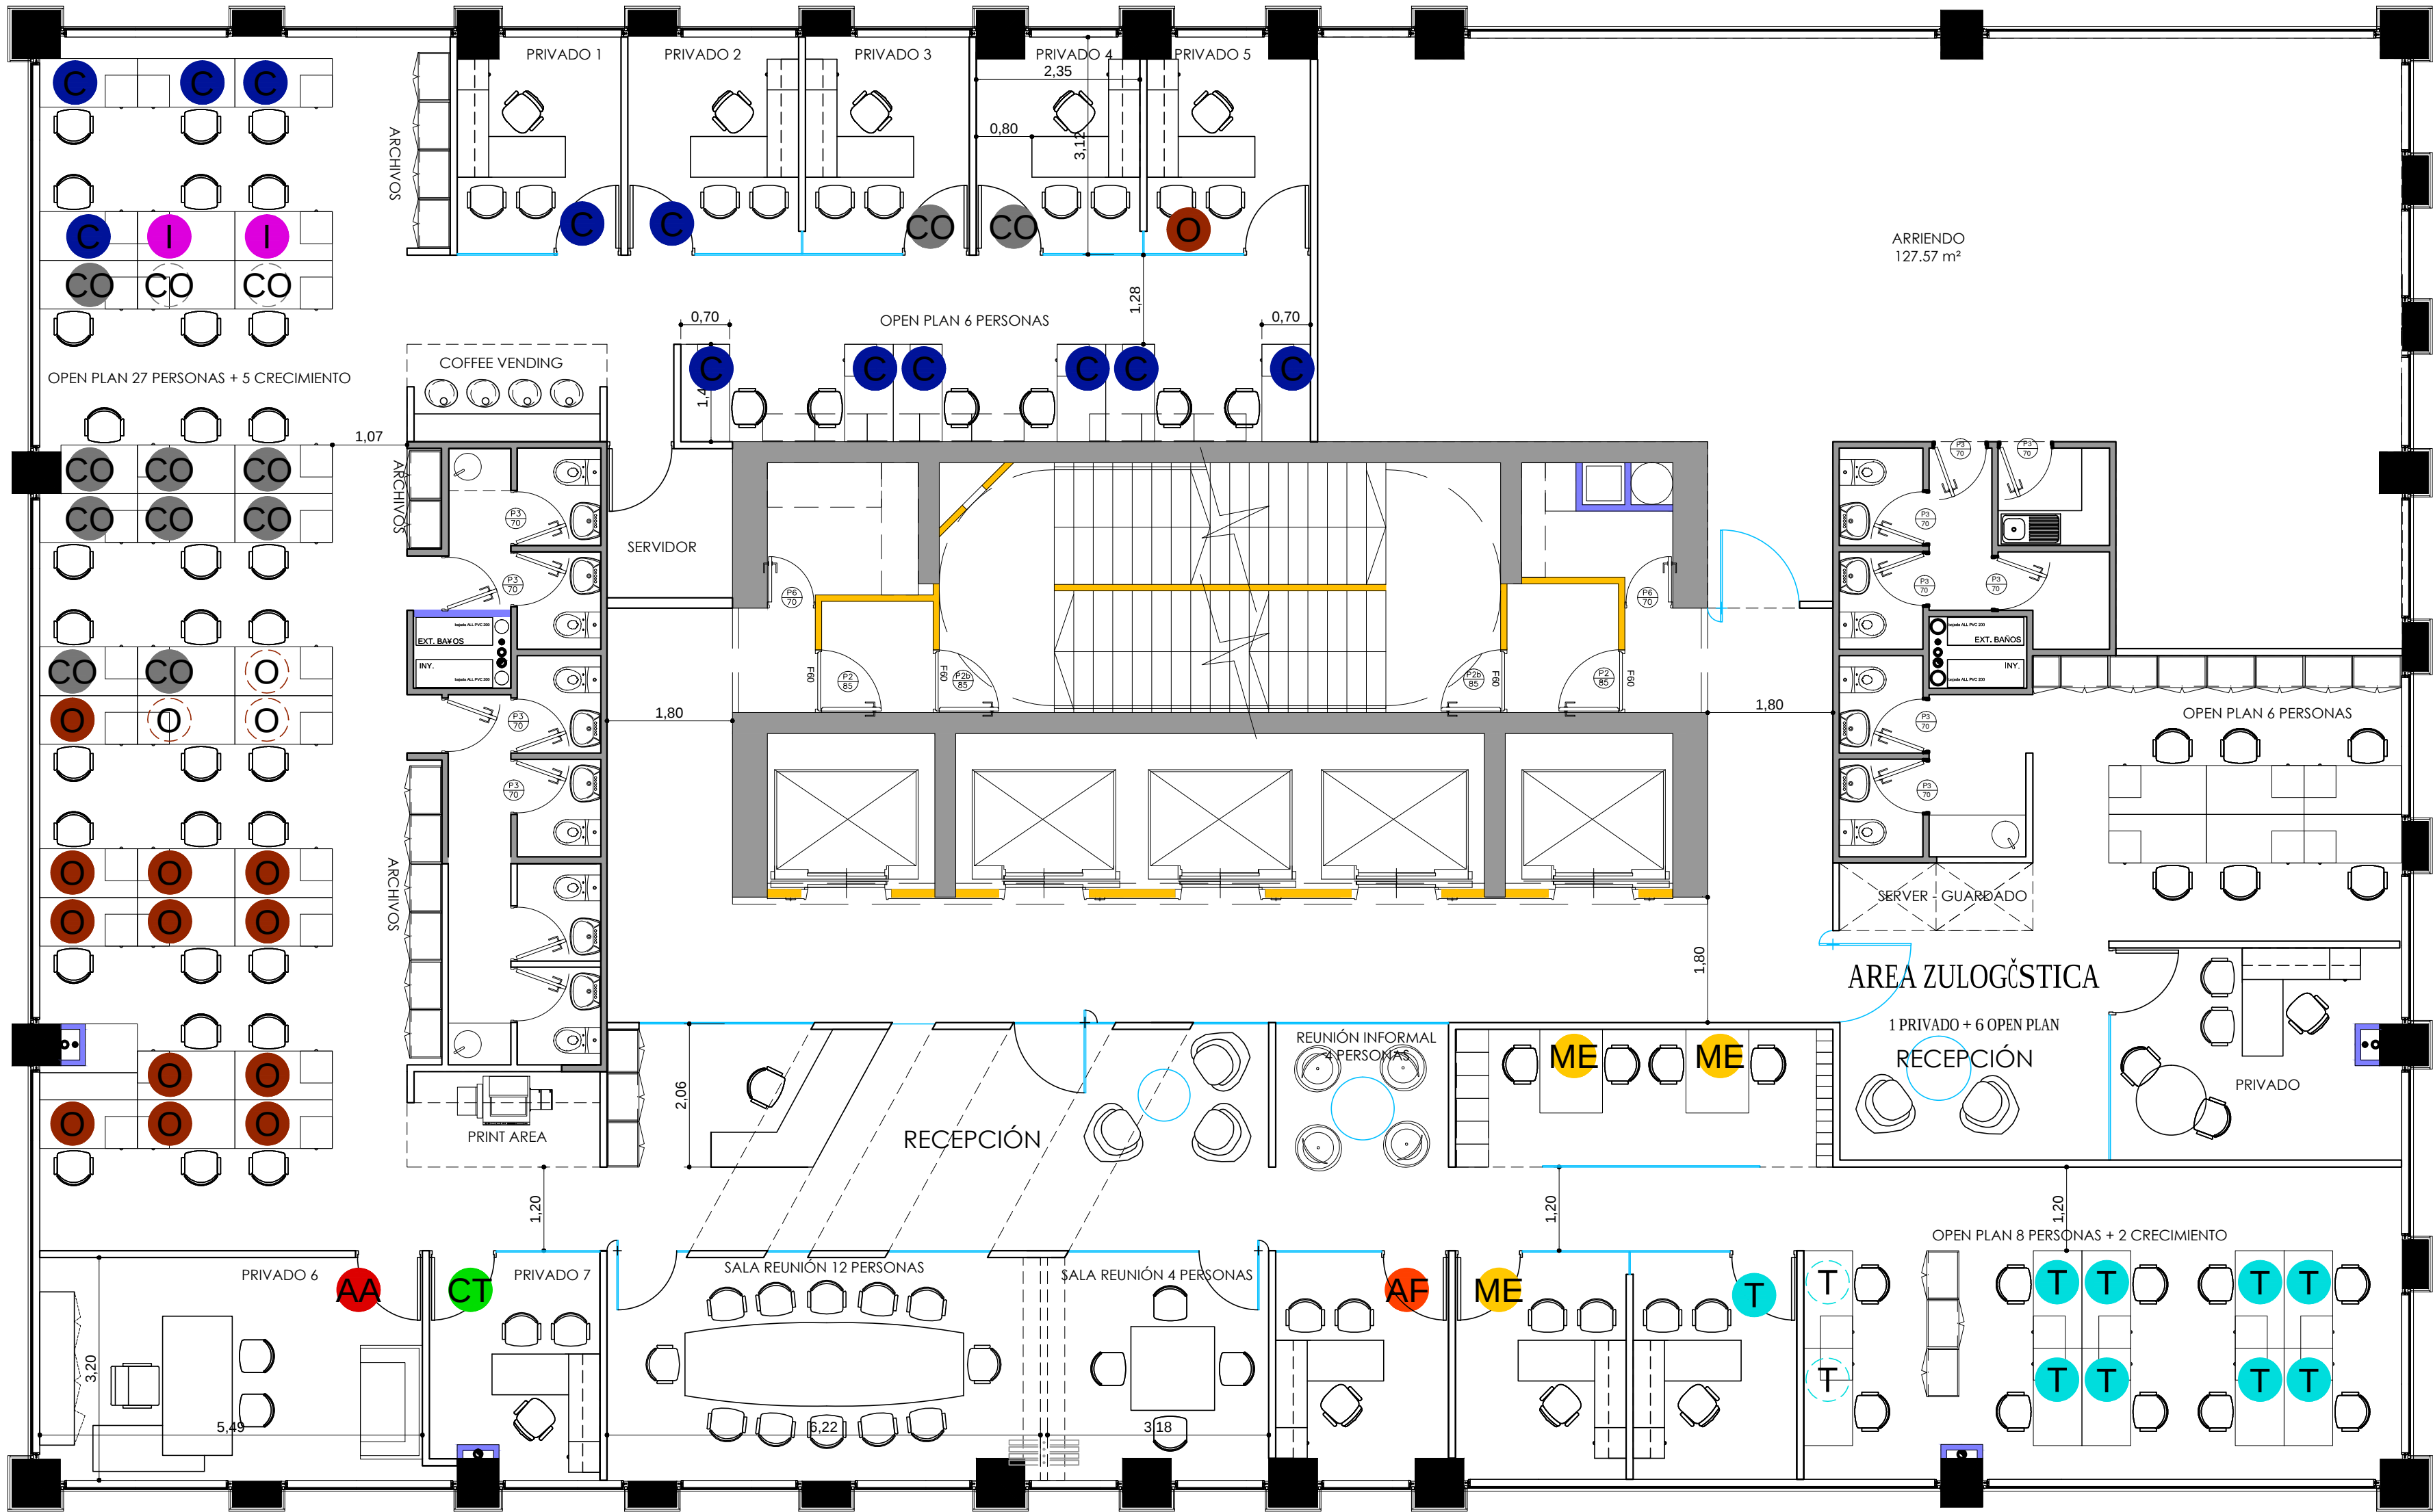

PLANTA NIVEL 10

PROPUESTA - ESC 1:75

472.87 M2

UBICACION: PISO 10

PLANO:	PLANO DE LAYOUT
ESCALA:	1: 75
FECHA:	05 DE AGOSTO DEL 2013
PROYECTISTA	DT
ARCHIVO:	CL-ZU-P10-LY-V06.dwg
XREF:	
NOTAS:	TODAS LAS MEDIDAS DEBEN SER RECTIFICADAS EN OBRA

El proyecto y el diseño indicados en este plano son propiedad intelectual de Contract Chile S.A. Esta prohibido su utilización total o parcial sin la expresa autorización escrita de la empresa.

contract
AMBIENTES DE TRABAJO
WORK PLACES
Dario Urzúa 1955.
Providencia, Santiago, Chile
Tel.: 205 44 71 Fax: 2049188
www.contract.cl