


FELIX DE AMESTI

AV. APOQUINDO

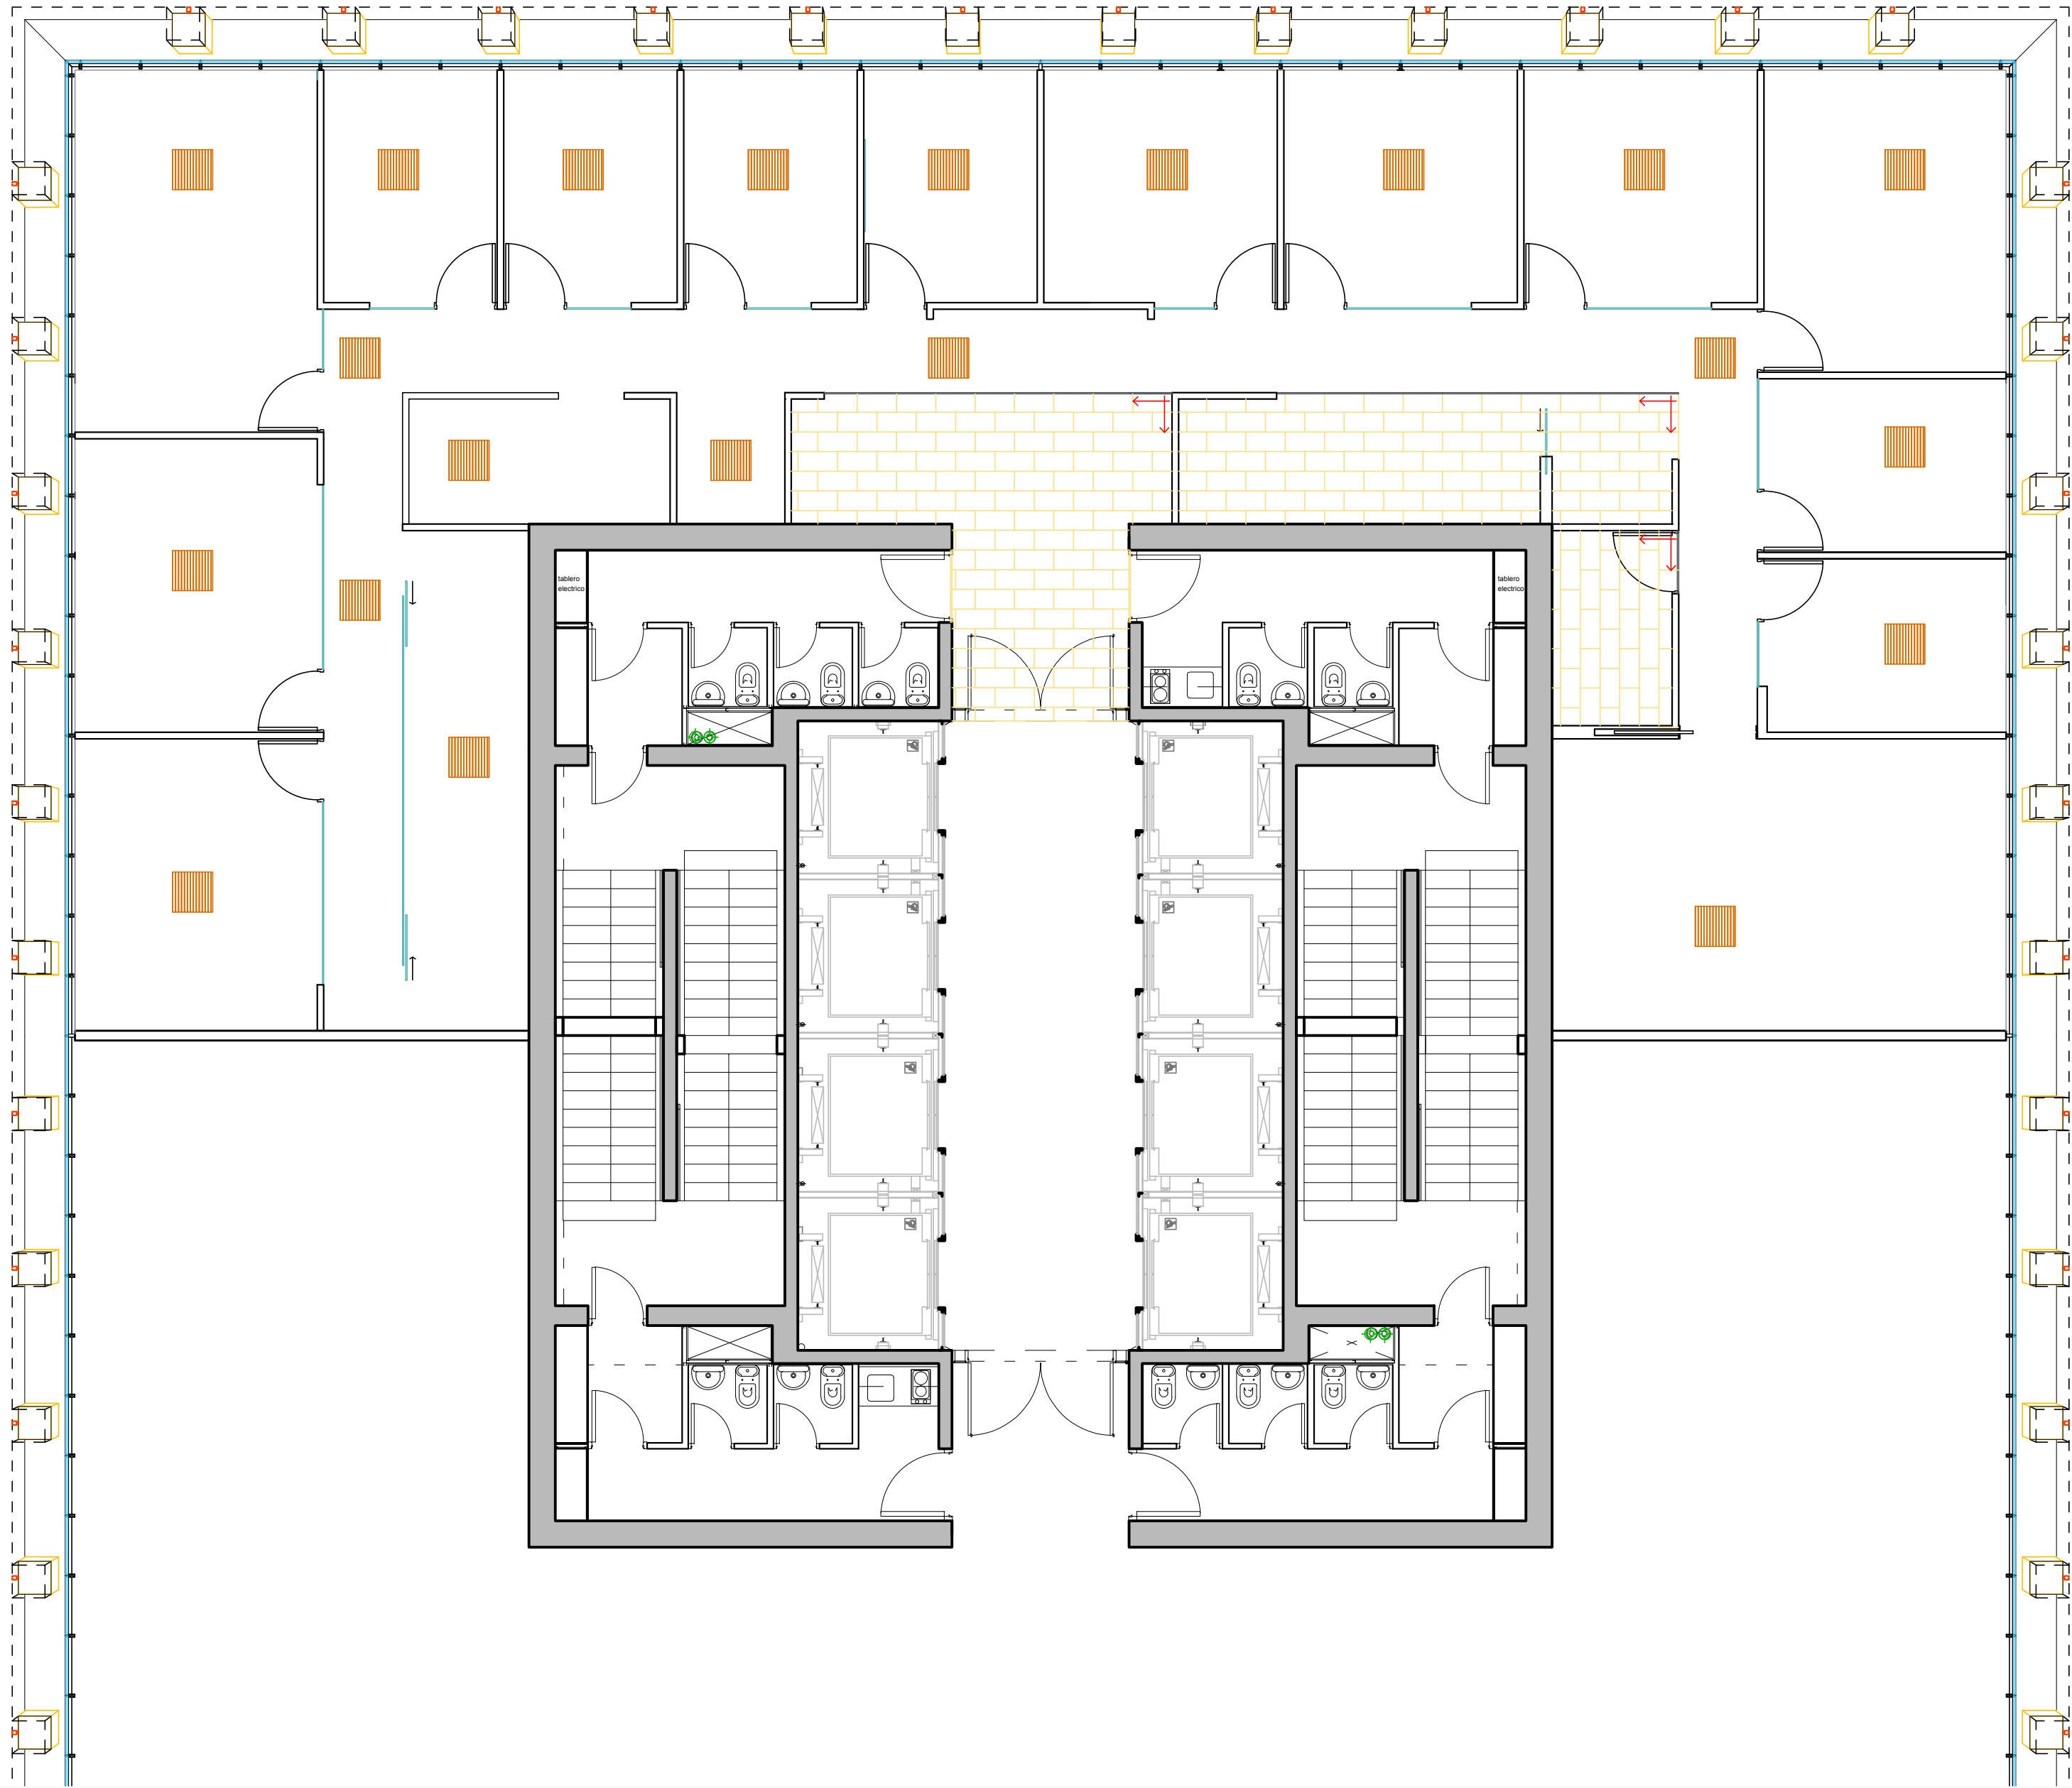

GOLDCORP

UBICACION: EDIFICIO SCL PISO 4

REFERENCIAS

- Indica partida de cielo
- PORCELANATO
Modelo Aqua Bone 30 X 60 cm
Total : 42 m2
- ALFOMBRA NUEVA
Total: 278 m2

PLANO:	PLANO PAVIMENTOS
ESCALA:	1/75
FECHA:	13-03-2013
PROYECTISTA	EMALLEA
ARCHIVO:	GC-SCL-P4-PV-V04
XREF:	
NOTAS:	RECTIFICADAS EN OBRA TODAS LAS MEDIDAS SERAN

El proyecto y el diseño indicados en este plano son propiedad intelectual de Contract Chile S.A. Esta prohibido su utilización total o parcial sin la expresa autorización escrita de la empresa.

contract

CONTRACT CHILE
Dario Urzúa 1955.
Providencia, Santiago, Chile
Tel. :205 44 71 Fax:2049188
www.contract.cl