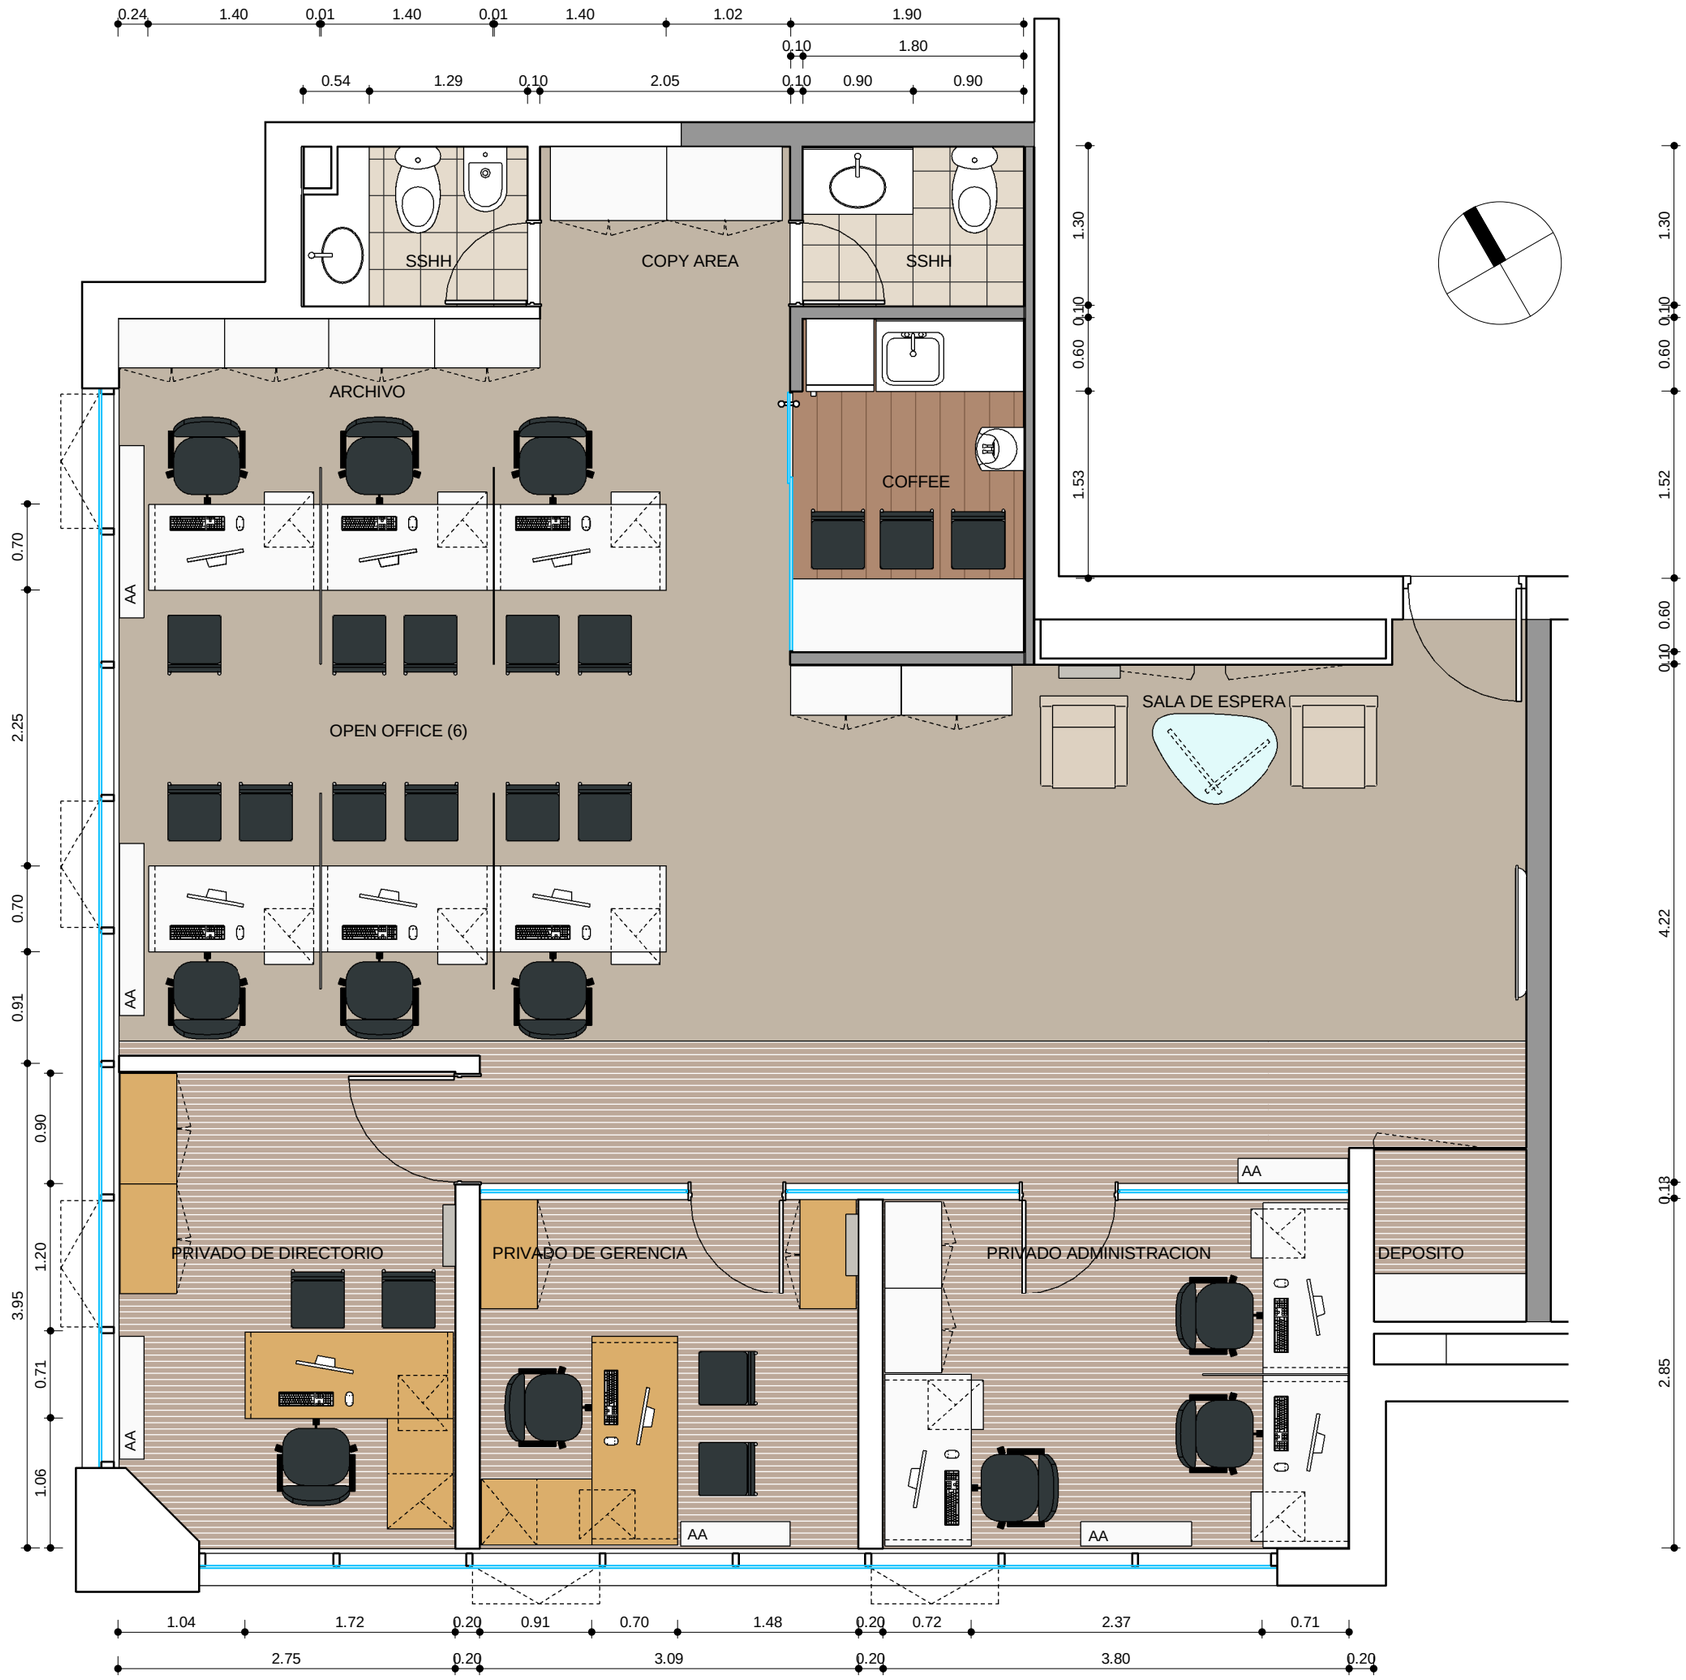

PROGRAMA	
Puestos operativos	09
Puestos gerenciales	02
TOTAL	**11**
Sala de Espera (2)	1
Open Office - 06 personas	01
Privado Administración-03 personas	01
Privado Gerencia - 01 personas	01
Privado Directorio - 01 personas	01
Copy areas	01
Depósitos	01
Coffee	01
SSHH	02

El equipamiento expresado en planta es meramente ilustrativo.

Área neta oficina	112 m²
Puestos de trabajo	11
Área neta / Puestos de trabajo	**10 m²**

BATISTA VIAJES

EQ 1.1

PLANO	Layout
ESCALA	1:50
FECHA	AGO / 2013
REVISIÓN	
PROYECTISTA	MS
APROBADO POR	GC

Todas las medidas se verificarán en obra.

El proyecto y el diseño indicados en este plano son propiedad intelectual de Artvix S.A.
Está prohibida su utilización total o parcial sin la expresa autorización escrita de la empresa.

contract Espacios de Trabajo
Una empresa socia del grupo PLANNET
L. A. de Herrera 1248 I 811
World Trade Center
Montevideo, Uruguay
Tel/Fax: 598 2622 8291
www.contract.com.uy