


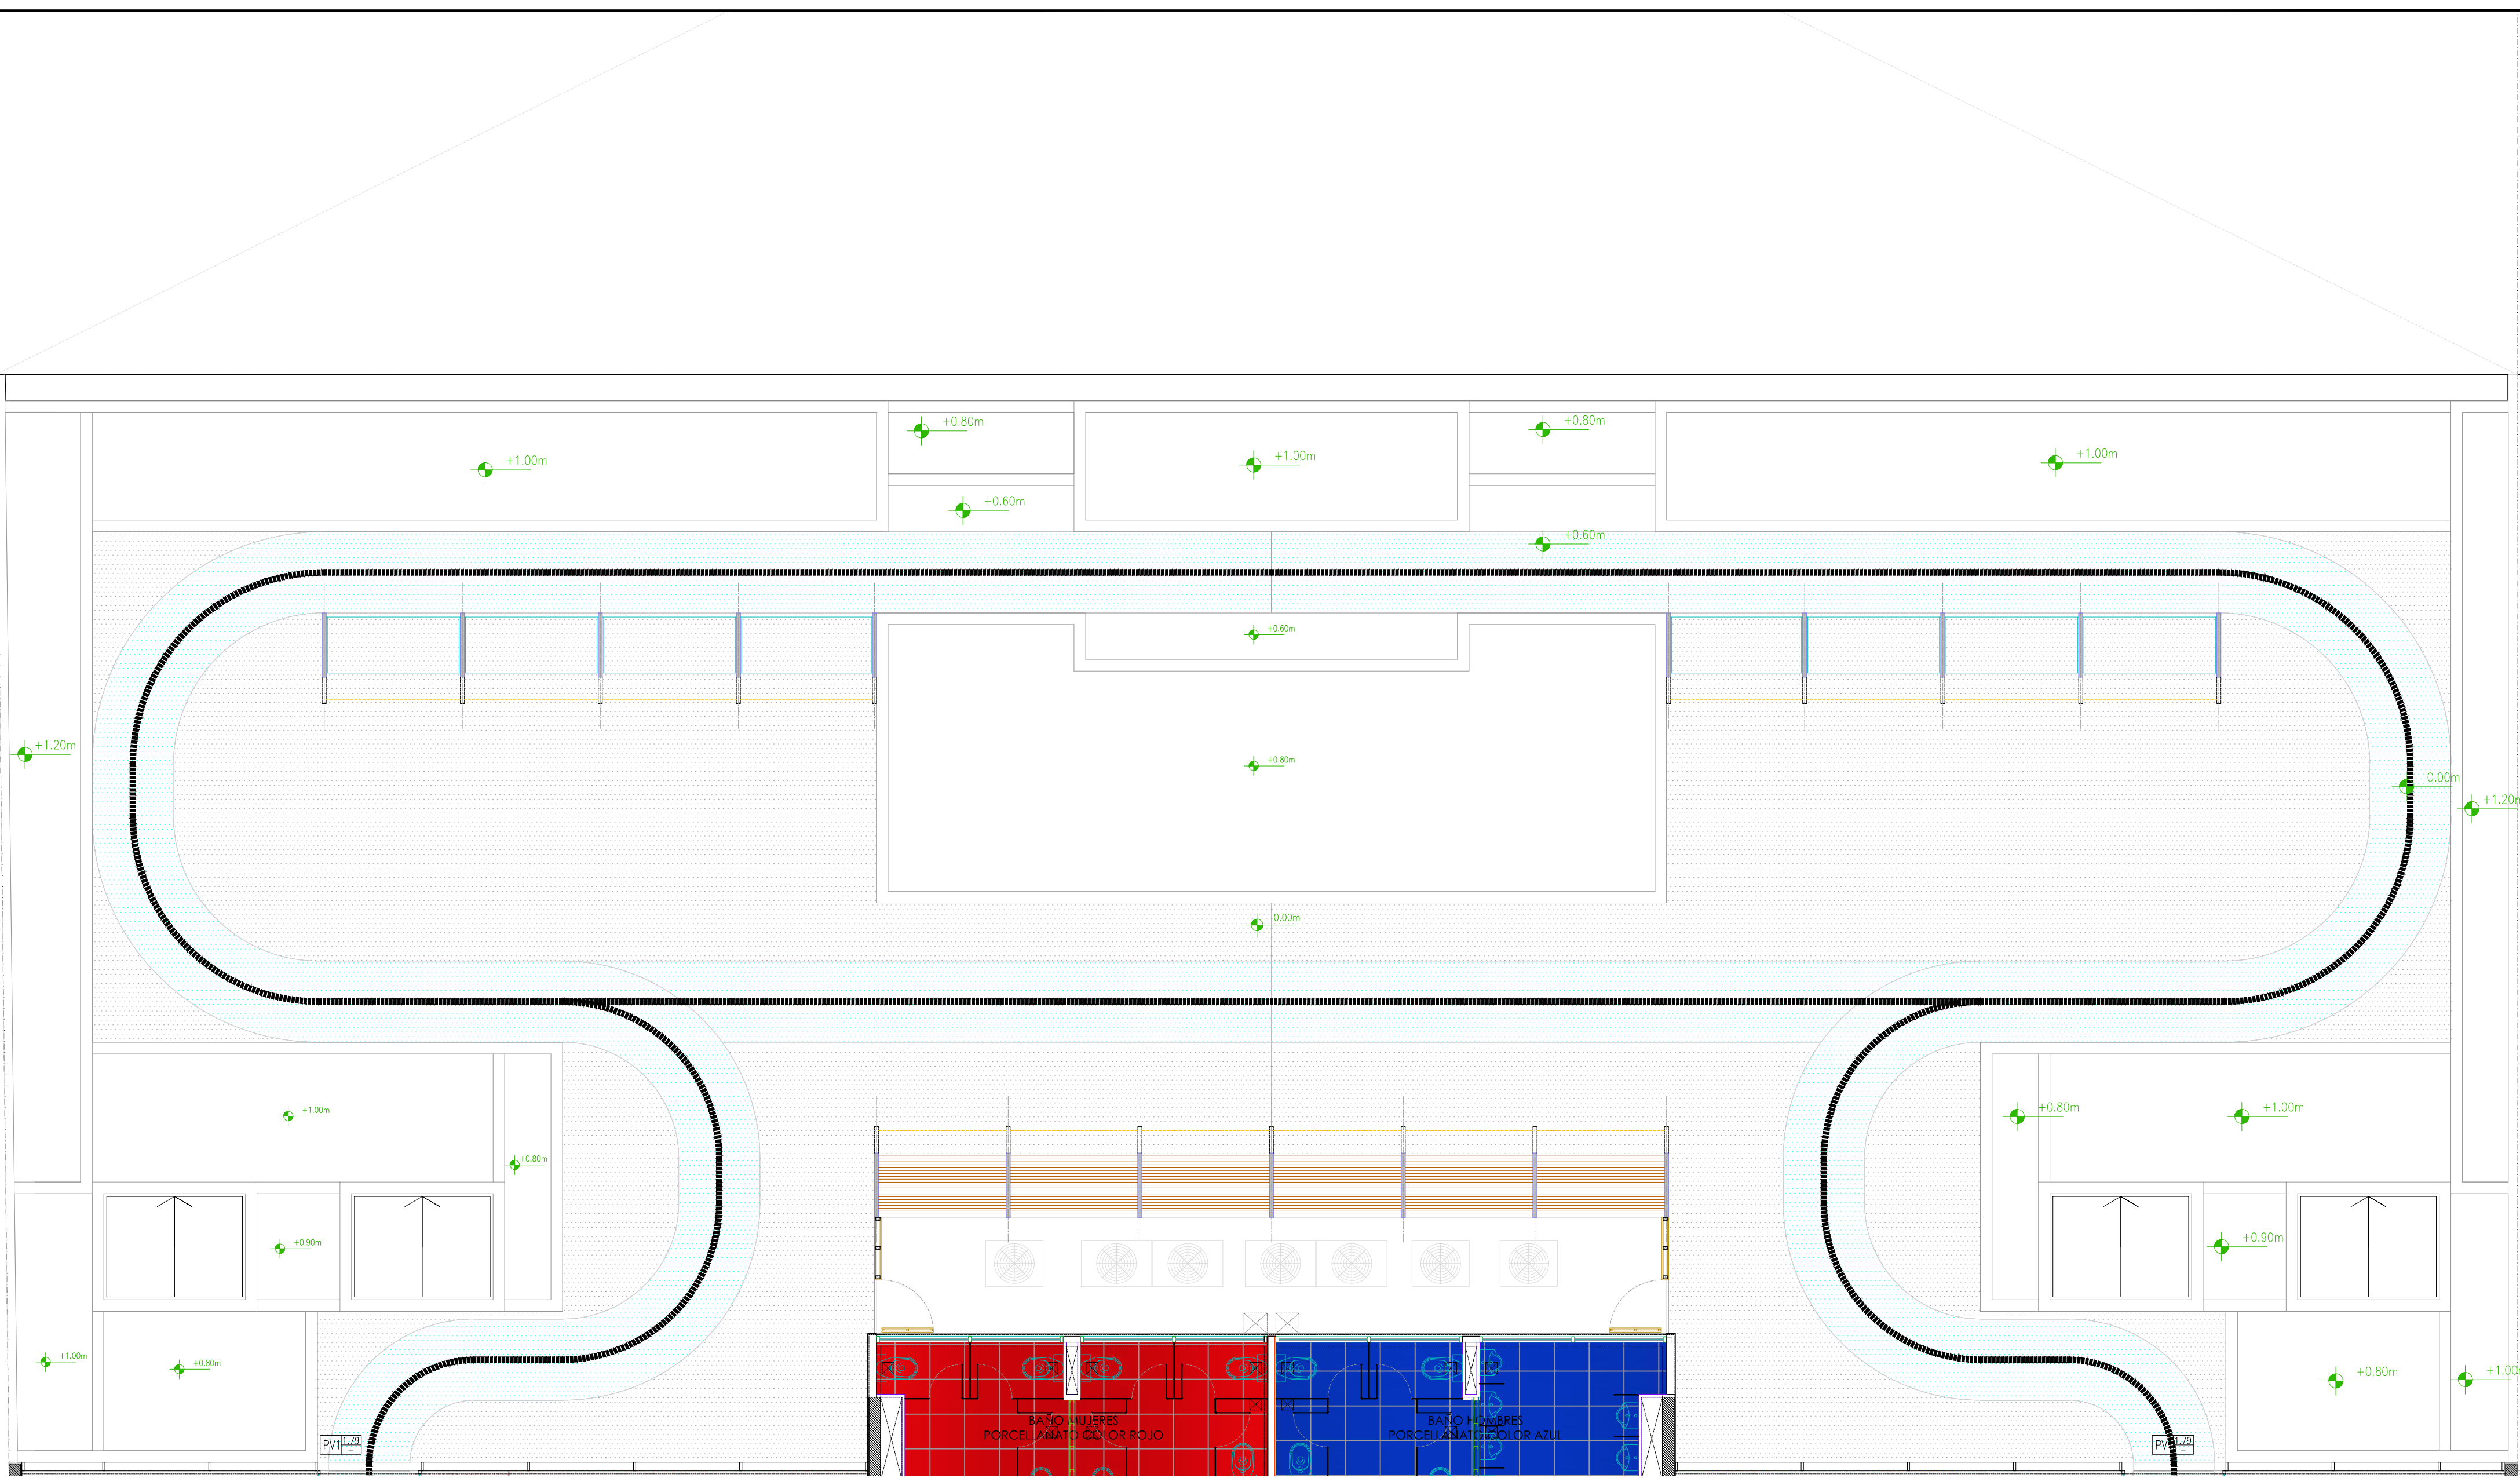

REFERENCIAS

- PISO DE GOMA INDECOL PLUS BI CAPA, ESP 3mm - COLOR A DEFINIR
SUP. TOTAL: 260m²
- PISO DE GOMA INDECOL PLUS BI CAPA, ESP 3mm - COLOR A DEFINIR
SUP. TOTAL: 86m²
- PISO DE GOMA INDECOL PLUS BI CAPA, ESP 3mm - COLOR A DEFINIR
SUP. TOTAL: 86m²
- PISO DE GOMA INDECOL PLUS BI CAPA, ESP 3mm - COLOR A DEFINIR
SUP. TOTAL: 156m²

3° PISO
PLANTA DE SOLADOS EXTERIORES

OBSERVACIONES	
No	Fecha

NOTAS
LAS COTAS INDICADAS FUERON CONSIDERADAS TOMANDO COMO +1+000 EL NIVEL DE PISO TERMINADO (N.P.T.) DE PLANTA BAJA.
TODAS LAS DIMENSIONES, COTAS Y NIVELES SERAN VERIFICADAS POR CLIENTE Y CARGO DEL CONTRATISTA POR LO TANTO NINGUNA DIFERENCIA CON RESPECTO A ESTOS PLANOS DARAN LUGAR A COSTOS ADICIONALES NI PROLONGAS DE PLAZO DE OBRA.
LAS COTAS INDICADAS EN ESTE PLANO SON INDICATIVAS Y DEBERAN VERIFICARSE JUNTO CON LA DIRECCION DE OBRA.

PLANO DE
3° PISO
PLANTA DE SOLADOS EXTERIORES

Fecha:	Escala:
09/01/2013	1:75

Número de Plano
S03