



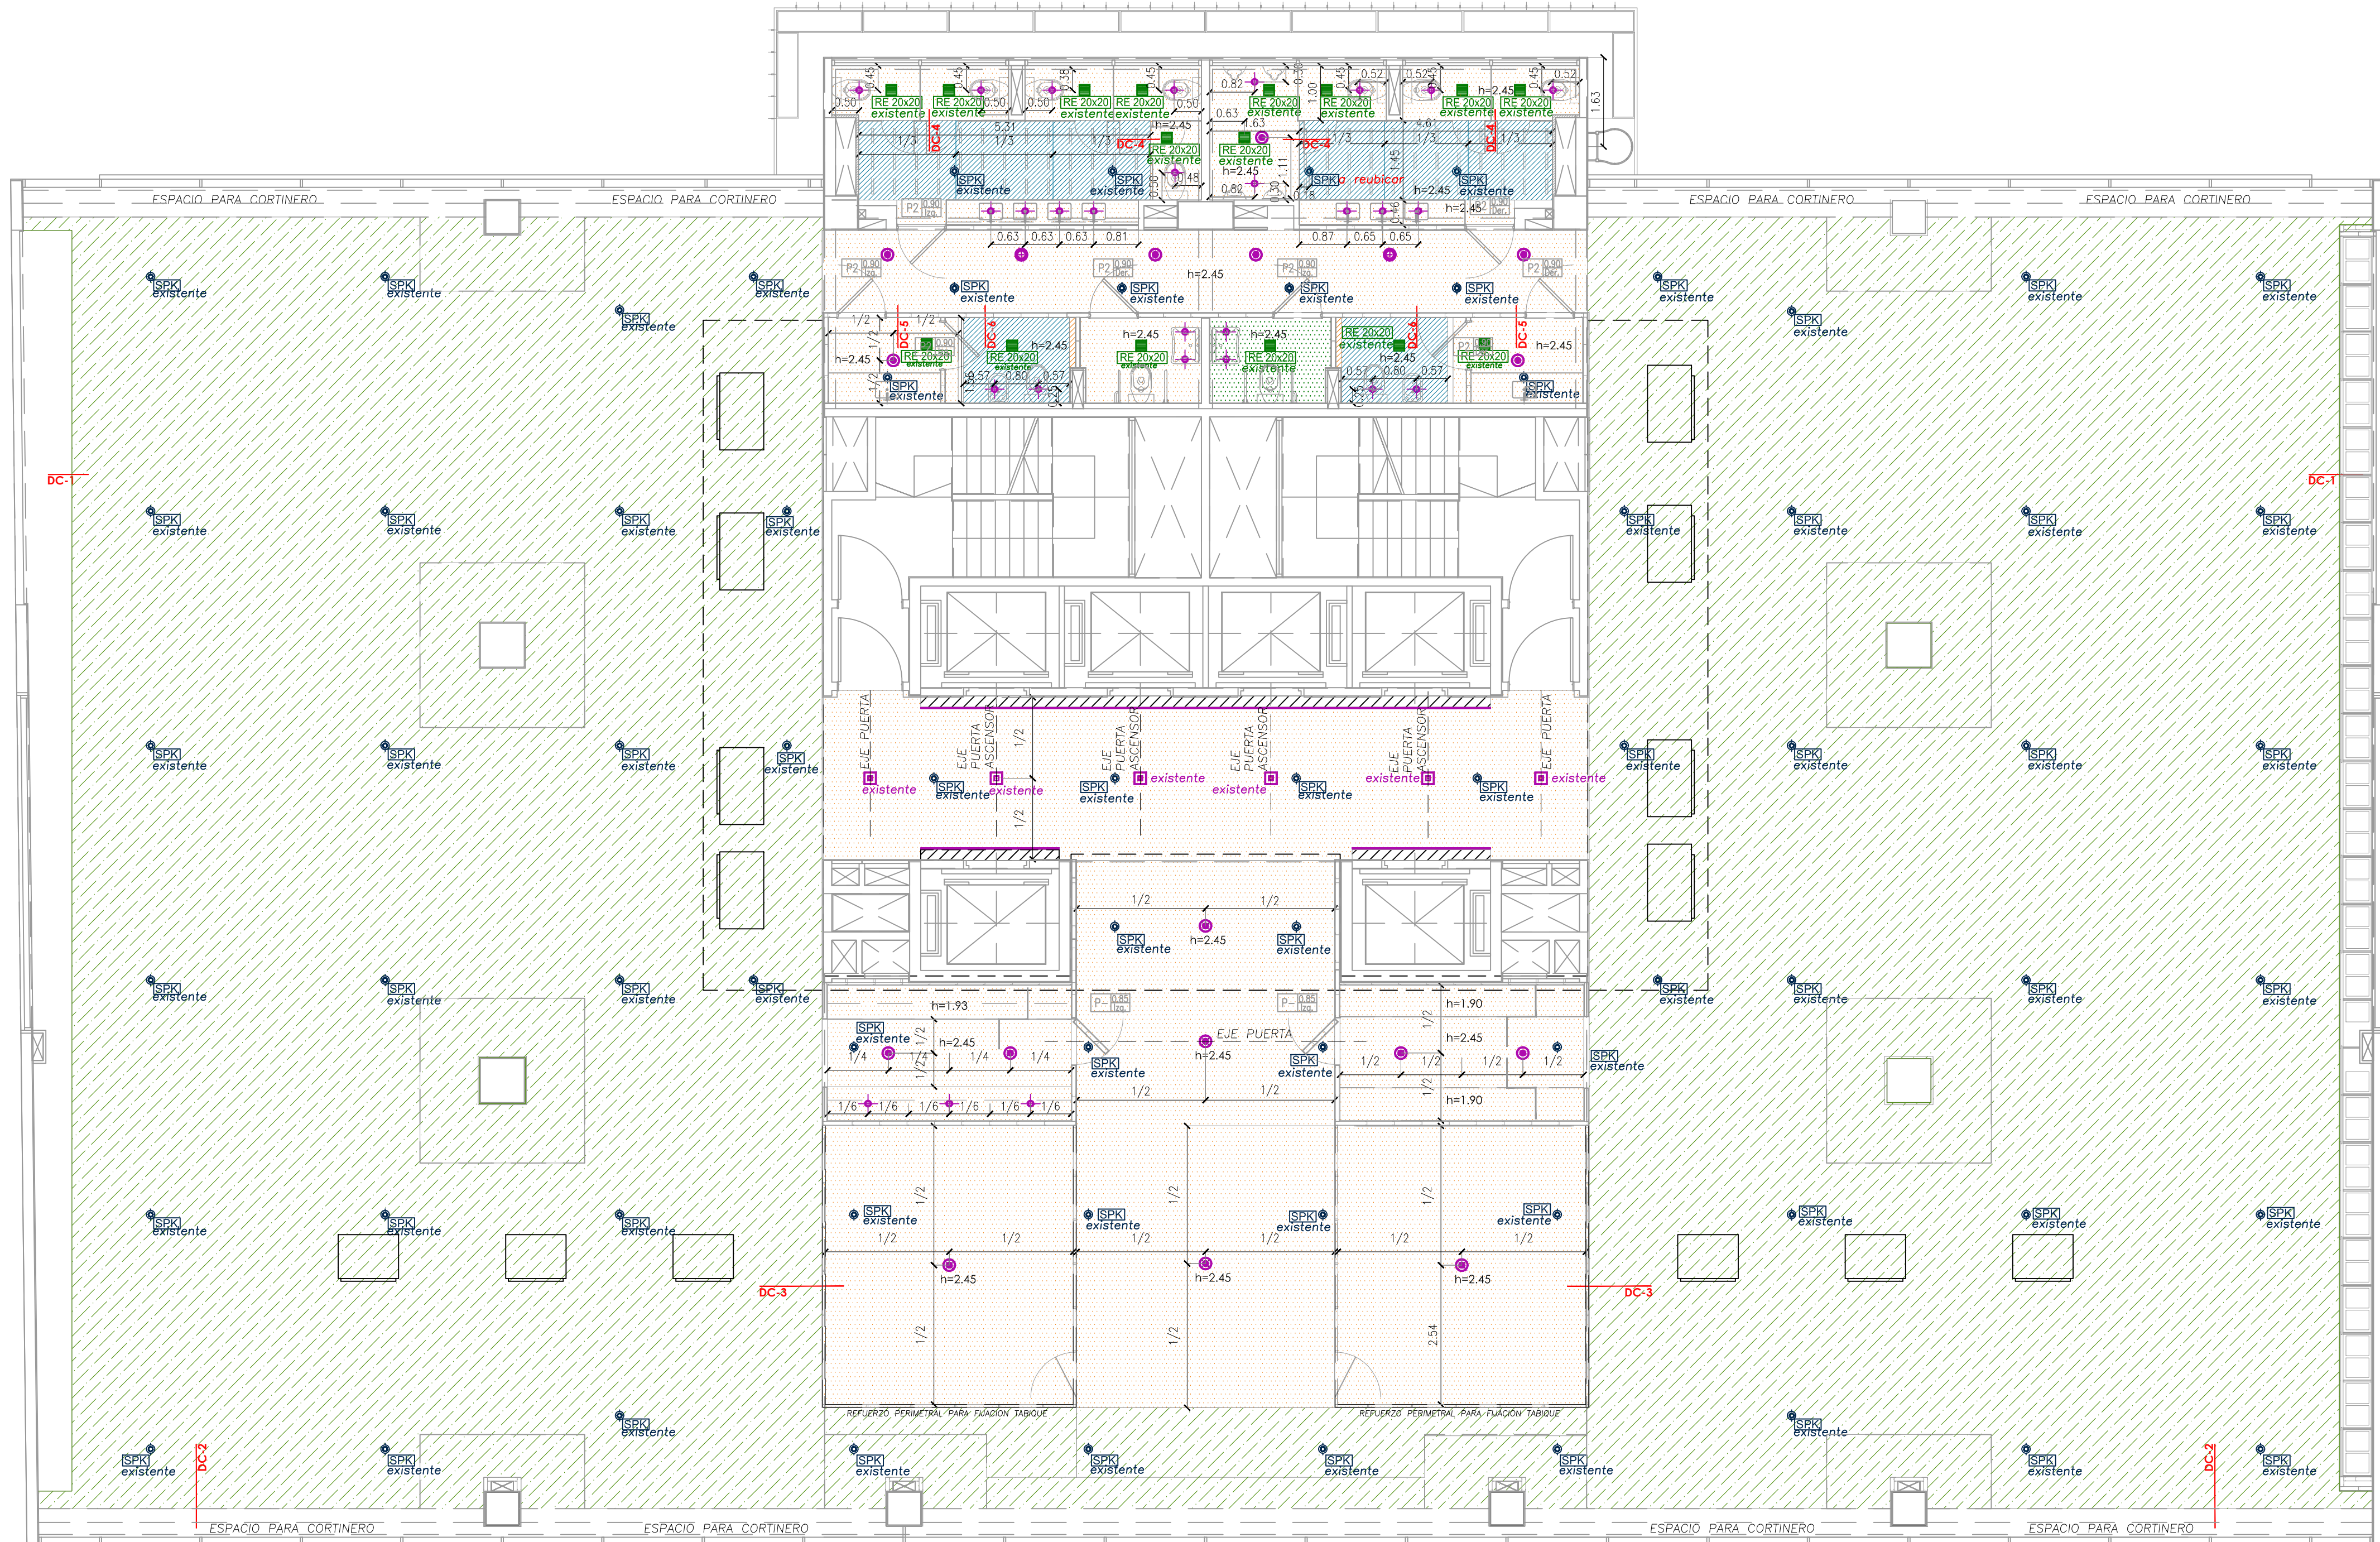

5° PISO - PLANTA CIELORRASOS
ESC. 1:75

DETALLES CIELORRASOS
ESC. 1:15

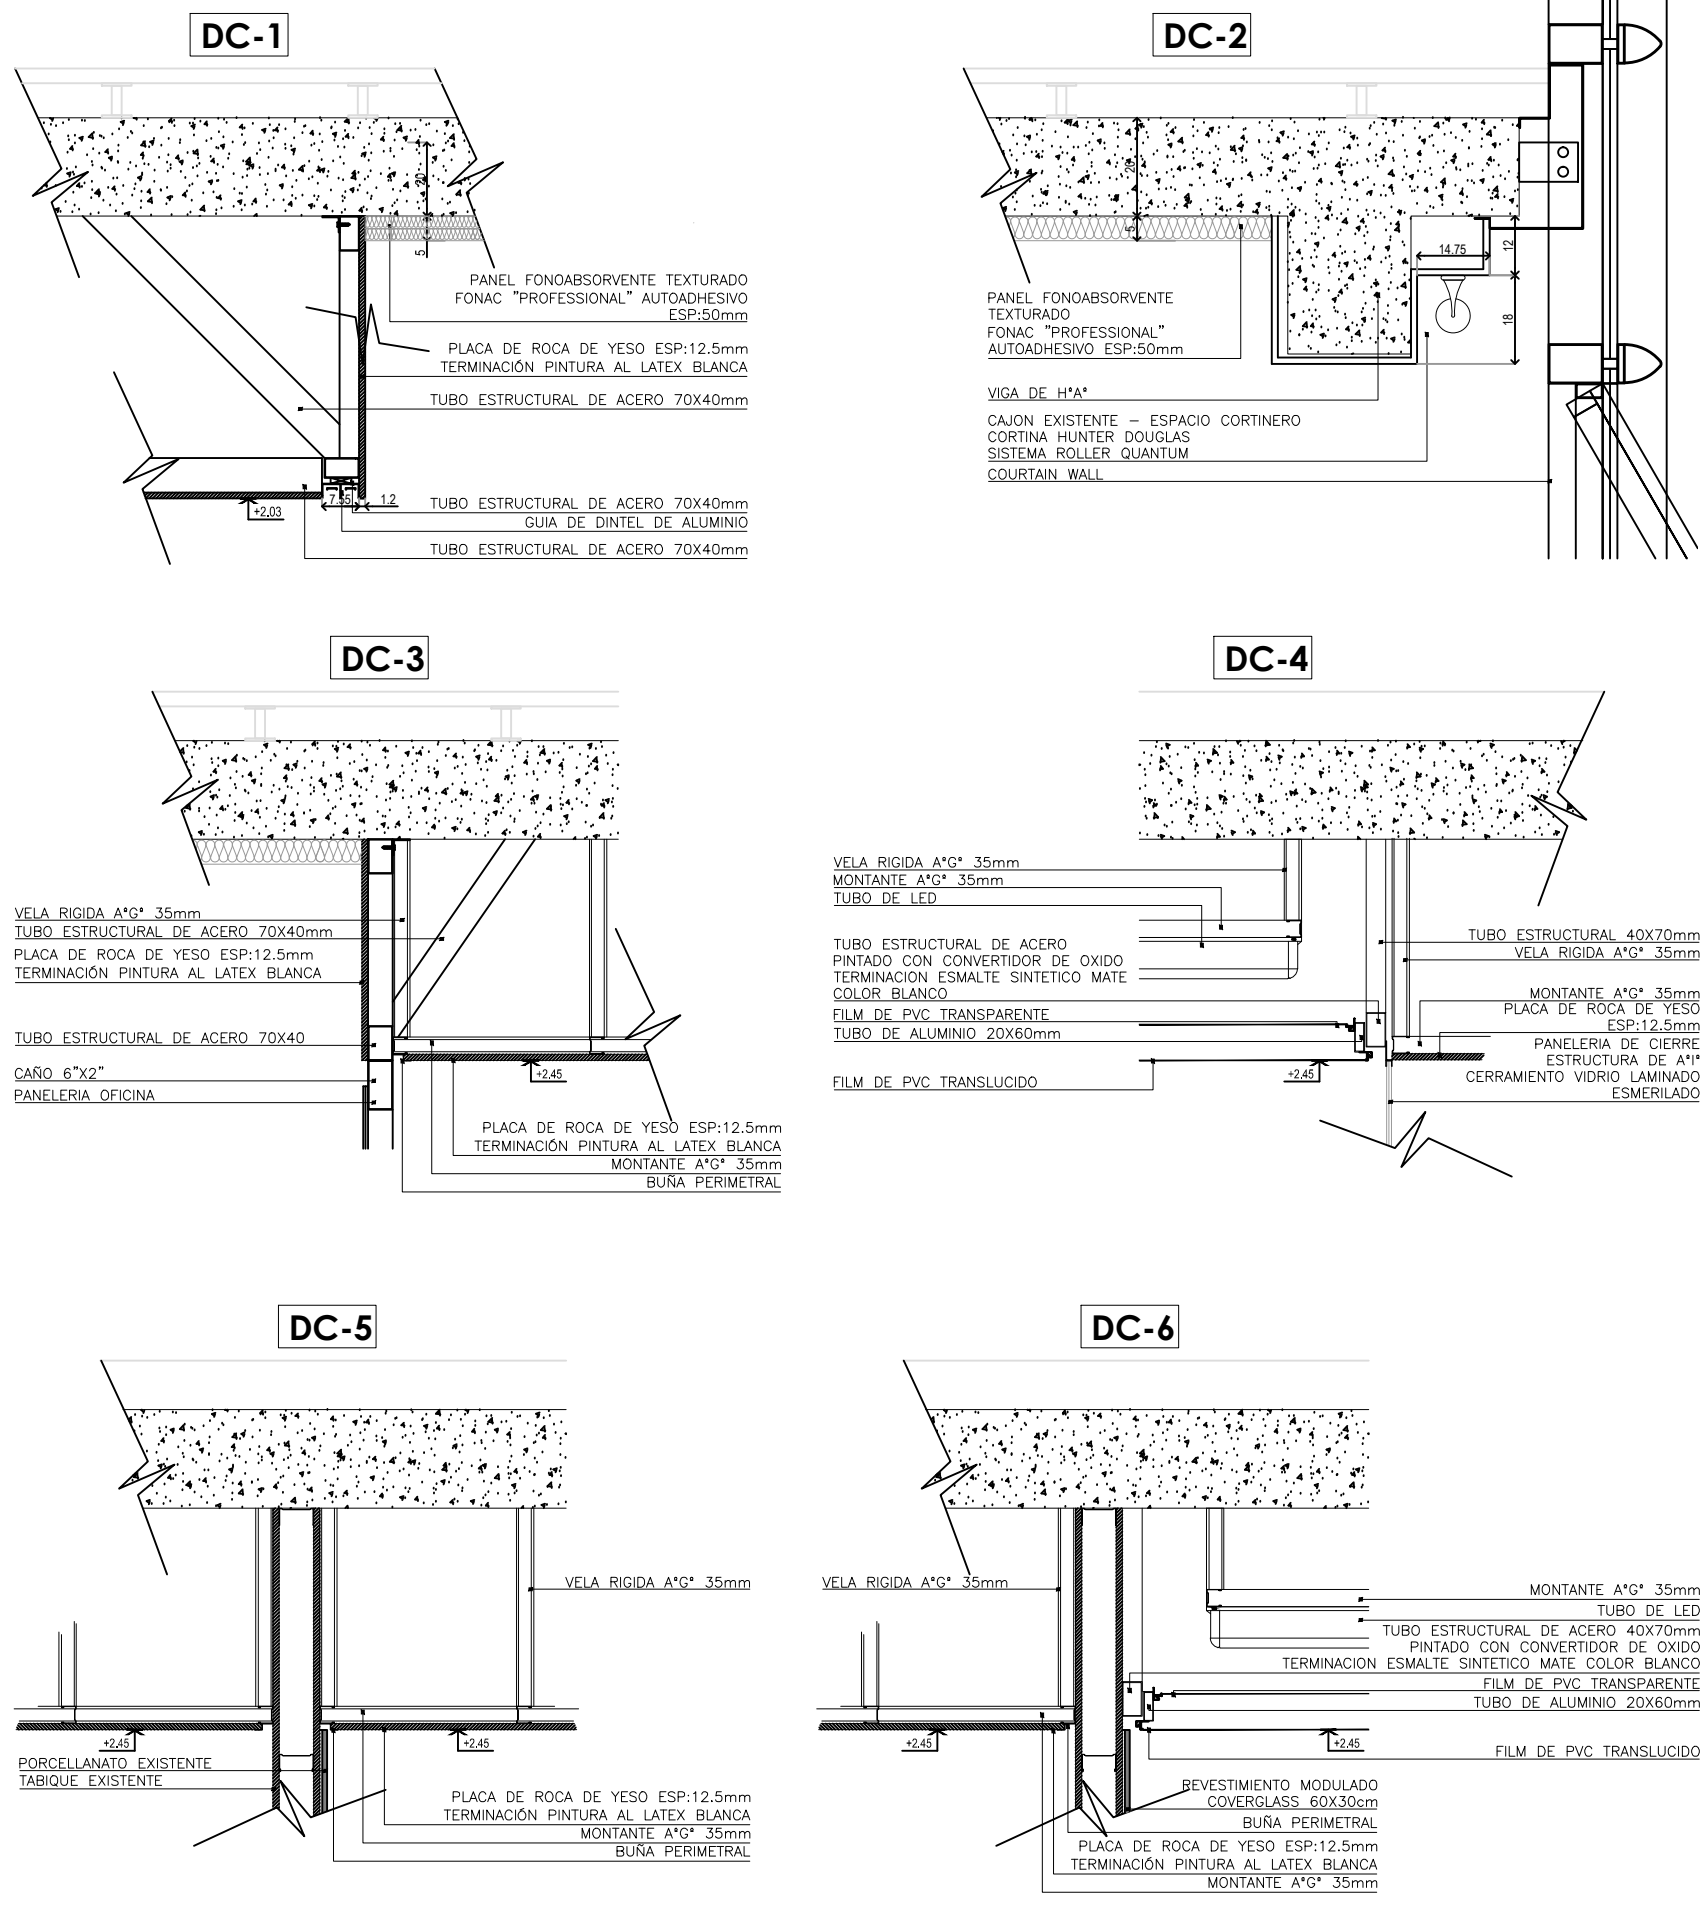

REFERENCIAS

- CIELORRASO PVC TIPO BARRISOL
- CIELORRASO SUSPENDIDO
PLACA DE ROCA DE YESO ESP:9mm
CON BUÑA PERIMETRAL
- PANELES FONOABSORVENTES
FONAC AUTOADHESIVOS
- ARTEFACTO ILUMINACION 1 - A DEFINIR
- ARTEFACTO ILUMINACION 2 - A DEFINIR
- ARTEFACTO ILUMINACION 3 - A DEFINIR
- REJILLA DE EXTRACCION - EXISTENTE
- SPRINKLER - EXISTENTE



CORTE DE UBICACION

Av. Del Libertador 6350 CABA - BUENOS AIRES	
OBSERVACIONES	
No hecho	Revisado

NOTAS
LAS COTAS INDICADAS FUERON CONSIDERADAS TOMANDO COMO PUNTO EL NIVEL DE PISO TERMINADO (N.P.T.) DE PLANTA BAJA.
TODAS LAS DIMENSIONES, COTAS Y NIVELES SERAN VERIFICADAS POR CUENTA Y CARGO DEL CONTRATISTA POR LO TANTO, NINGUNA DIFERENCIA CON RESPECTO A LOS TERCEROS DARAN LUGAR A COSTOS ADICIONALES Y REPARACIONES DE PLAZO DE OBRAS.
ADICIONALMENTE, LAS COTAS EN ESTE PLANO SON INDICATIVAS Y DEBERAN VERIFICARSE JUNTO CON LA DIRECCION DE OBRA.

PLANO DE	
5° PISO PLANTA DE CIELORRASOS	
Fecha	Escala
28/12/2012	1:75
Número de Plano	