
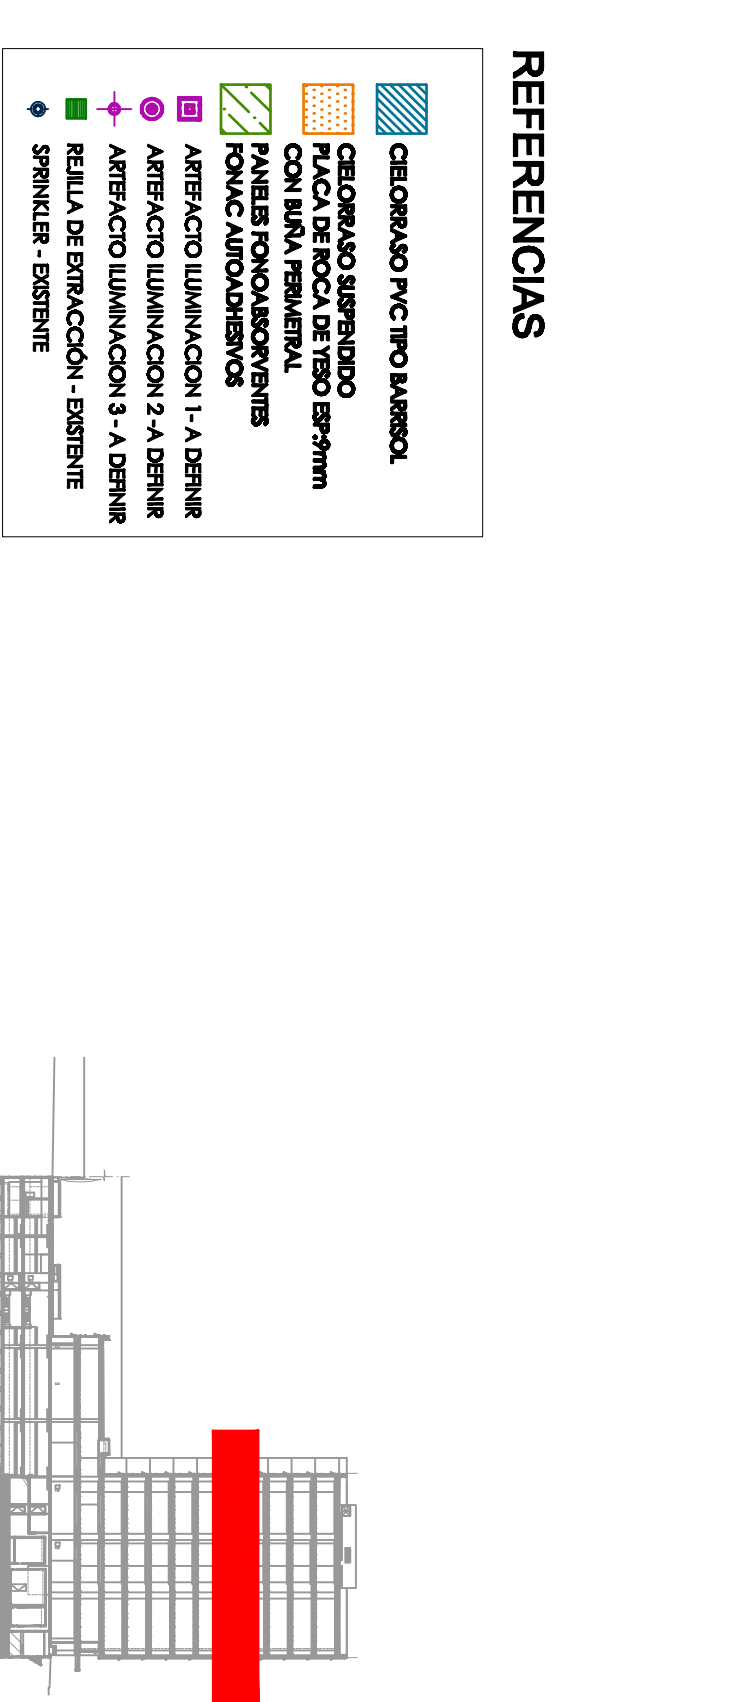
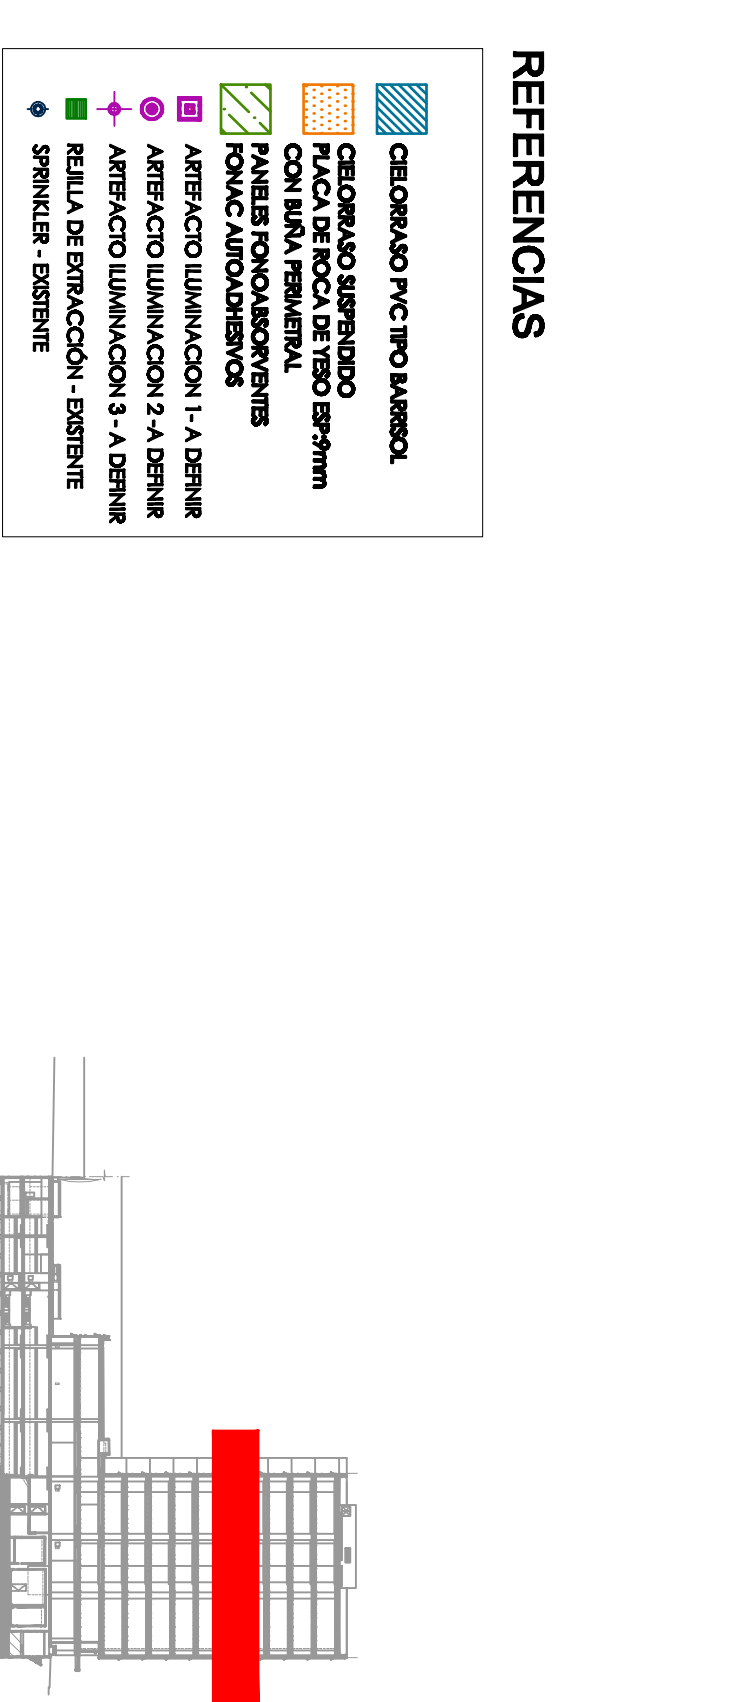
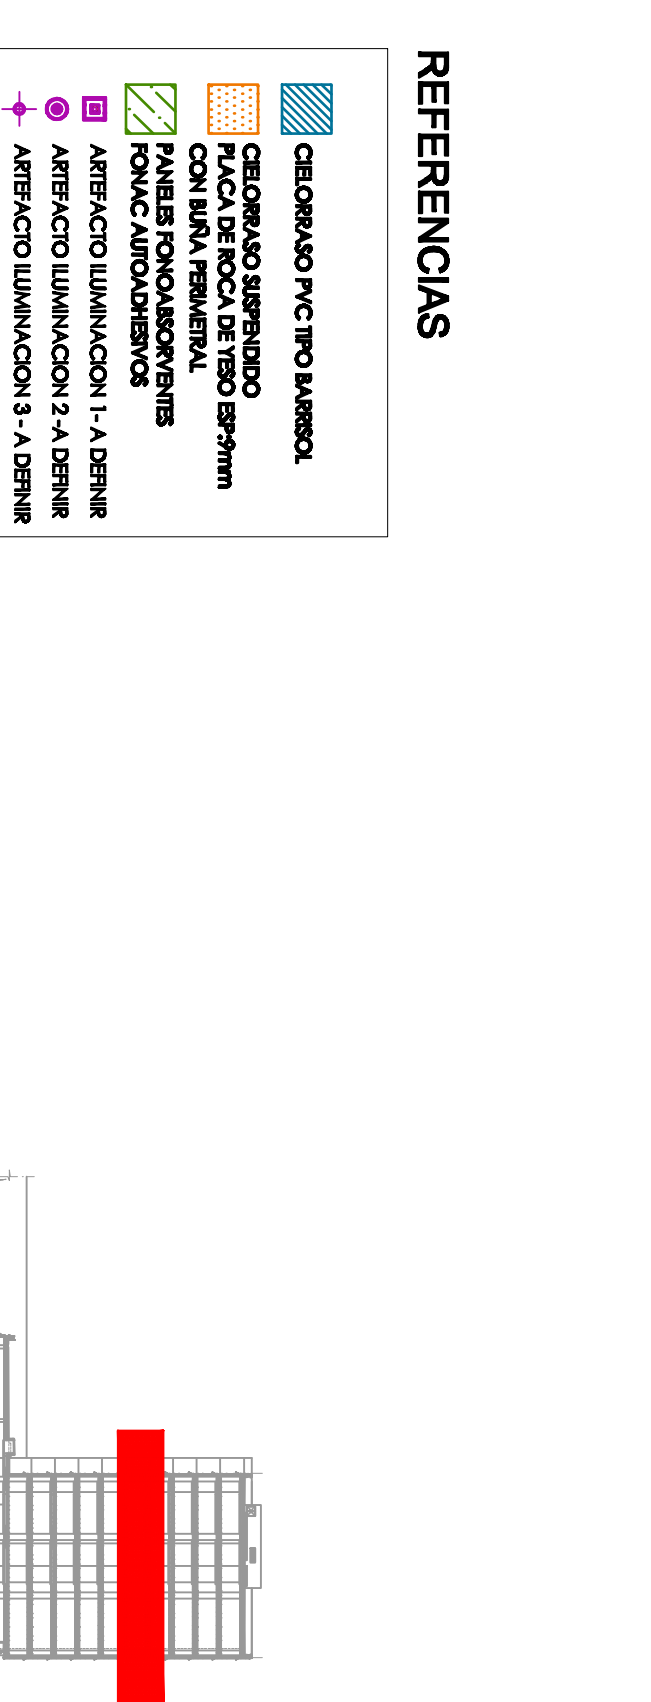
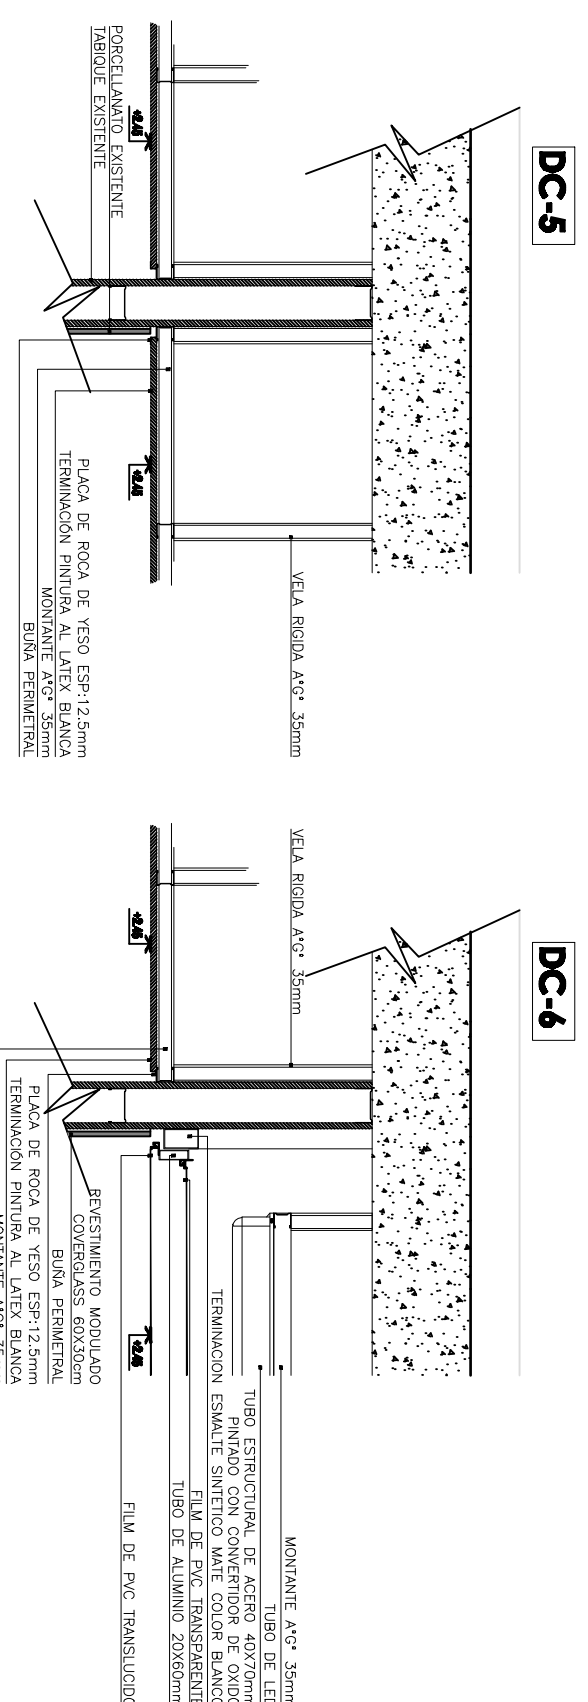
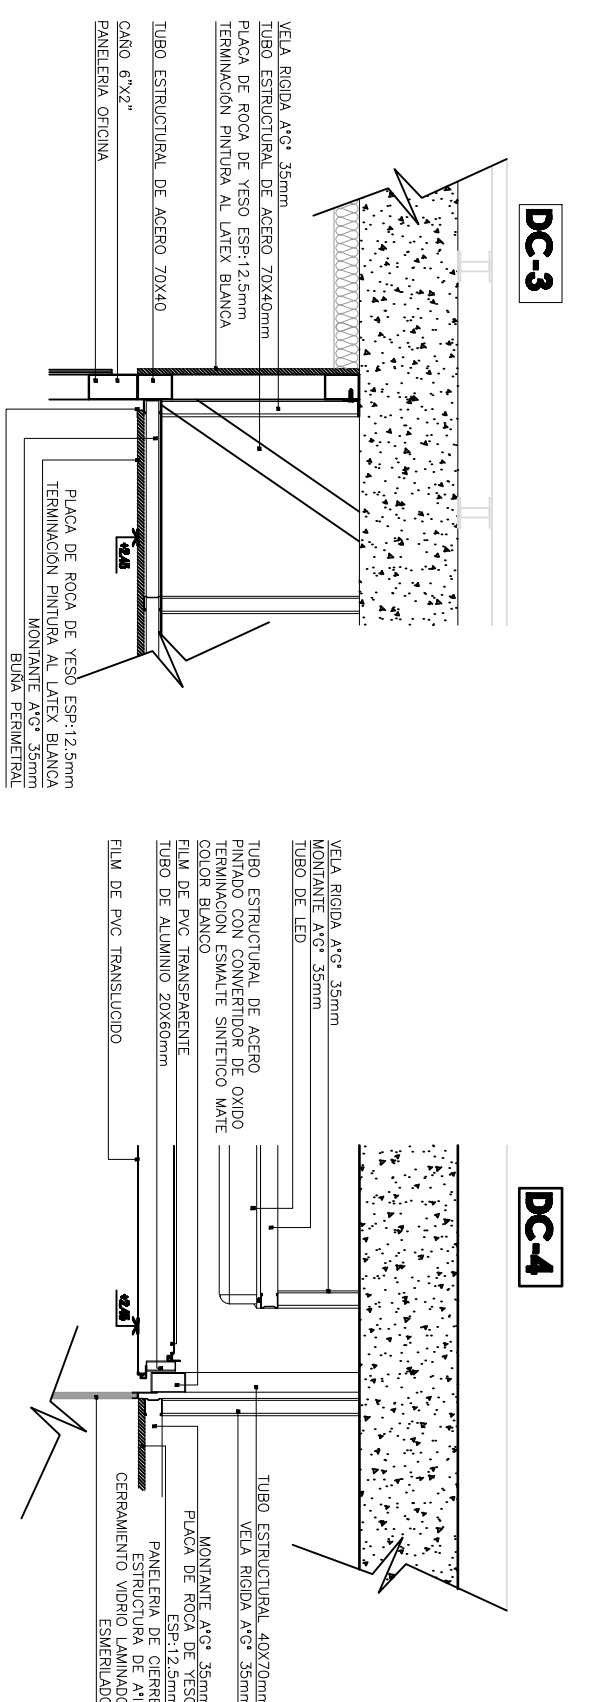
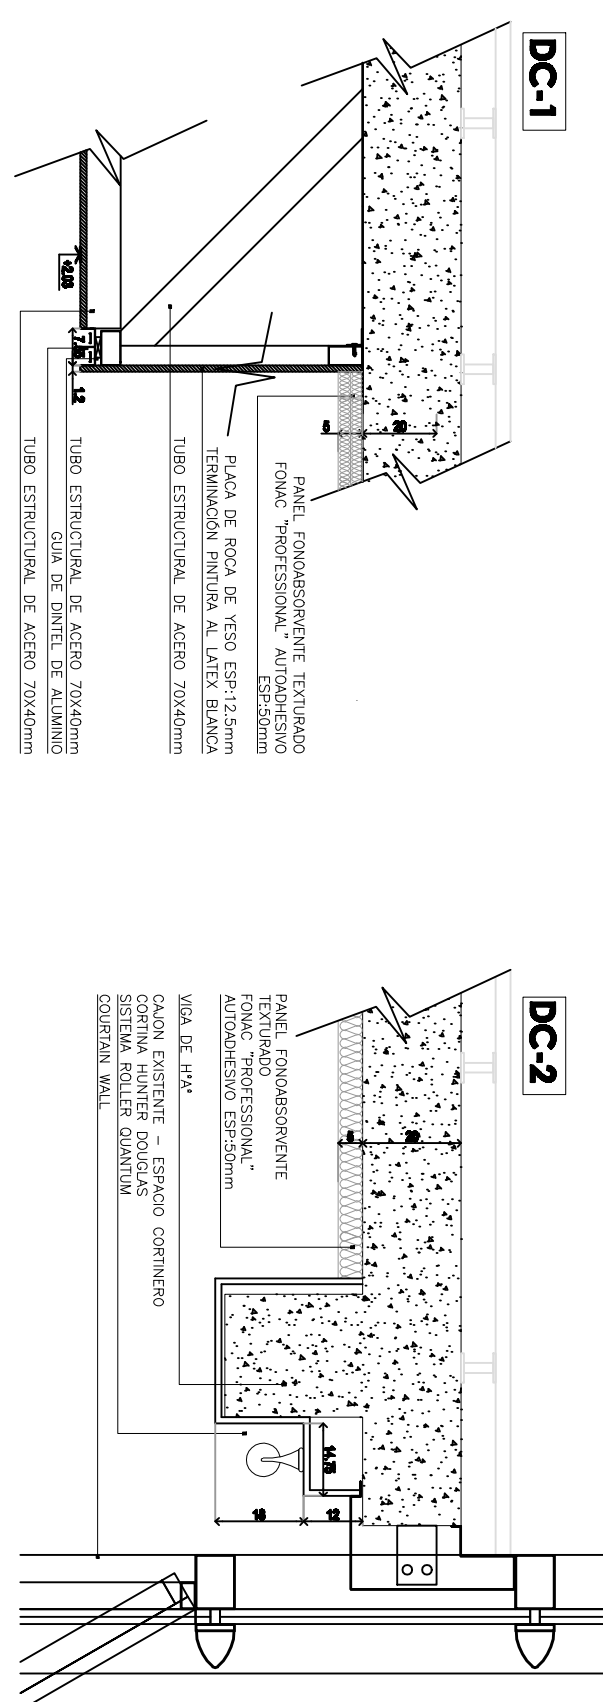


DETALLES CIELORRASOS
ESC. 1:15

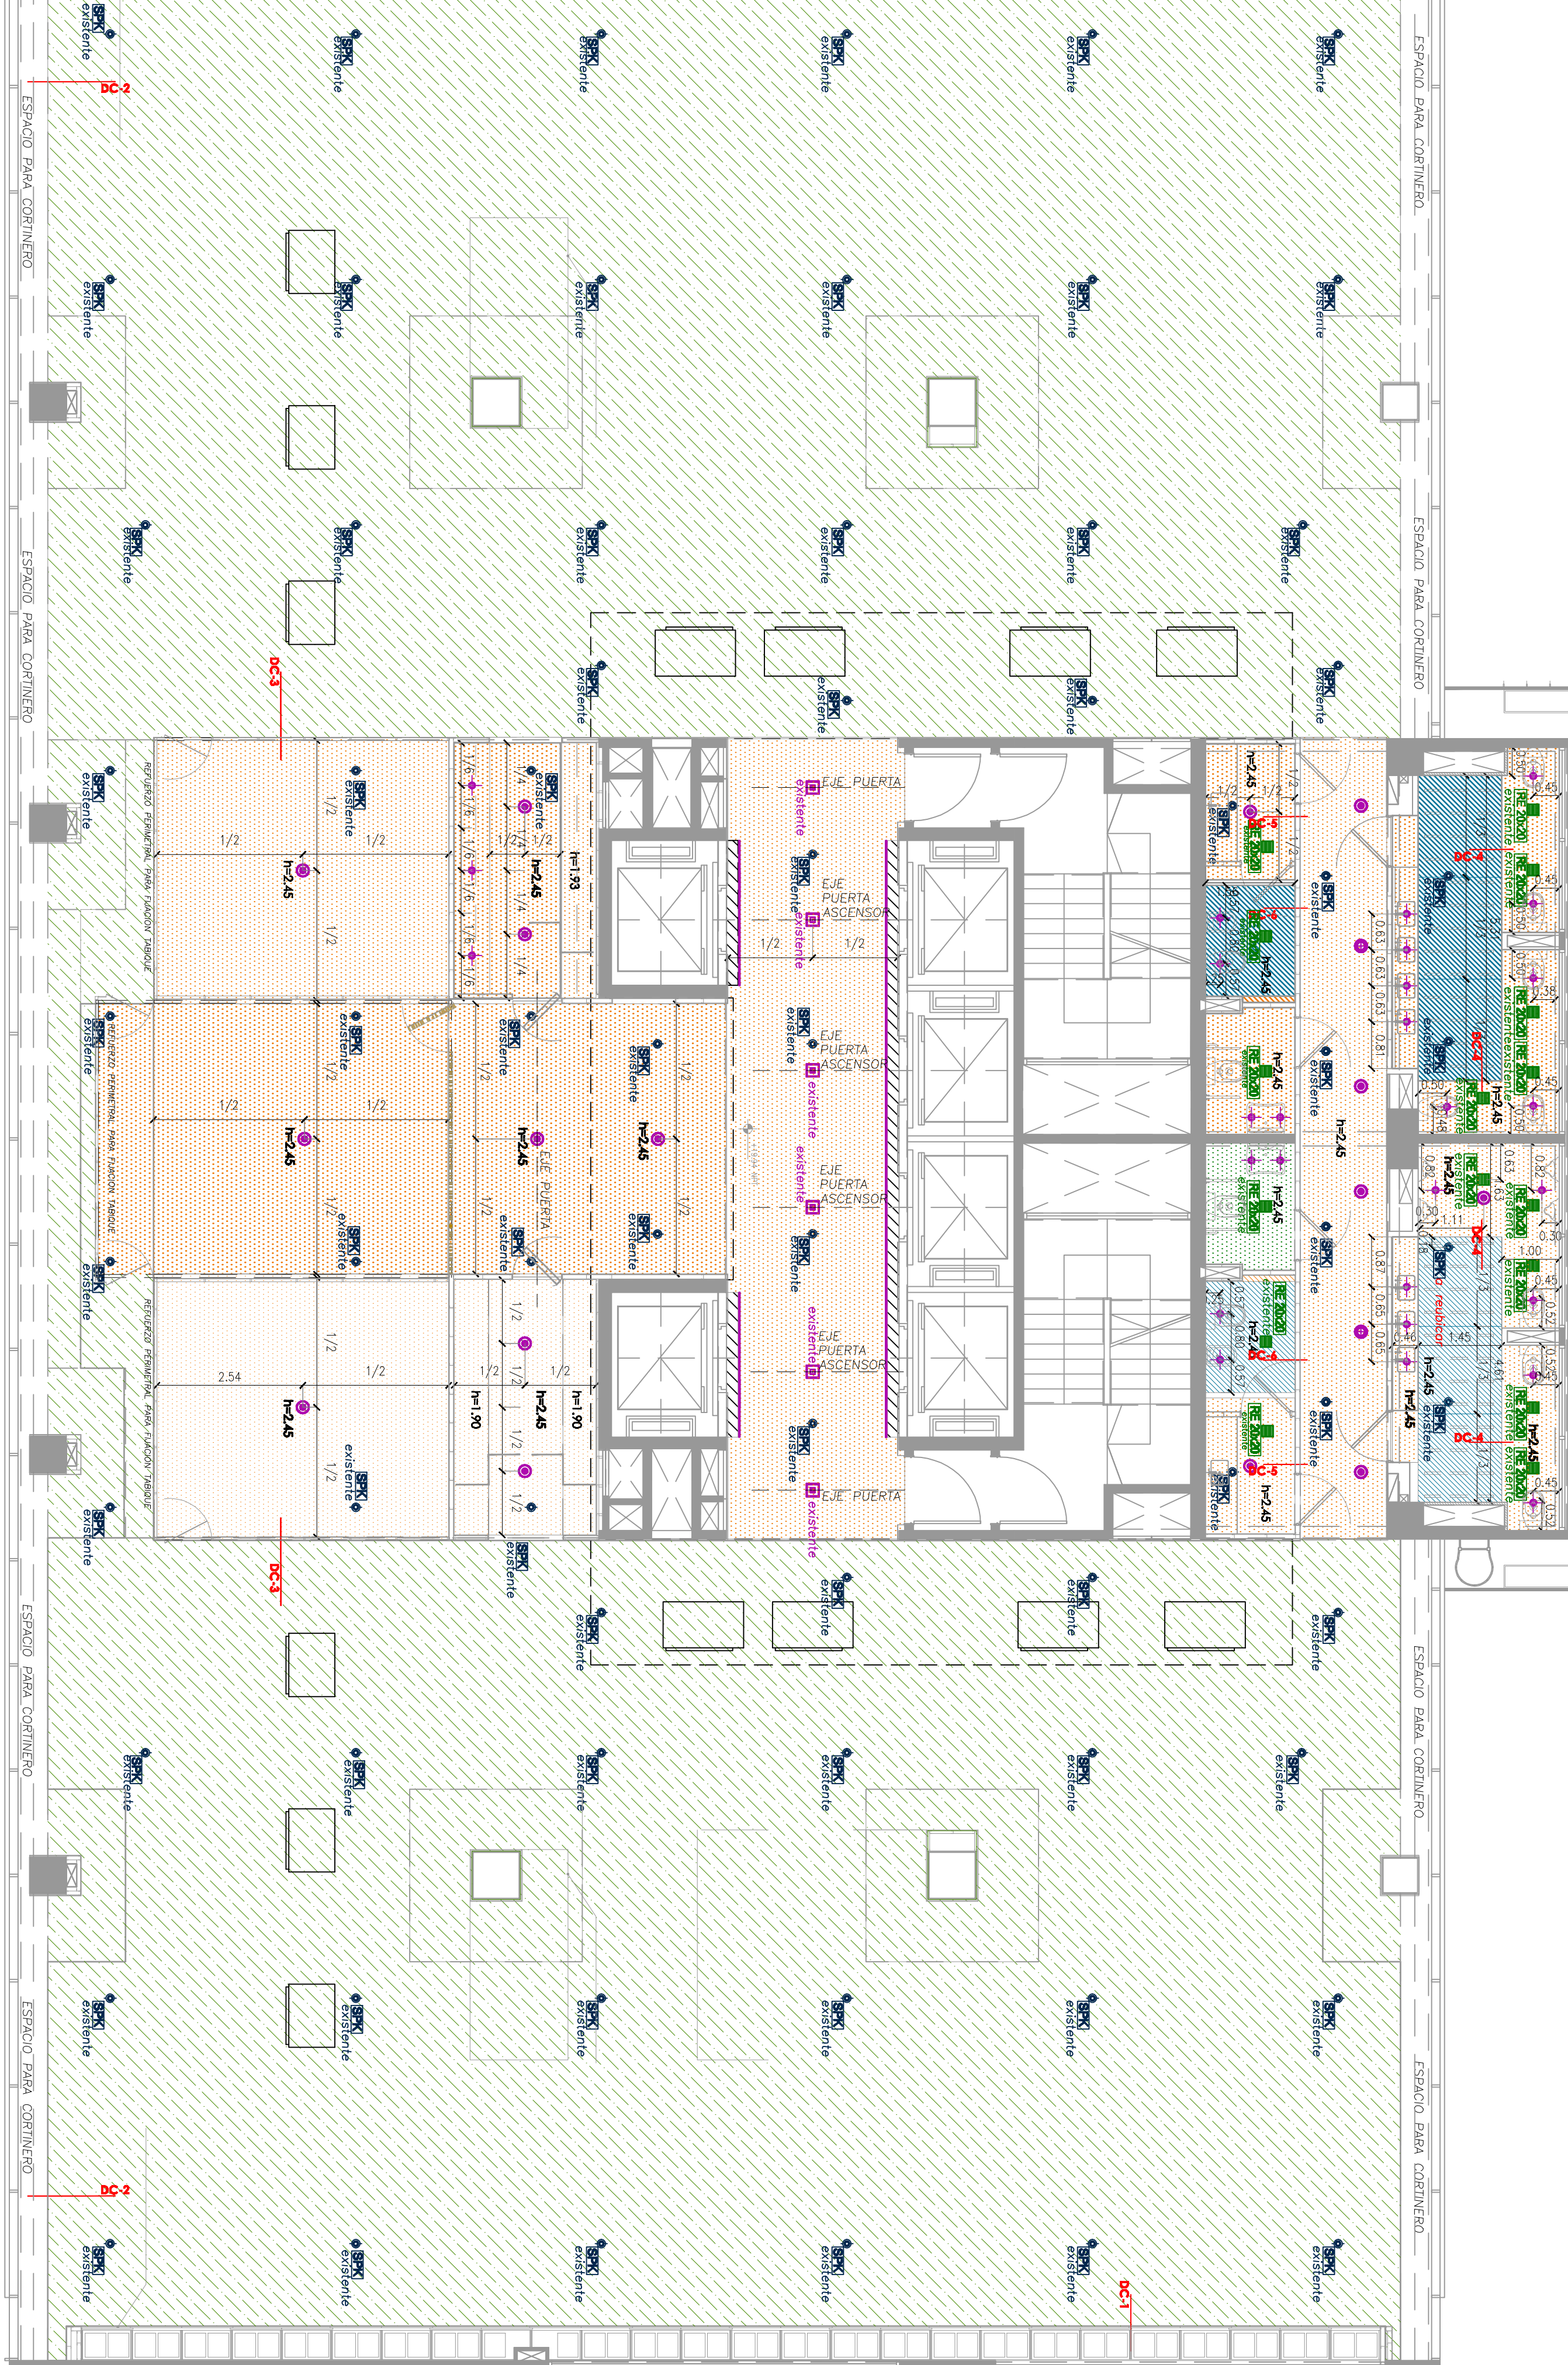

REFERENCIAS

- SPRINKLER - EXISTENTE

CORTE DE UBICACION

