



Pontal Melenchini
Arquitectos & Landscape

PROYECTO DE OBRA
CALLE DEL LIBERTADOR 6350 - CABA
PROYECTO DE OBRA
CALLE DEL LIBERTADOR 6350 - CABA
PROYECTO DE OBRA
CALLE DEL LIBERTADOR 6350 - CABA

QBE SEGUROS
LA BUENOS AIRES
-AV. DEL LIBERTADOR 6350 - CABA-

AL: 0411/2012/2012
CAL: BUENOS AIRES
OBSERVACIONES
No. 1
No. 2

PROYECTO
8° PISO
PLANTA DE
CIELOS RASOS

28/11/2012
1:75

CR08

DETALLES CIELOS RASOS
ESC. 1:15

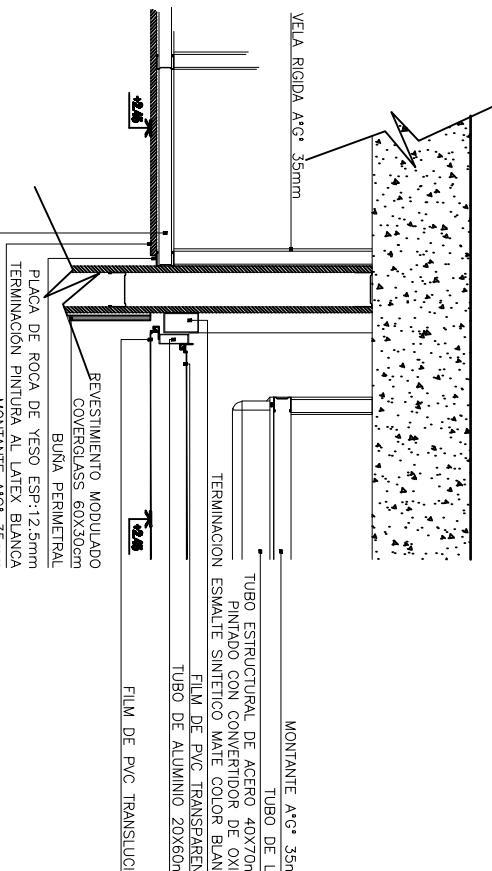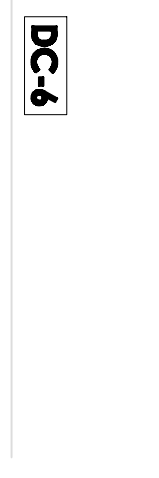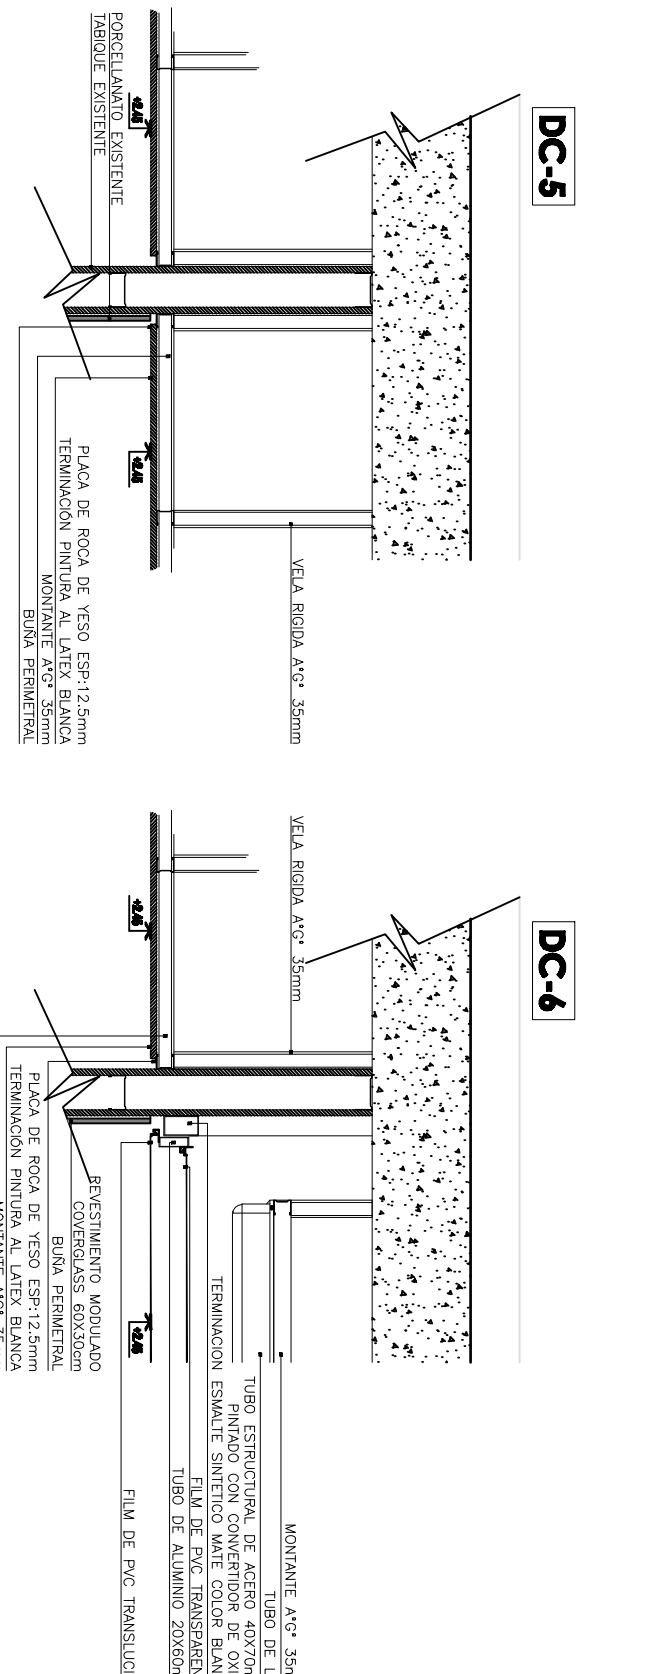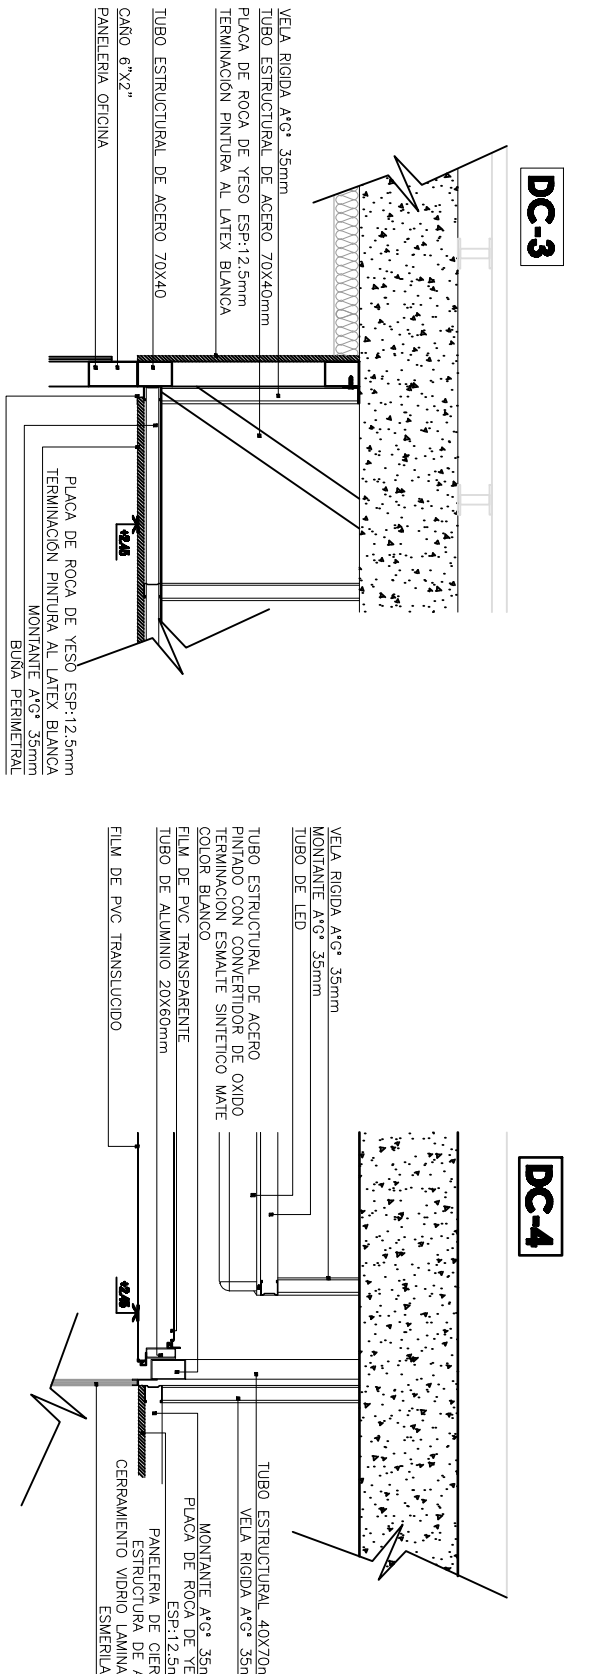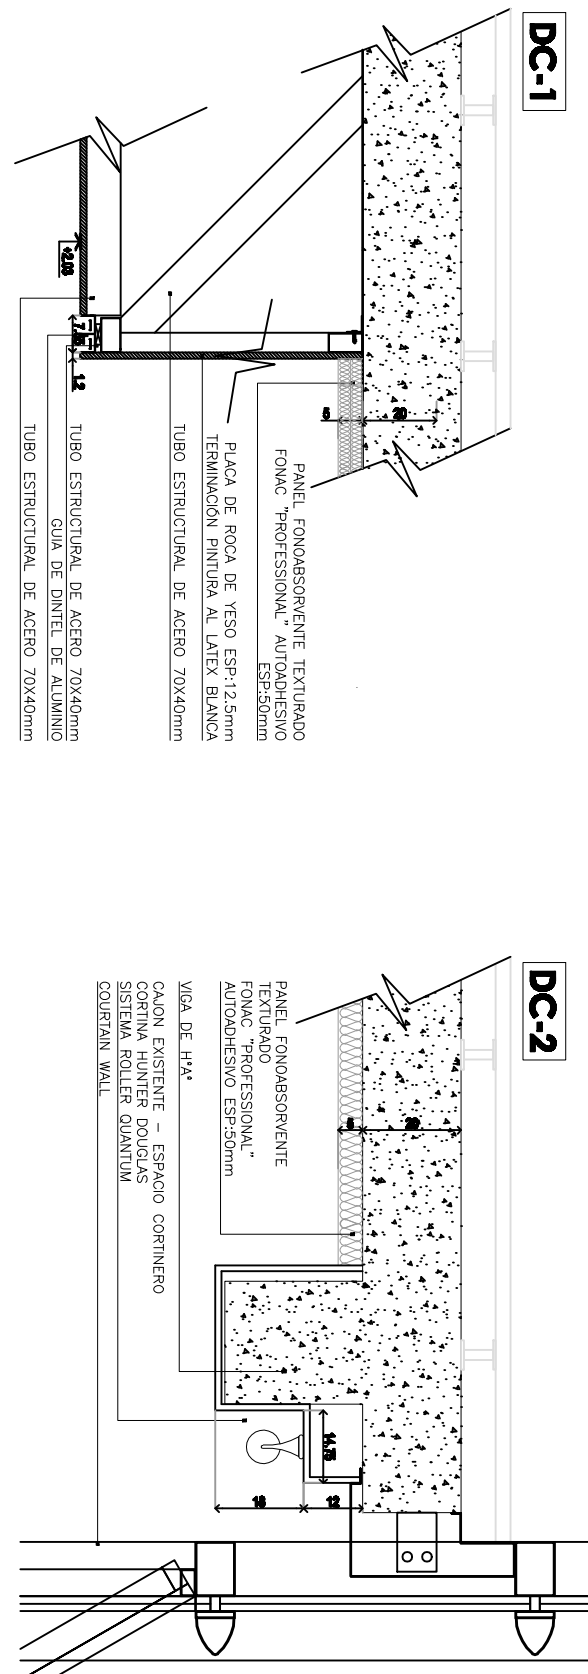

REFERENCIAS

- CIELO RASO PVC TIPO BARRIL
- CIELO RASO SUPERADO CON UNDA 150x150 ESP-12mm
- PANELES FOUNCATIONERS
- ARTIFICIO ILUMINACION 1 - A DENTR
- ARTIFICIO ILUMINACION 2 - A DENTR
- REJILLA DE EXTRACCION - EXISTENTE
- SPRINKLER - EXISTENTE

