




DR-02 VISTA 1

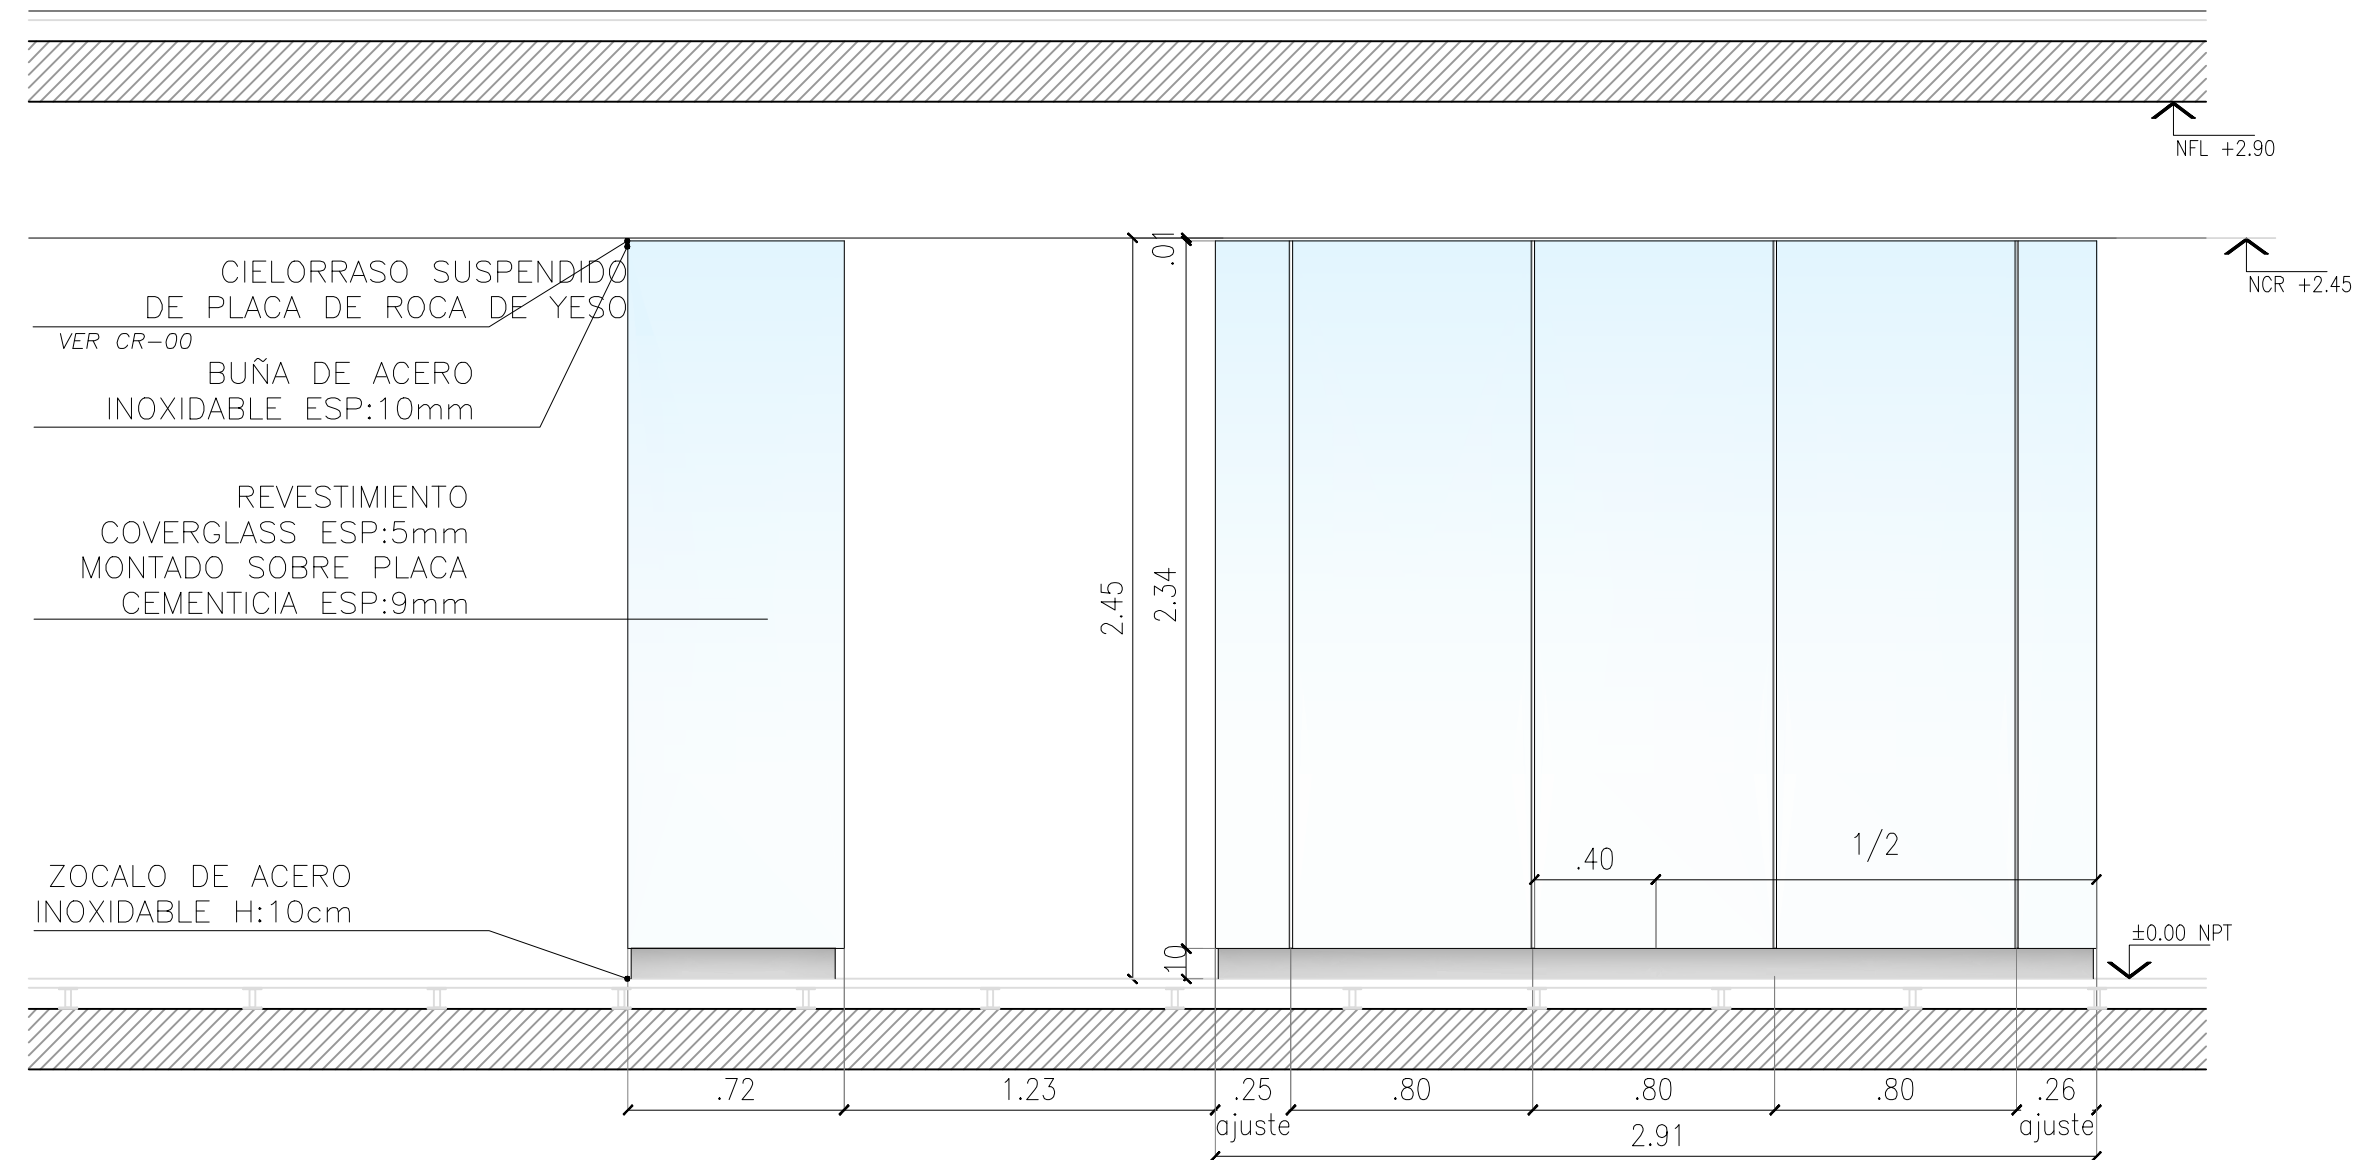


DR-02 VISTA 2

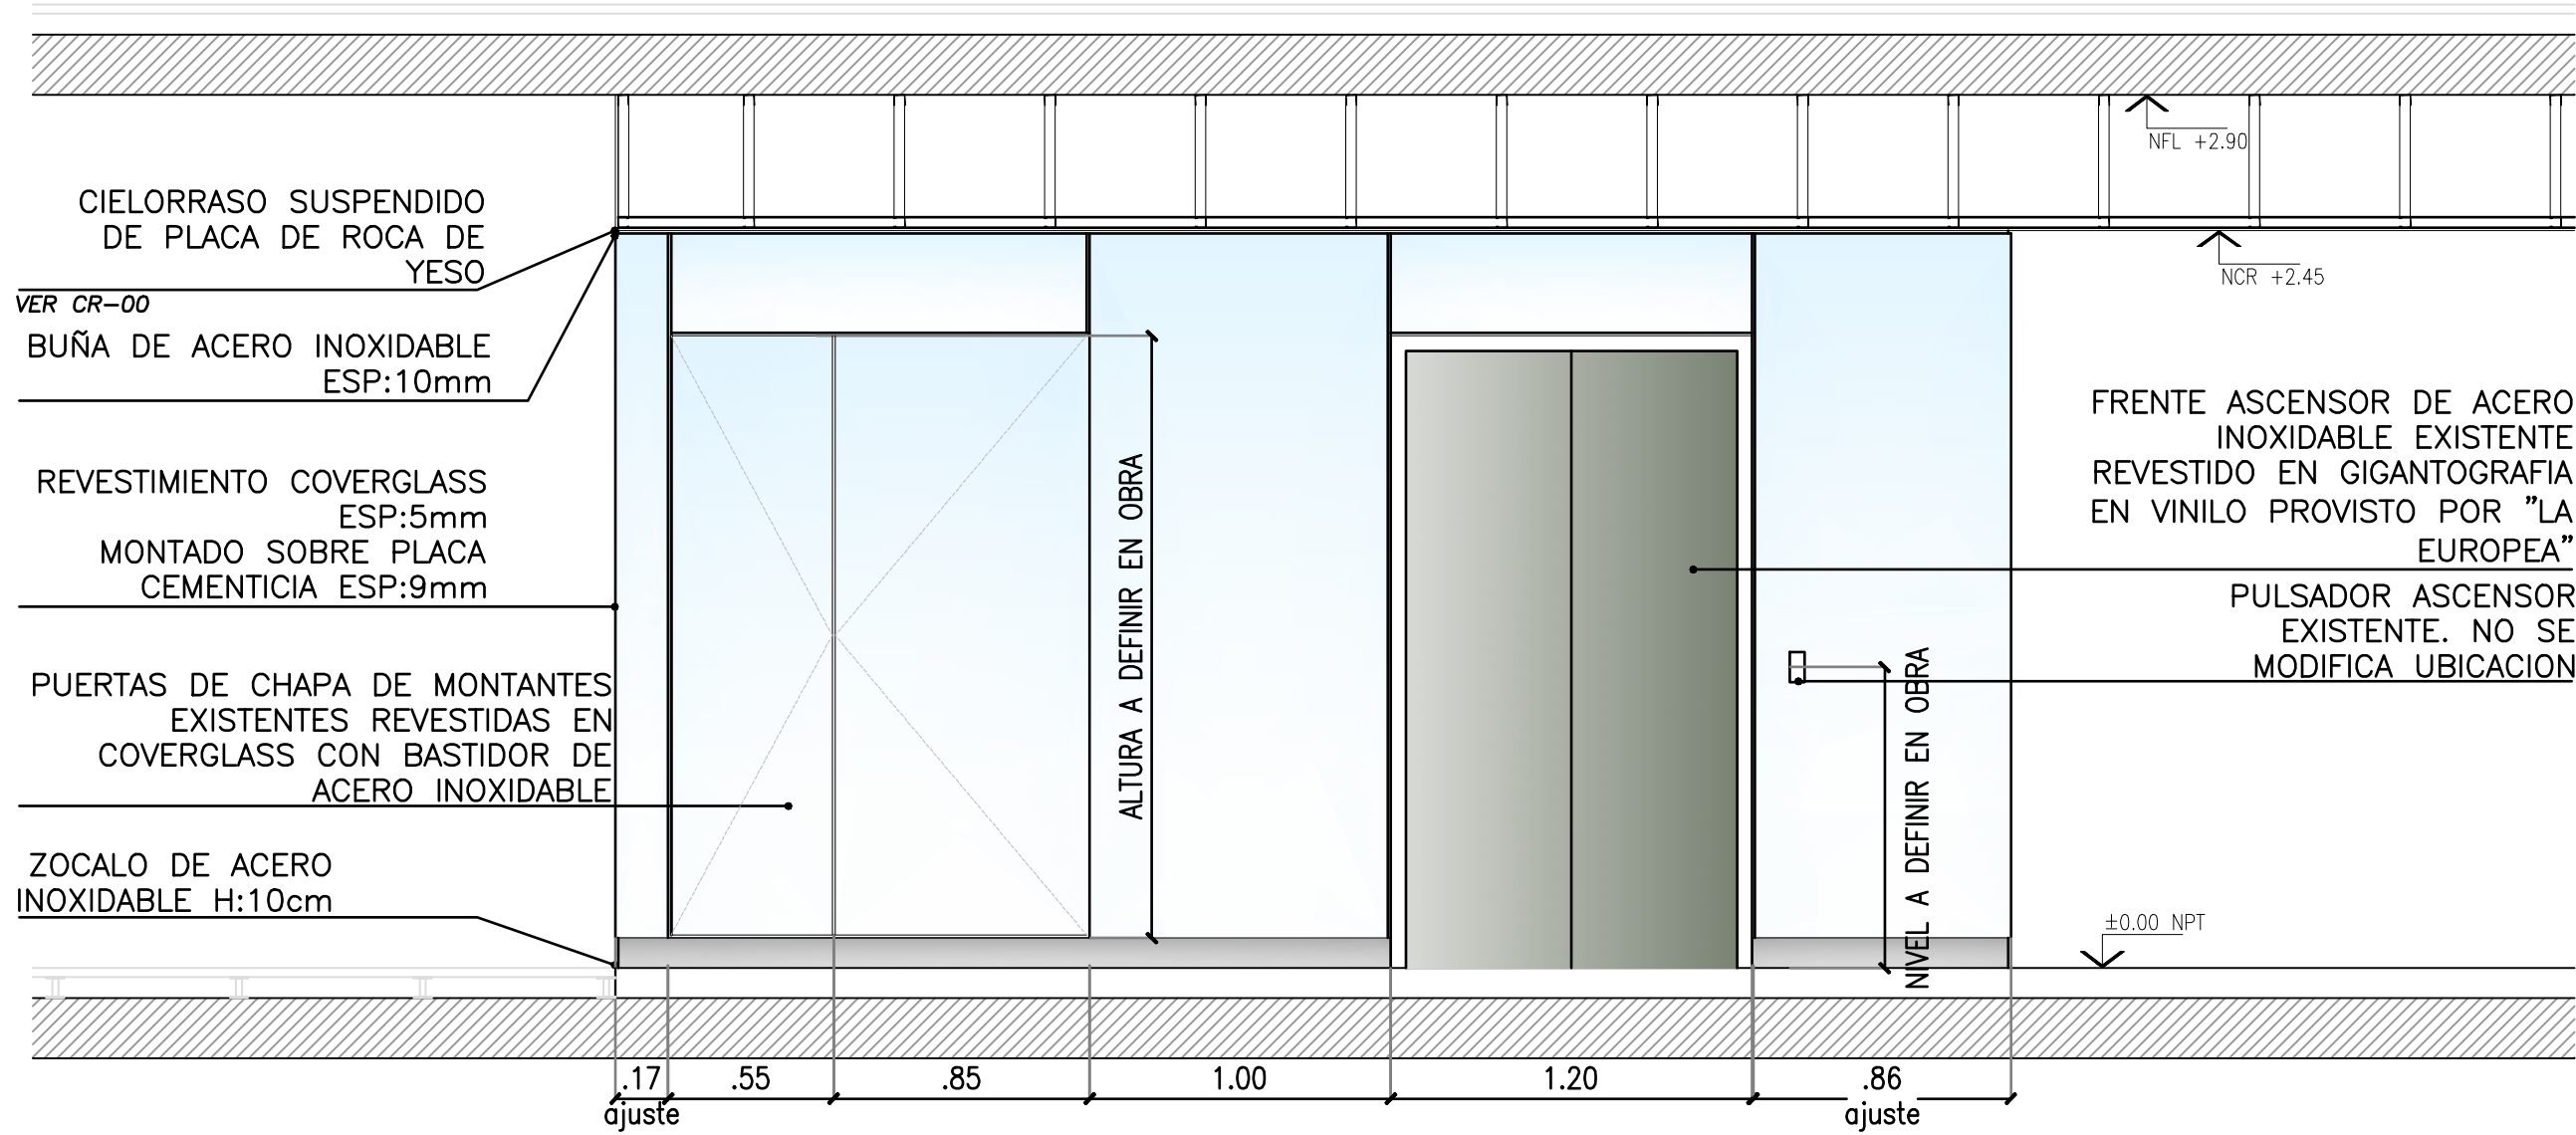


D1 REVESTIMIENTO SOBRE ALBAÑILERÍA EXISTENTE

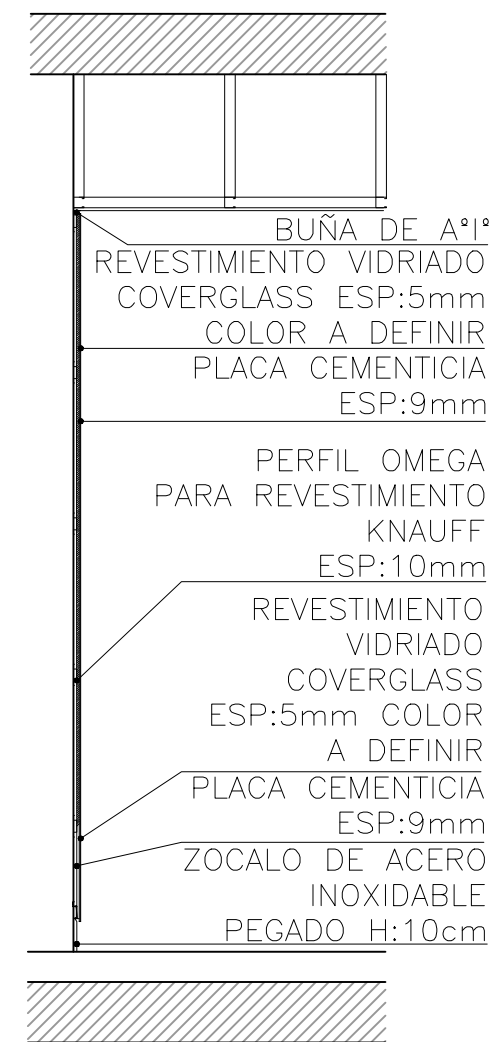



DR-02 PLANTA ESC. 1:50

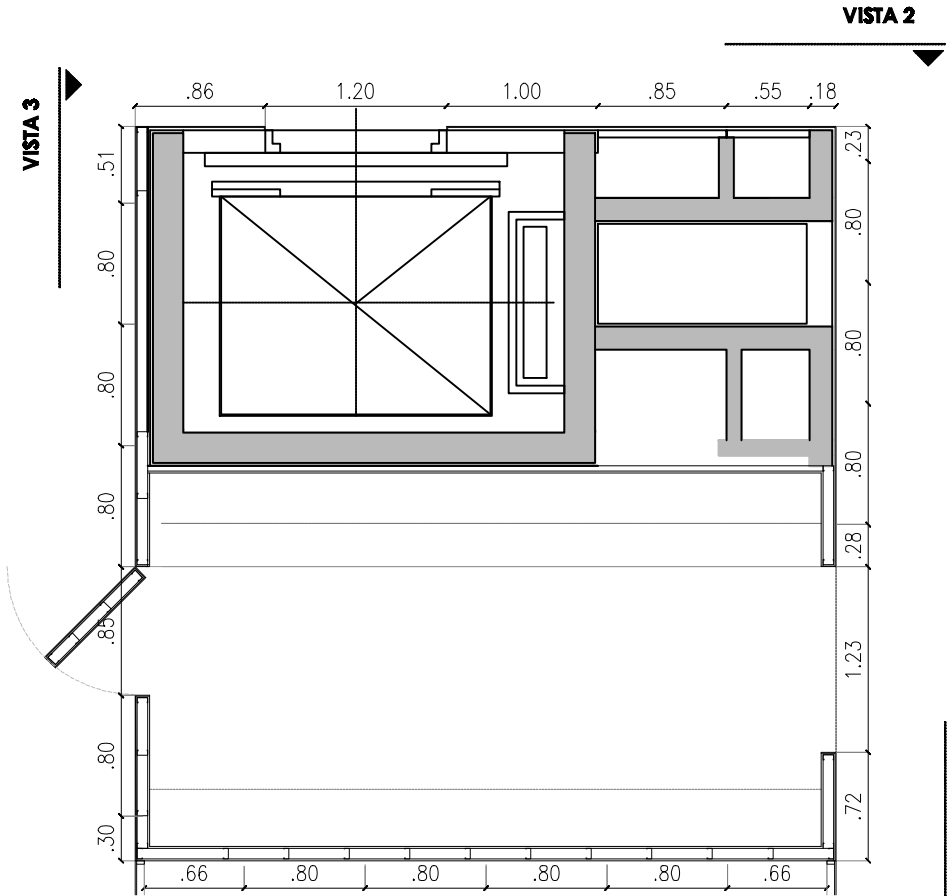

DR-02 VISTA 3

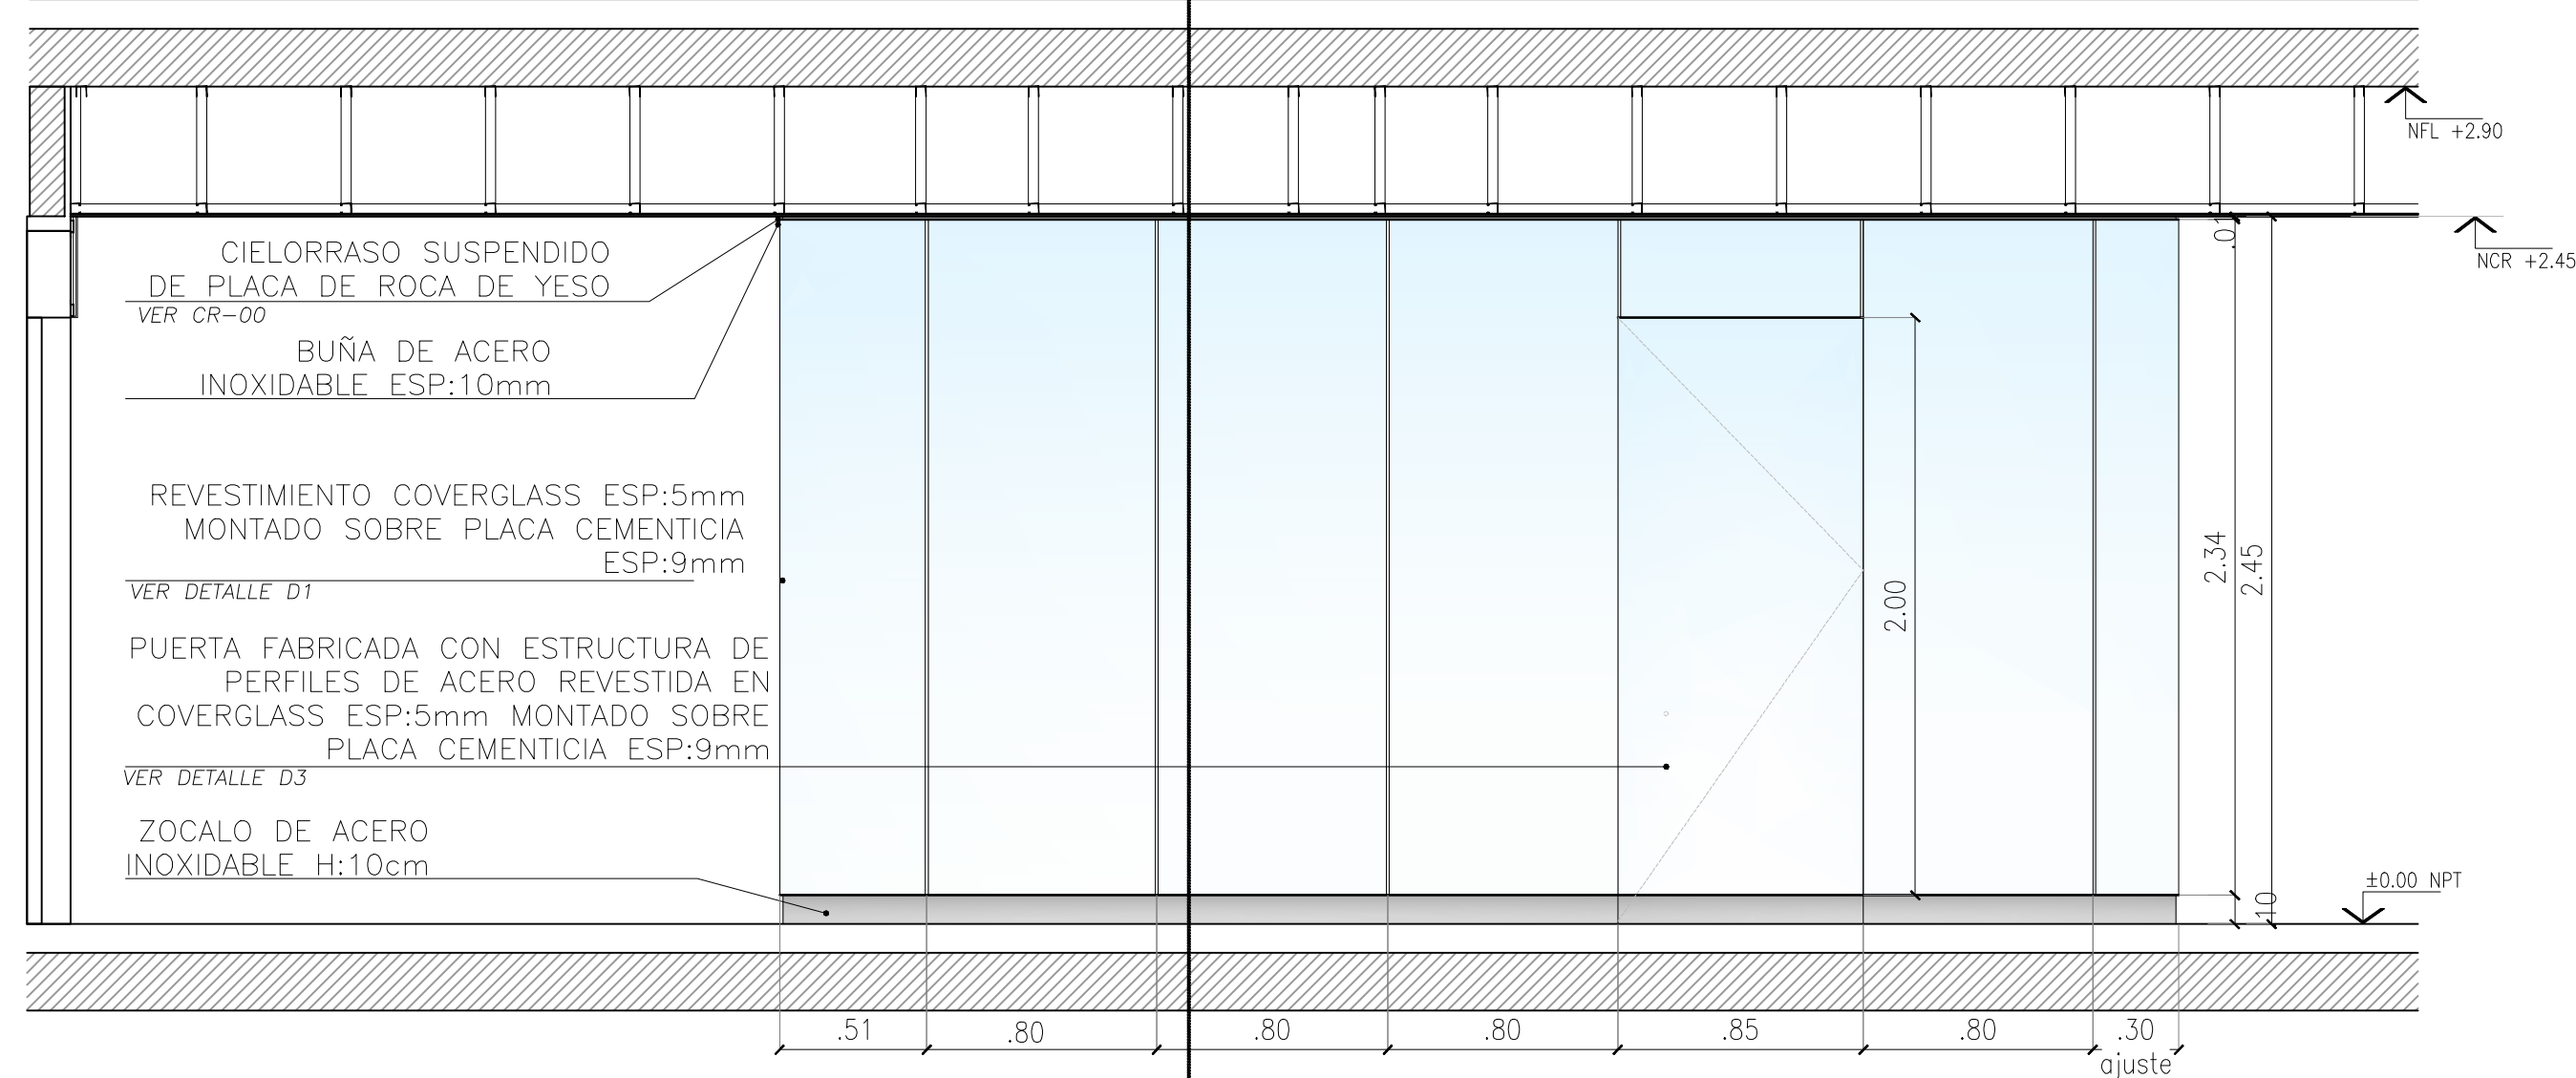


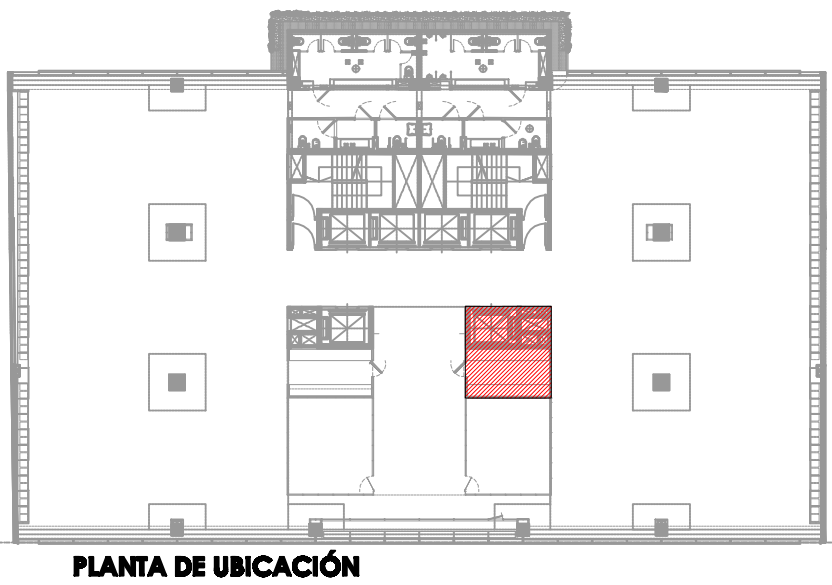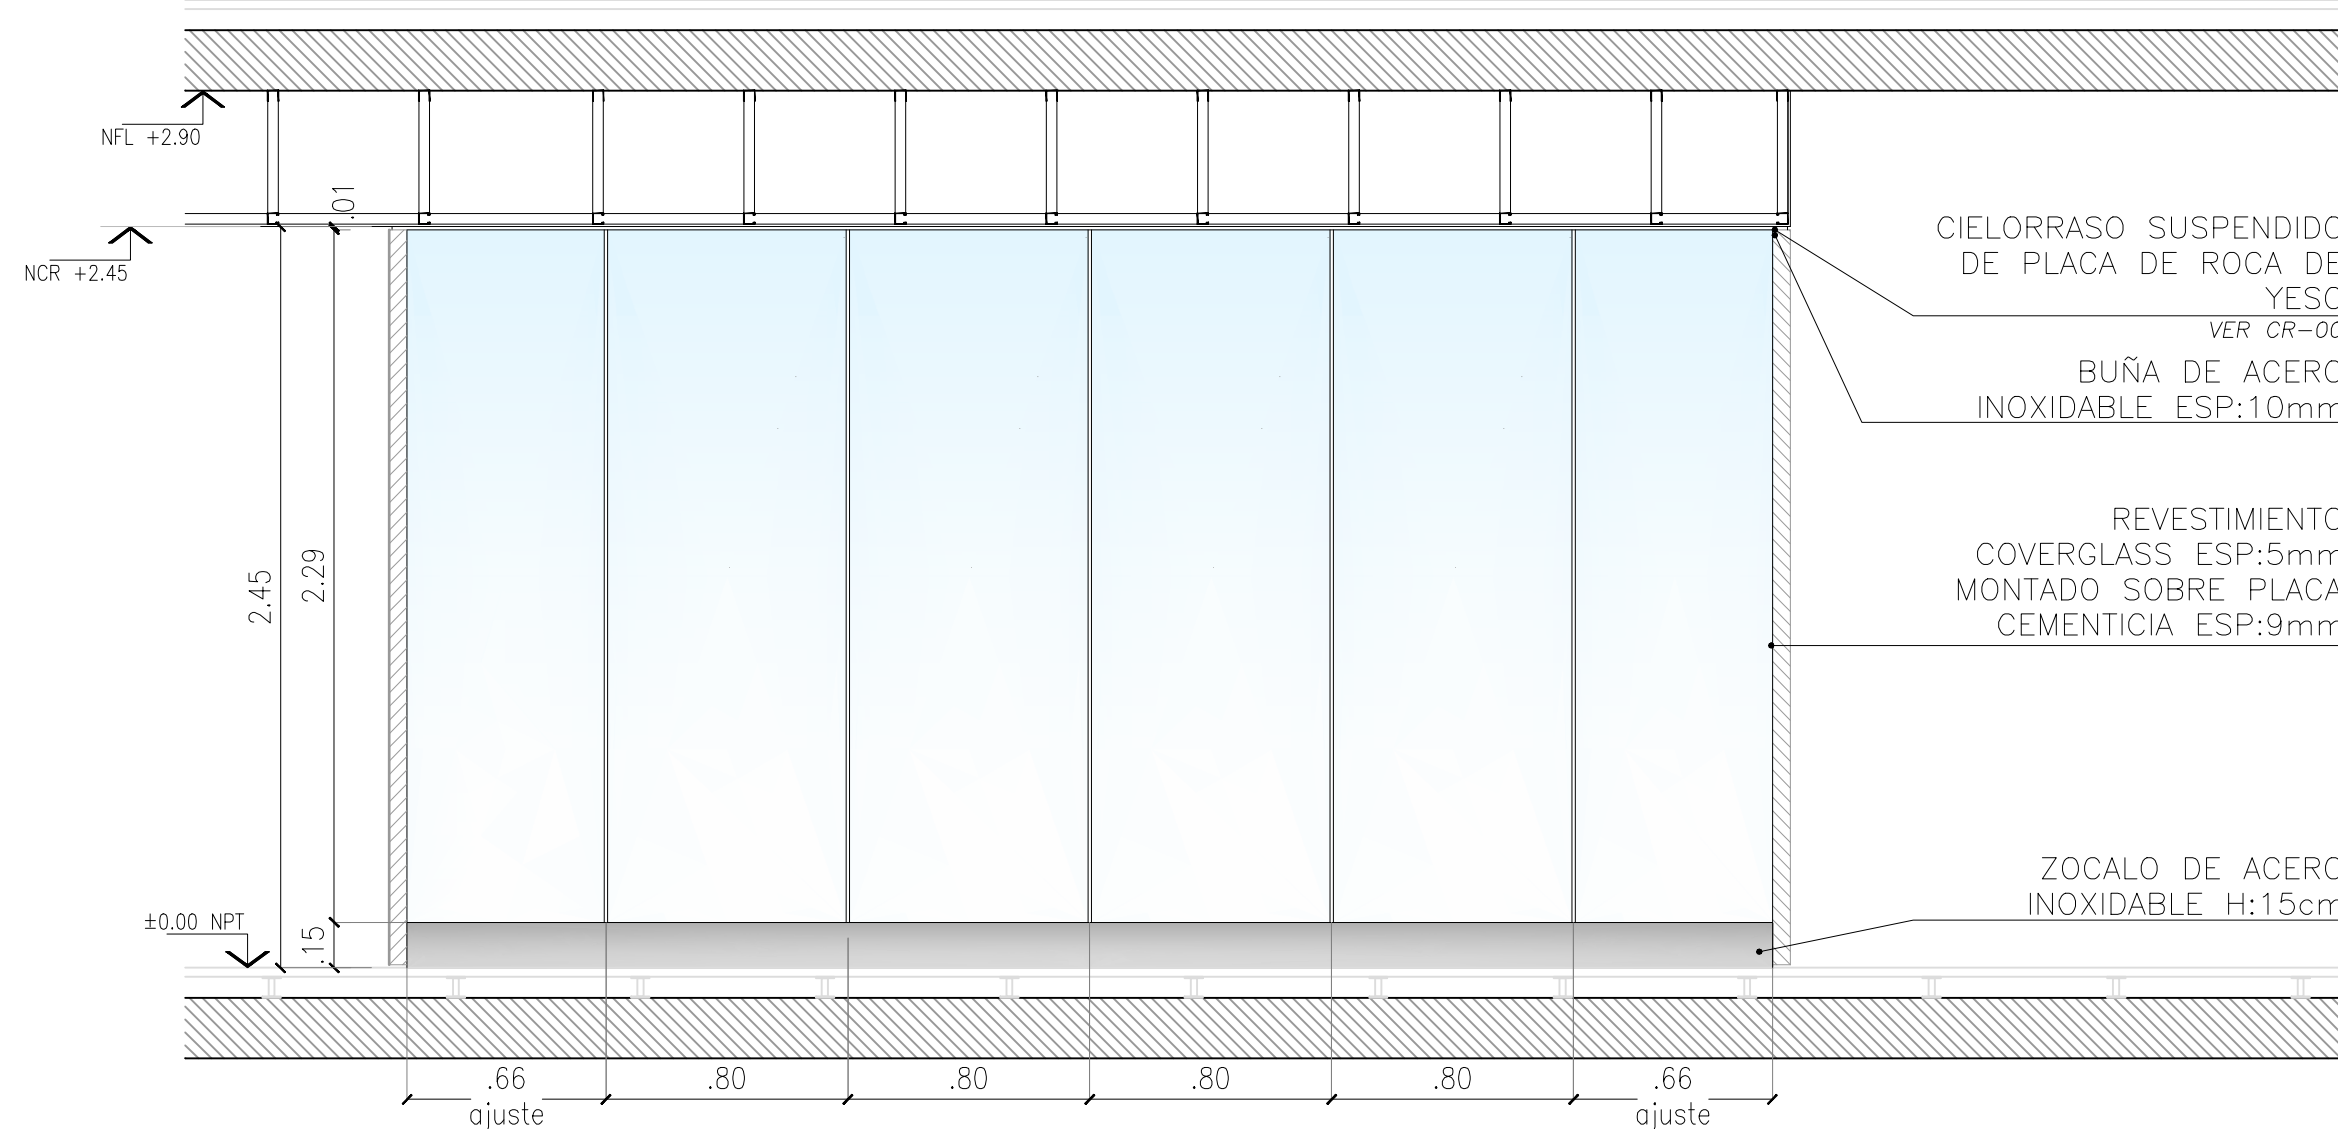

DR-02										
3°	4°	5°	6°	7°	8°	9°	10°	11°	12°	13°
CANT.										

OBSERVACIONES	
Nº	Detalle

NOTAS
LAS COTAS INDICADAS SON CONSIDERADAS TOMANDO COMO PUNTO DE PARTIDA EL NIVEL DE FIN DE OBRA.
TODAS LAS DIMENSIONES, COTAS Y MATERIALES SON VERIFICADAS POR EL DISEÑADOR Y CARGO DEL CONTRATISTA.

DETALLE DE REVESTIMIENTOS

Fecha: 28/12/2012
Escala: 1:25
Volumen de Plano: 1/30