


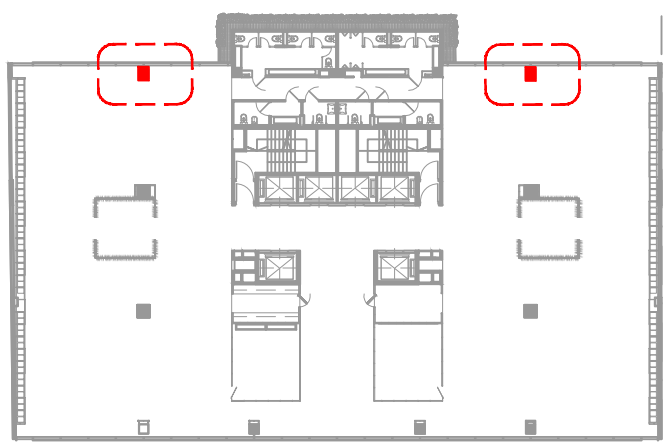


PLANTA DE UBICACION
ESC. 1:500



C3

PISO	3°	4°	5°	6°	7°	8°	9°	10°	11°	TOTAL
CANT.	2	2	2	2	2	2	2	2	2	18

DETALLE ESQUINA 1
ESC. 1:5

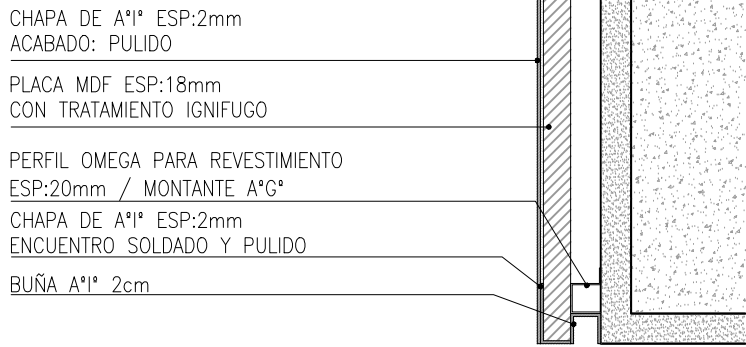


DETALLE ESQUINA 2
ESC. 1:5

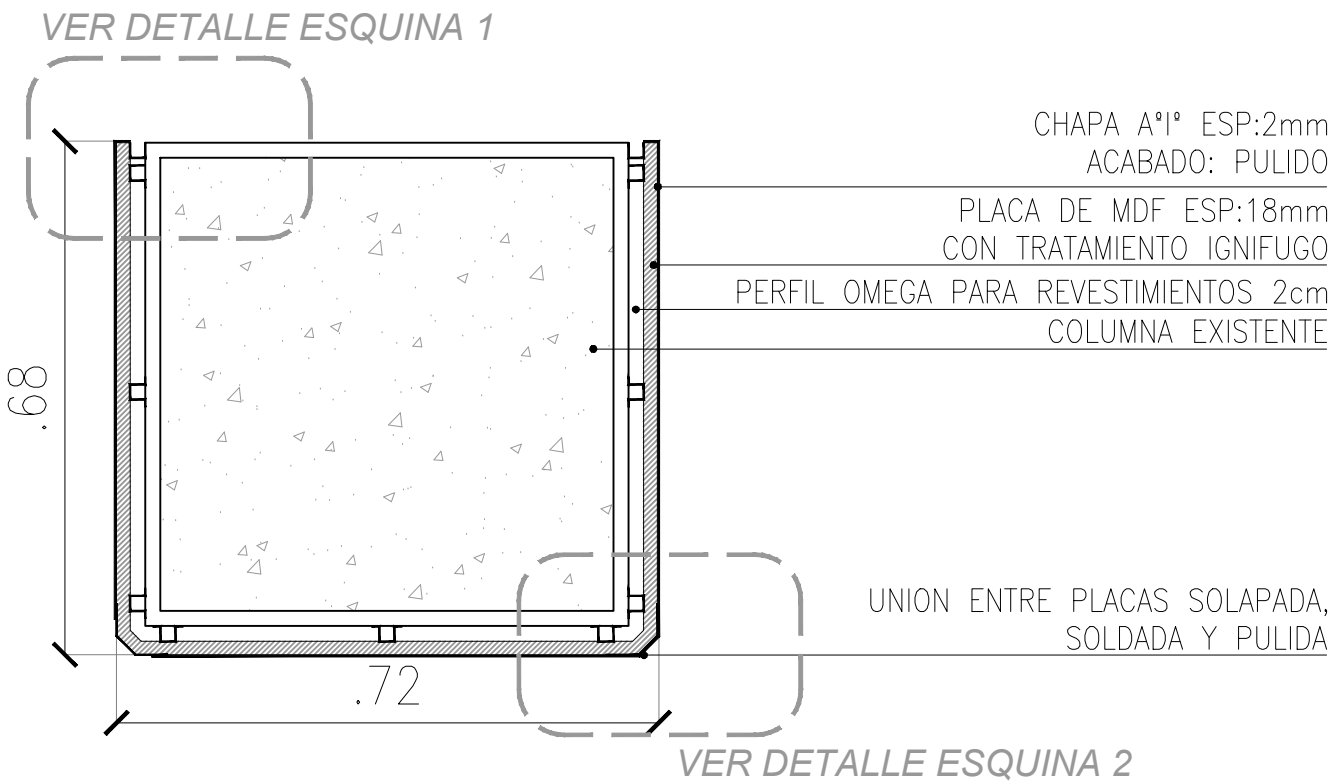
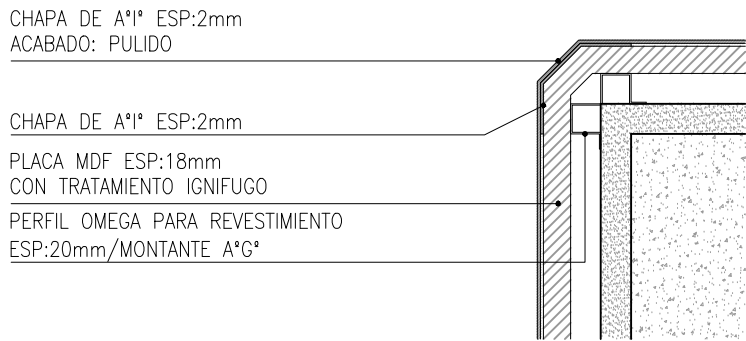


C3-PLANTA
ESC. 1:10

C3-VISTA 1
ESC. 1:25

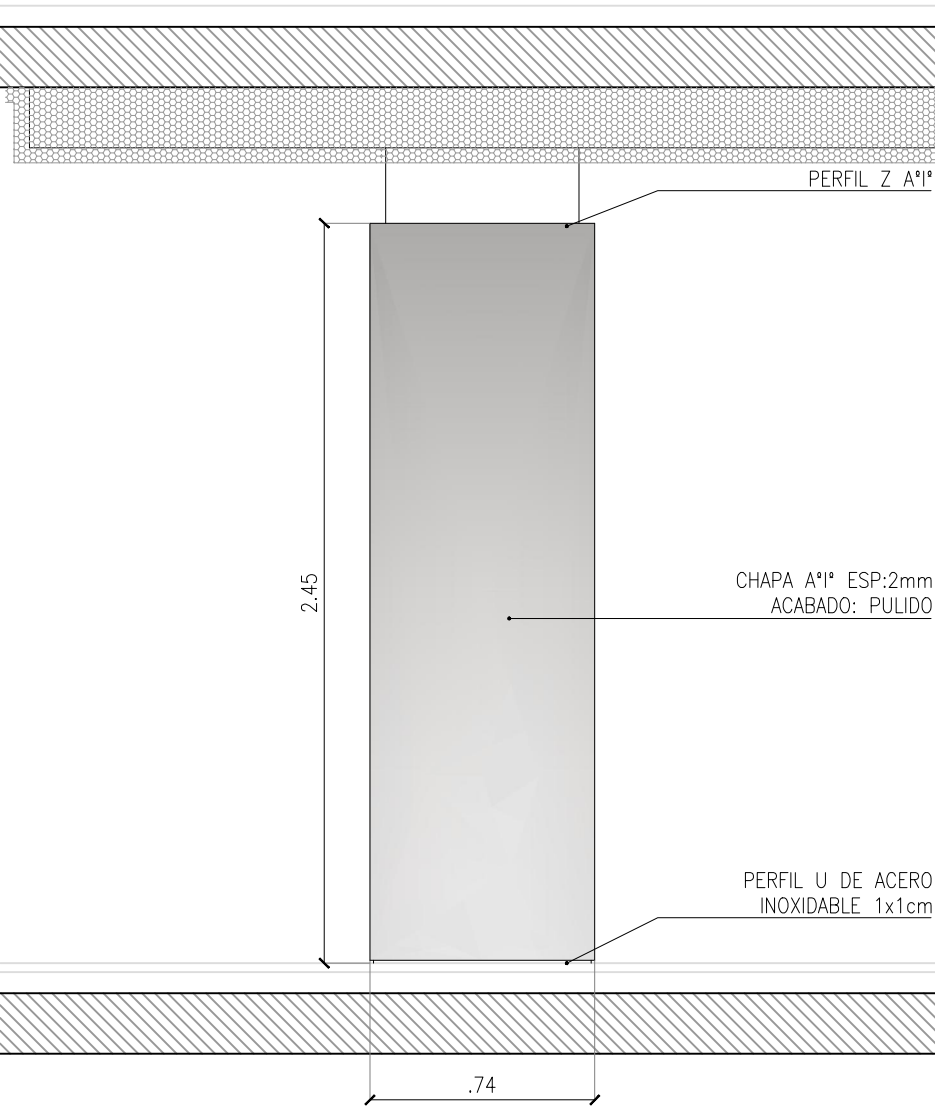

C3-VISTA2
ESC. 1:25

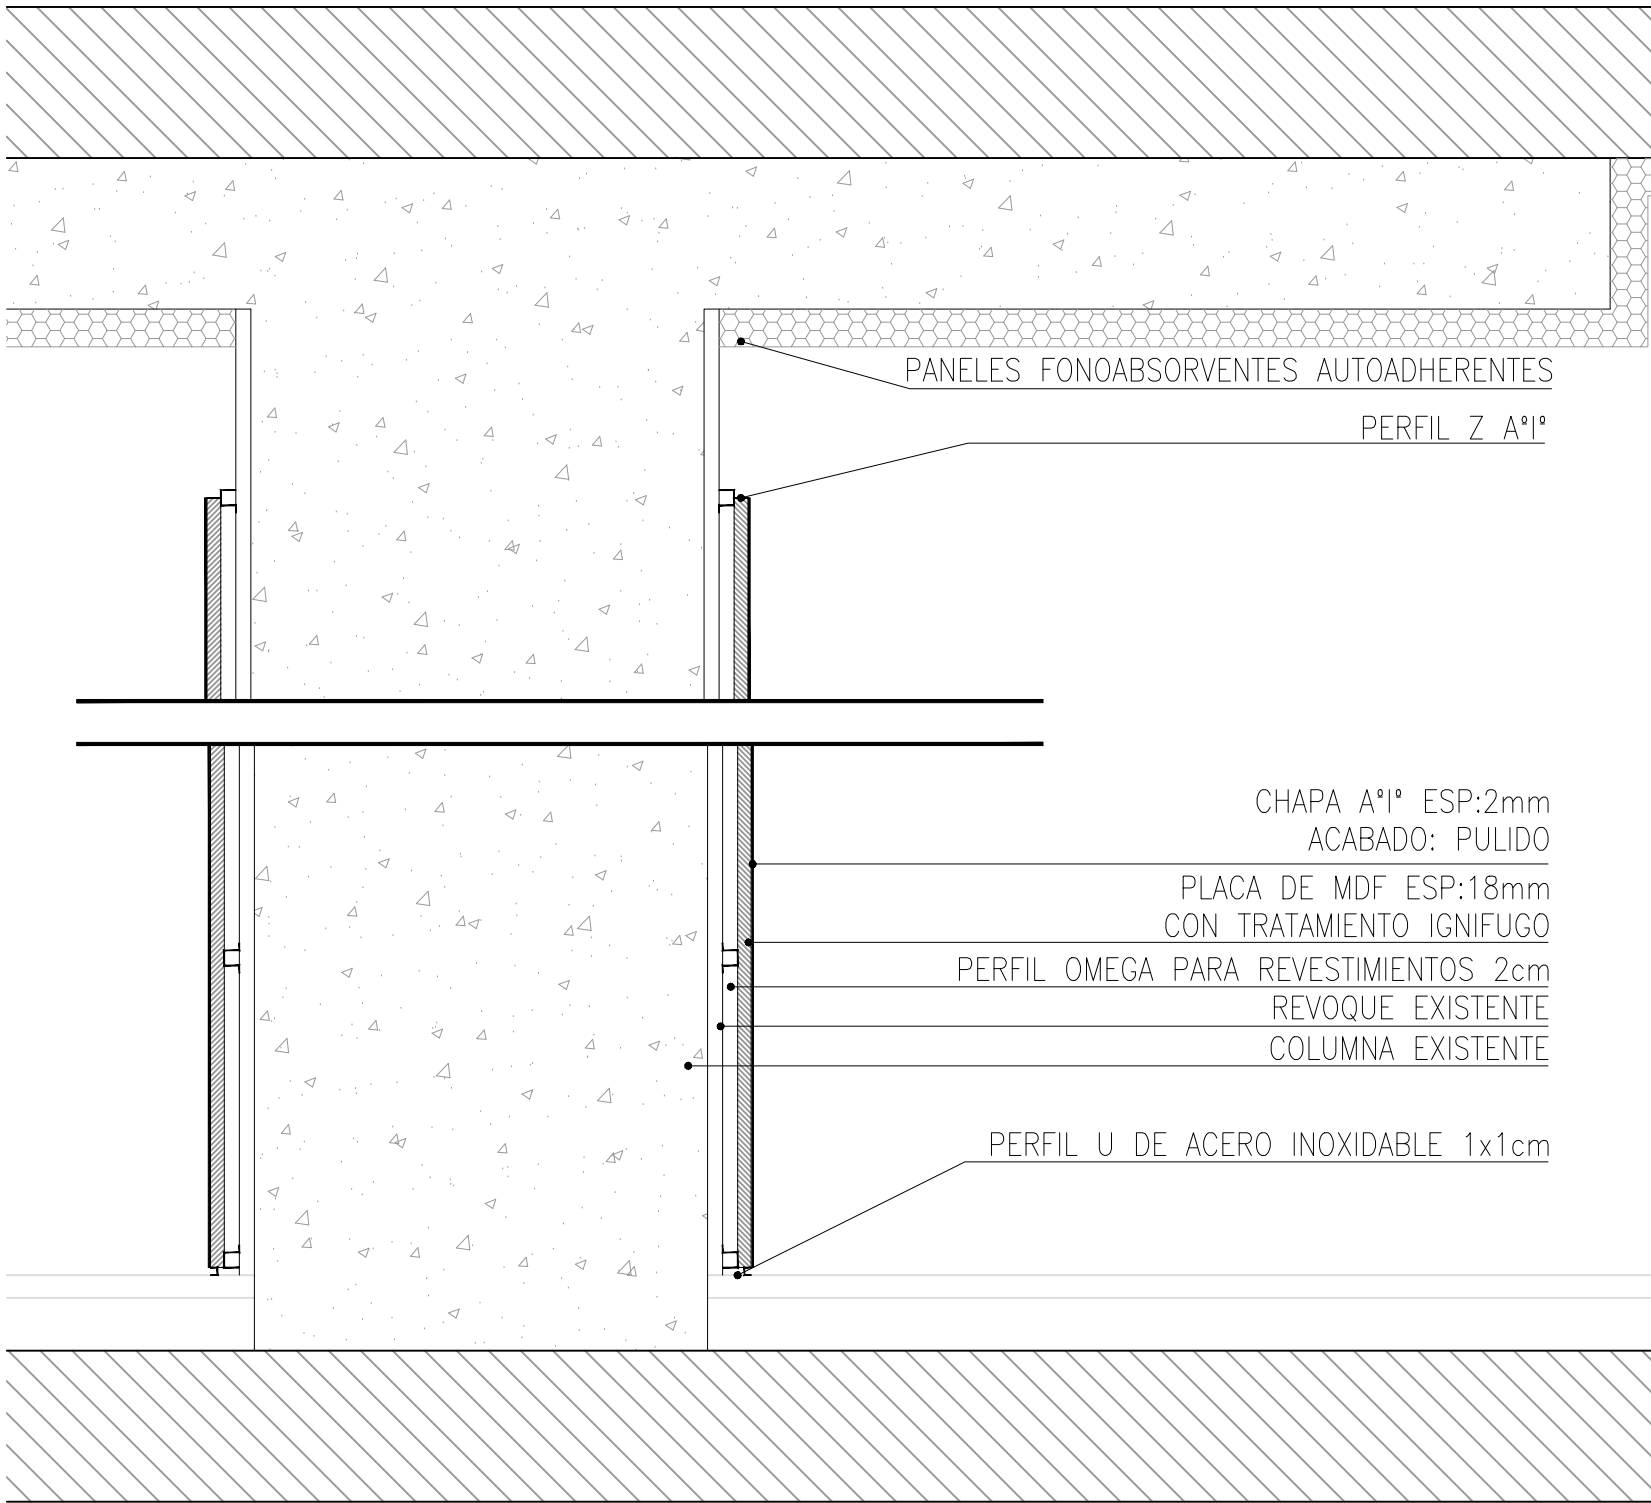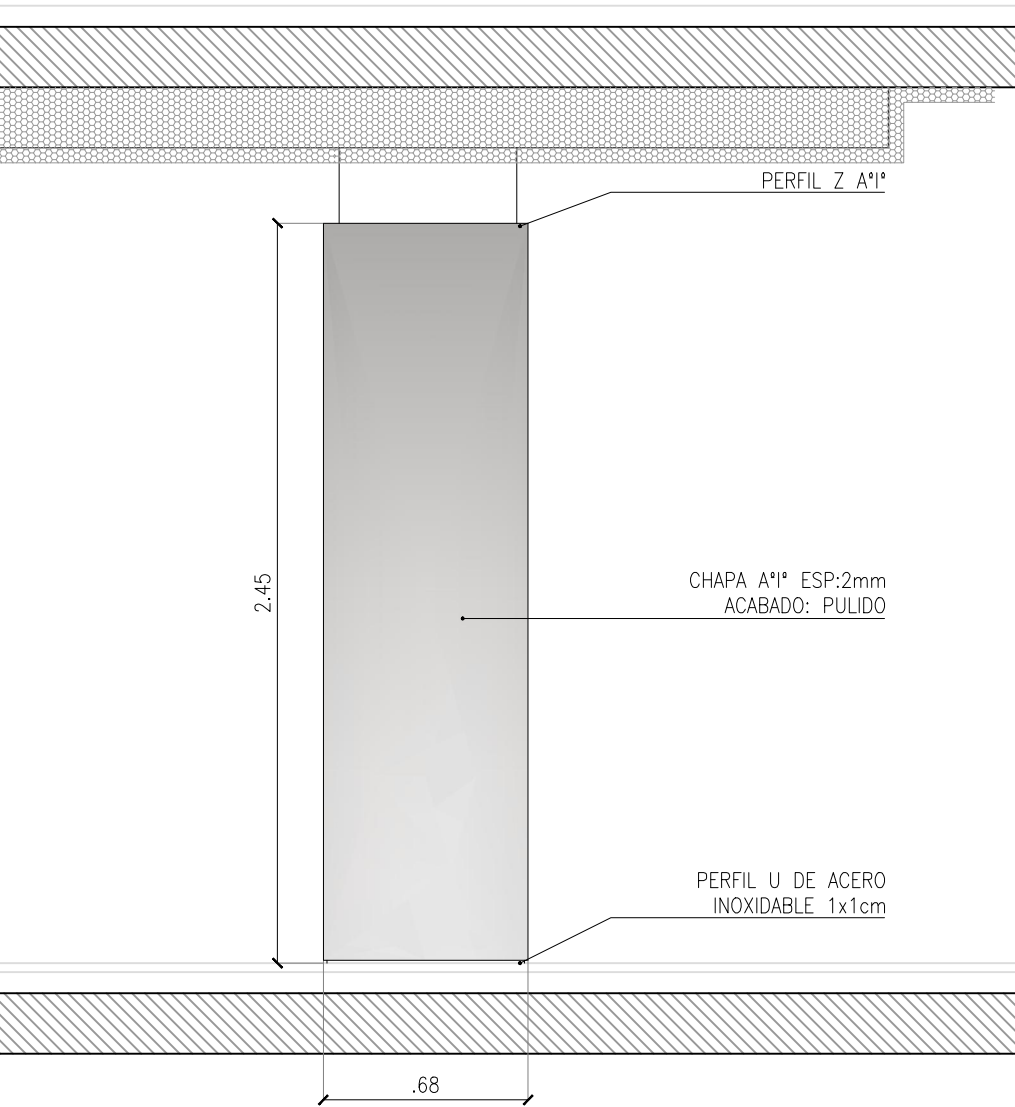

C3-CORTE
ESC. 1:10

OBSERVACIONES		
No	Fecha	Revisado

NOTAS
LAS COTAS INDICADAS FUERON CONSIDERADAS TOMANDO COMO +/0.00 EL NIVEL DE PISO TERMINADO (N.P.T.) DE PLANTA BAJA.
TODAS LAS DIMENSIONES, COTAS Y NIVELES SERAN VERIFICADAS POR CUENTA Y CARGO DEL CONTRATISTA POR LO TANTO NINGUNA DIFERENCIA CON RESPECTO A ESTOS PLANOS DARAN LUGAR A COSTOS ADICIONALES NI PRORROGAS DE PLAZO DE OBRA.
LAS COTAS INDICADAS EN ESTE PLANO SON INDICATIVAS Y DEBERAN VERIFICARSE JUNTO CON LA DIRECCION DE OBRA.

PLANO DE
REVESTIMIENTO COLUMNAS
-C3-

Fecha	Escala
28/12/2012	-

Número de Plano
R04