


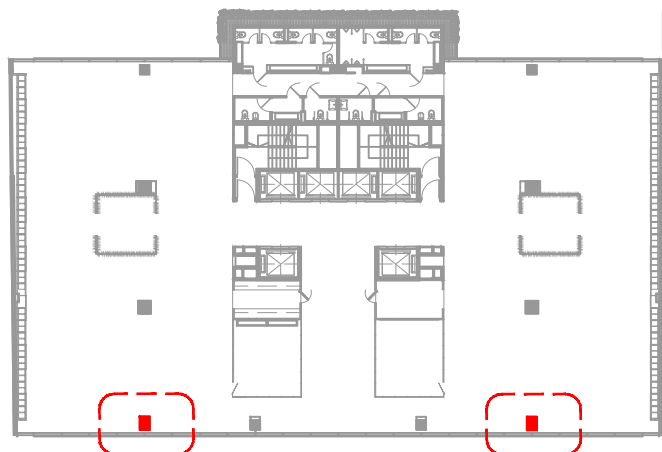

PLANTA DE UBICACION
ESC. 1:500

C4

PISO	3°	4°	5°	6°	7°	8°	9°	10°	11°	TOTAL
CANT.	2	2	2	2	2	2	2	2	2	18


DETALLE ESQUINA 1
ESC. 1:5

CHAPA DE A°I° ESP:2mm
ACABADO: PULIDO

CHAPA DE A°I° ESP:2mm

PLACA MDF ESP:18mm
CON TRATAMIENTO IGNIFUGO

PERFIL OMEGA PARA REVESTIMIENTO
ESP:20mm/MONTANTE A°G°

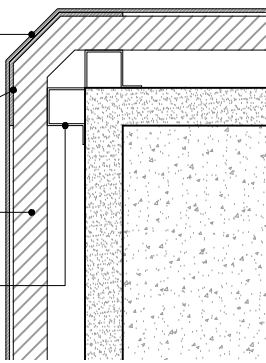


UNION ENTRE PLACAS SOLAPADA,
SOLDADA Y PULIDA

CHAPA A°I° ESP:2mm
ACABADO: PULIDO

PLACA DE MDF ESP:18mm
CON TRATAMIENTO IGNIFUGO
PLACA DE ROCA DE YESO
ESP:12.5mm


MONTANTE A°G° 70mm

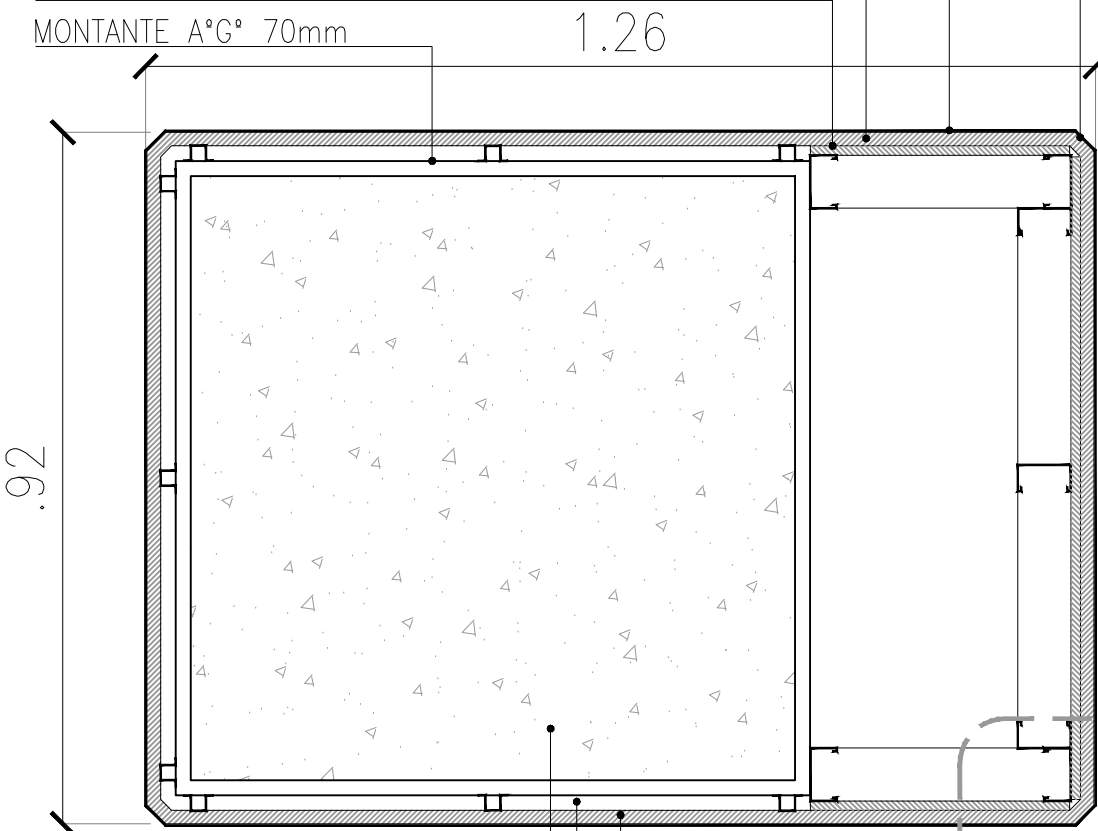



COLUMNA EXISTENTE
PERFIL OMEGA PARA
REVESTIMIENTOS 2cm
PLACA DE MDF ESP:18mm
CON TRATAMIENTO IGNIFUGO

C4-PLANTA
ESC. 1:10

C4-VISTA 1
ESC. 1:25

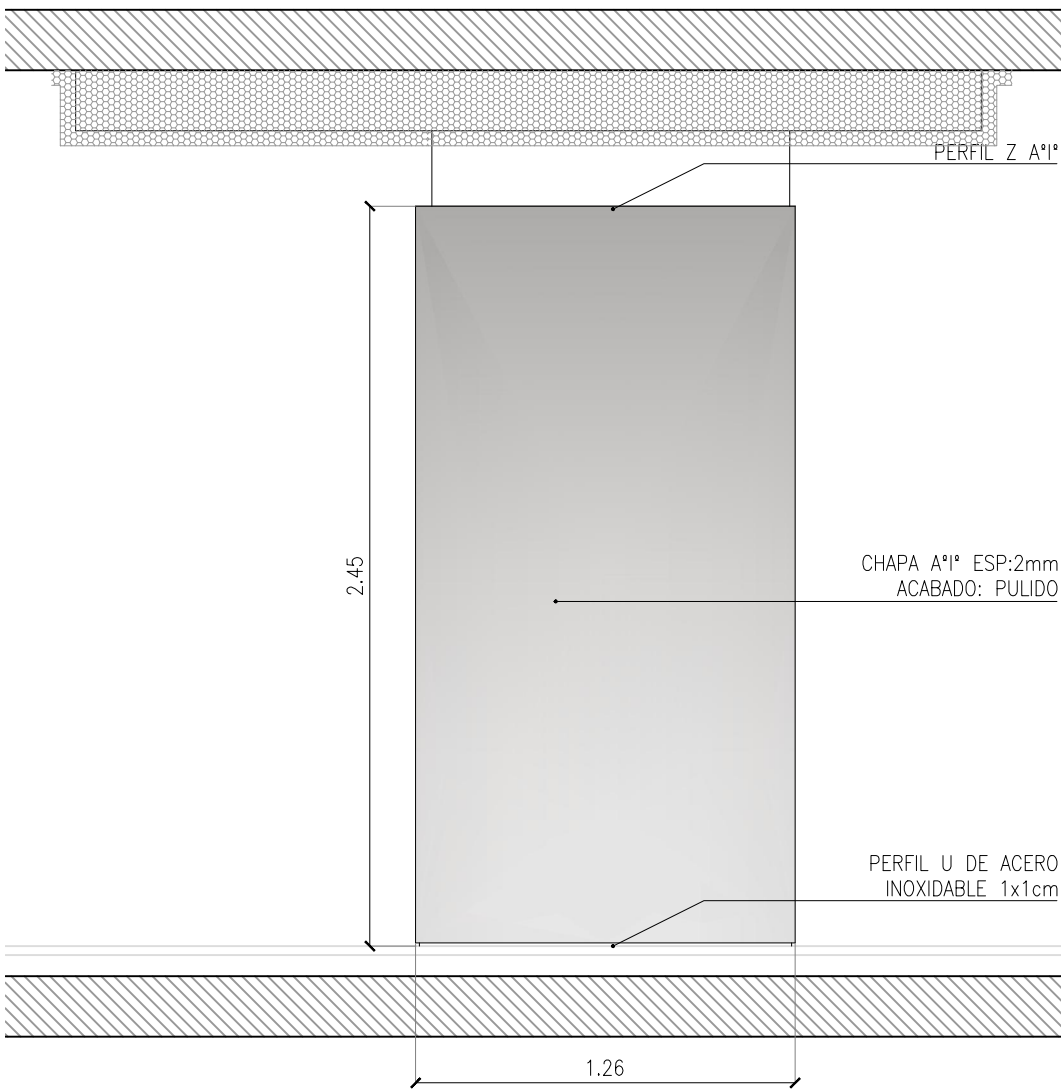

C4-VISTA2
ESC. 1:25

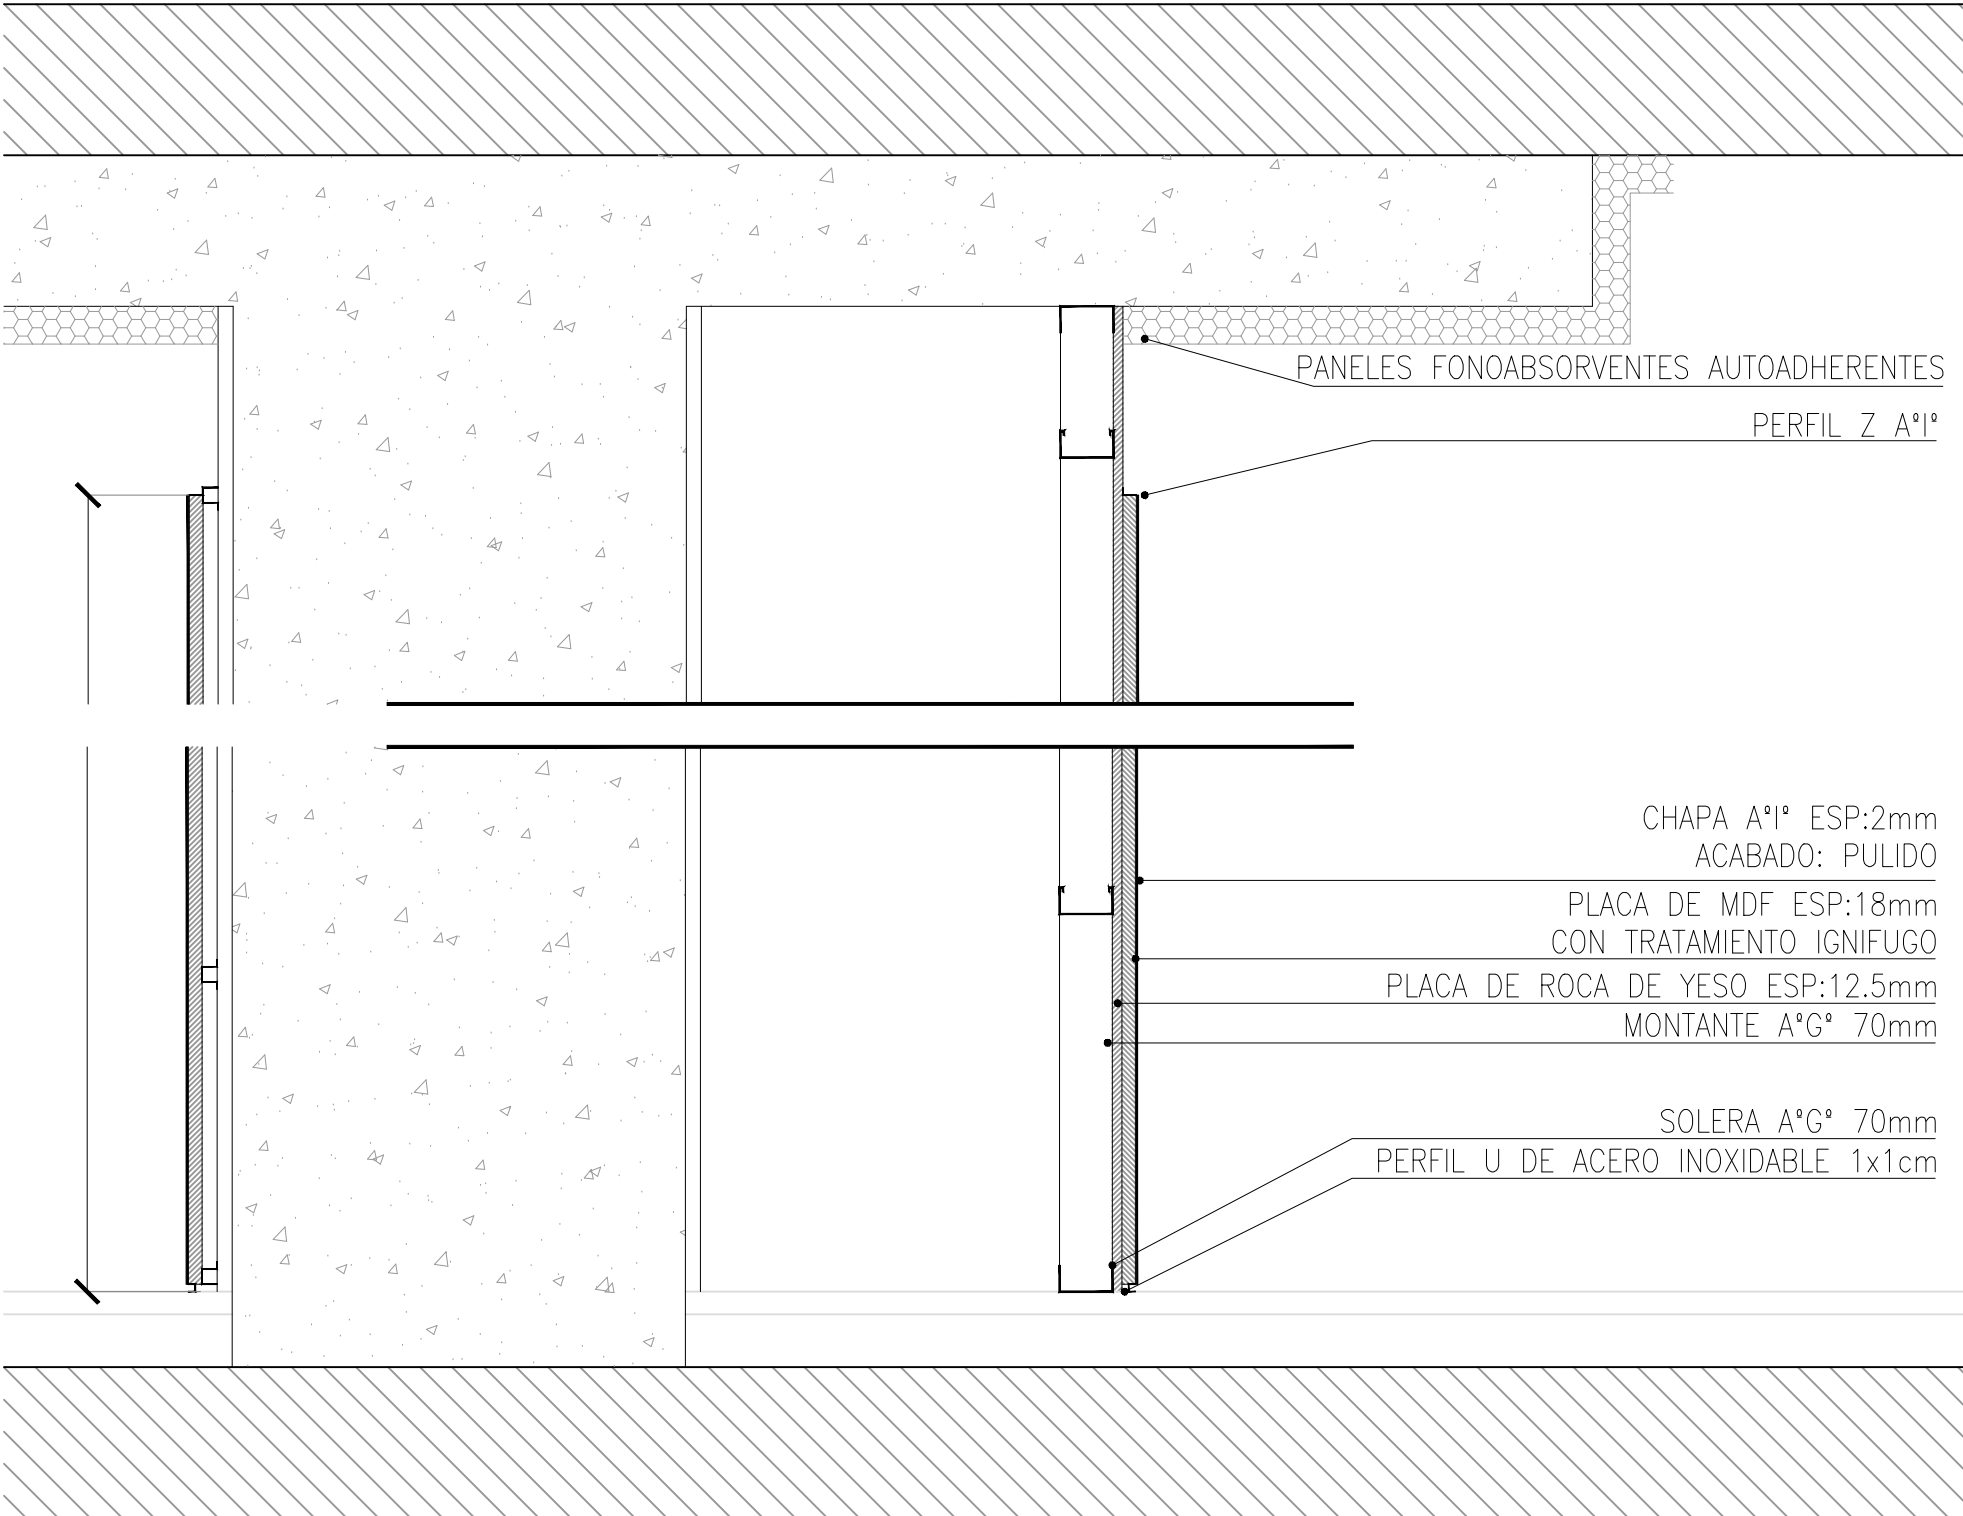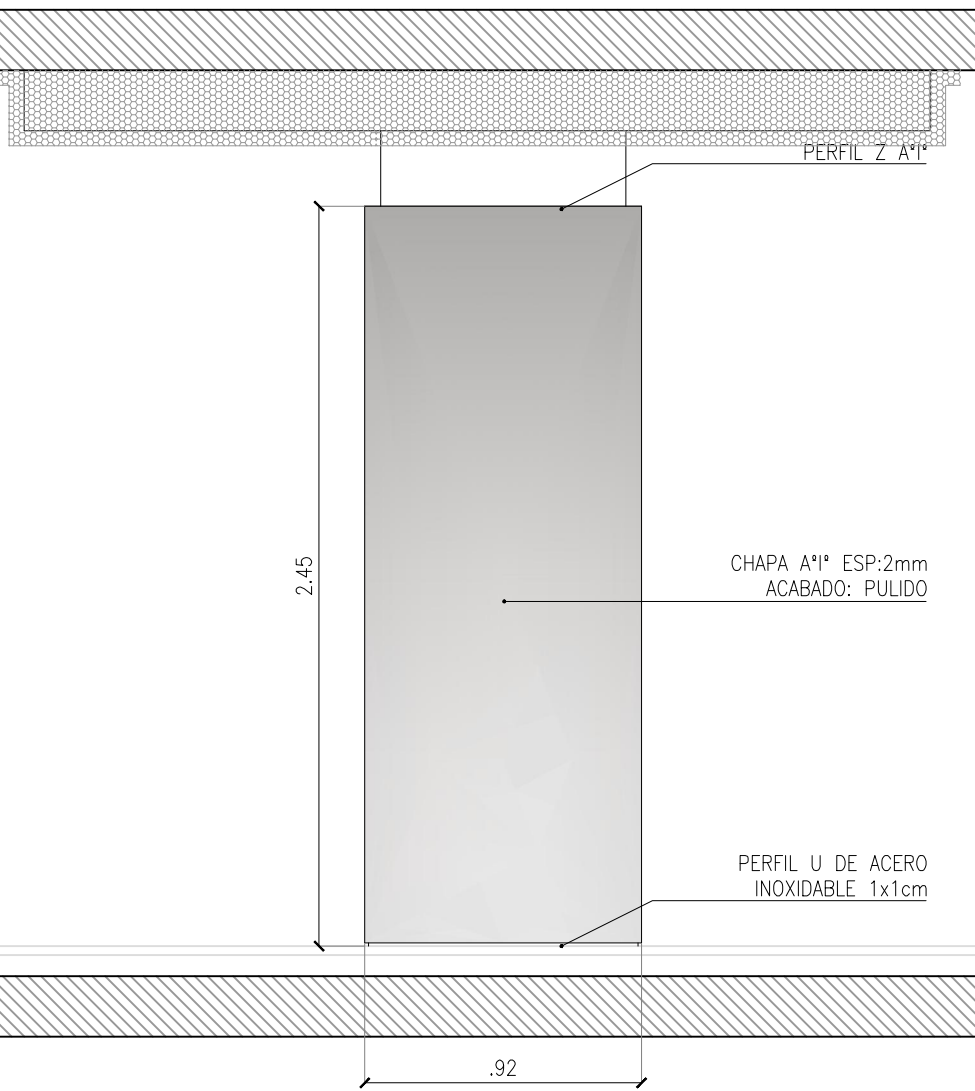

C4-CORTE
ESC. 1:10



Ponder Malenchini
Arquitectura & Landplanning

INDEPENDIENTE TOMERSON 2932 / SAN BORDO
BUENOS AIRES - ARGENTINA
+54 11 4717 7094 / 7102
www.pondermalenchini.com

QBE SEGUROS
LA BUENOS AIRES
-AV. DEL LIBERTADOR 6350 - CABA-

Av. Del Libertador 6350
C.A.B.A. - BUENOS AIRES

OBSERVACIONES
No Fecha Revisado

NOTAS

LAS COTAS INDICADAS FUERON
CONSIDERADAS TOMANDO COMO
+/-0.00 EL NIVEL DE PISO TERMINADO
(N.P.T.) DE PLANTA BAJA.
TODAS LAS DIMENSIONES, COTAS Y
NIVELES SERAN VERIFICADAS POR
CUENTA Y CARGO DEL CONTRATISTA
POR LO TANTO NINGUNA DIFERENCIA
CON RESPECTO A ESTOS PLANOS
DARAN LUGAR A COSTOS
ADICIONALES NI PRORROGAS DE
PLAZO DE OBRA.
LAS COTAS INDICADAS EN ESTE PLANO
SON INDICATIVAS Y DEBERAN
VERIFICARSE JUNTO CON LA
DIRECCION DE OBRA.

PLANO DE

REVESTIMIENTO
COLUMNAS
-C4-

Fecha
28/12/2012

Escala
-

Número de Plano

R04