



DR-07 VISTA 1

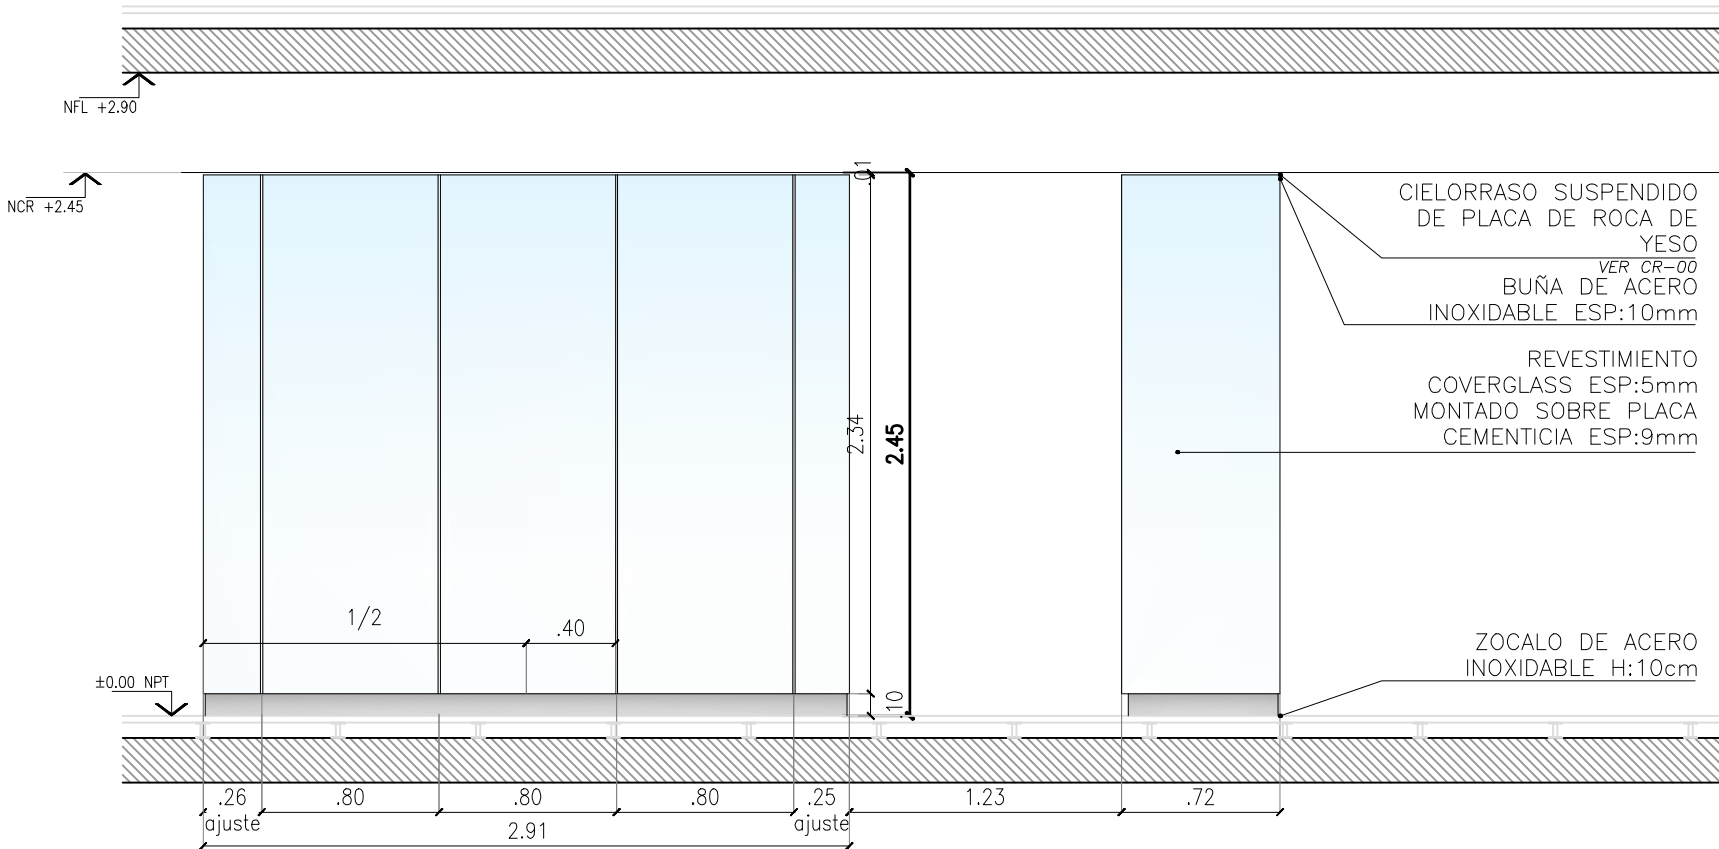


DR-07 VISTA 2

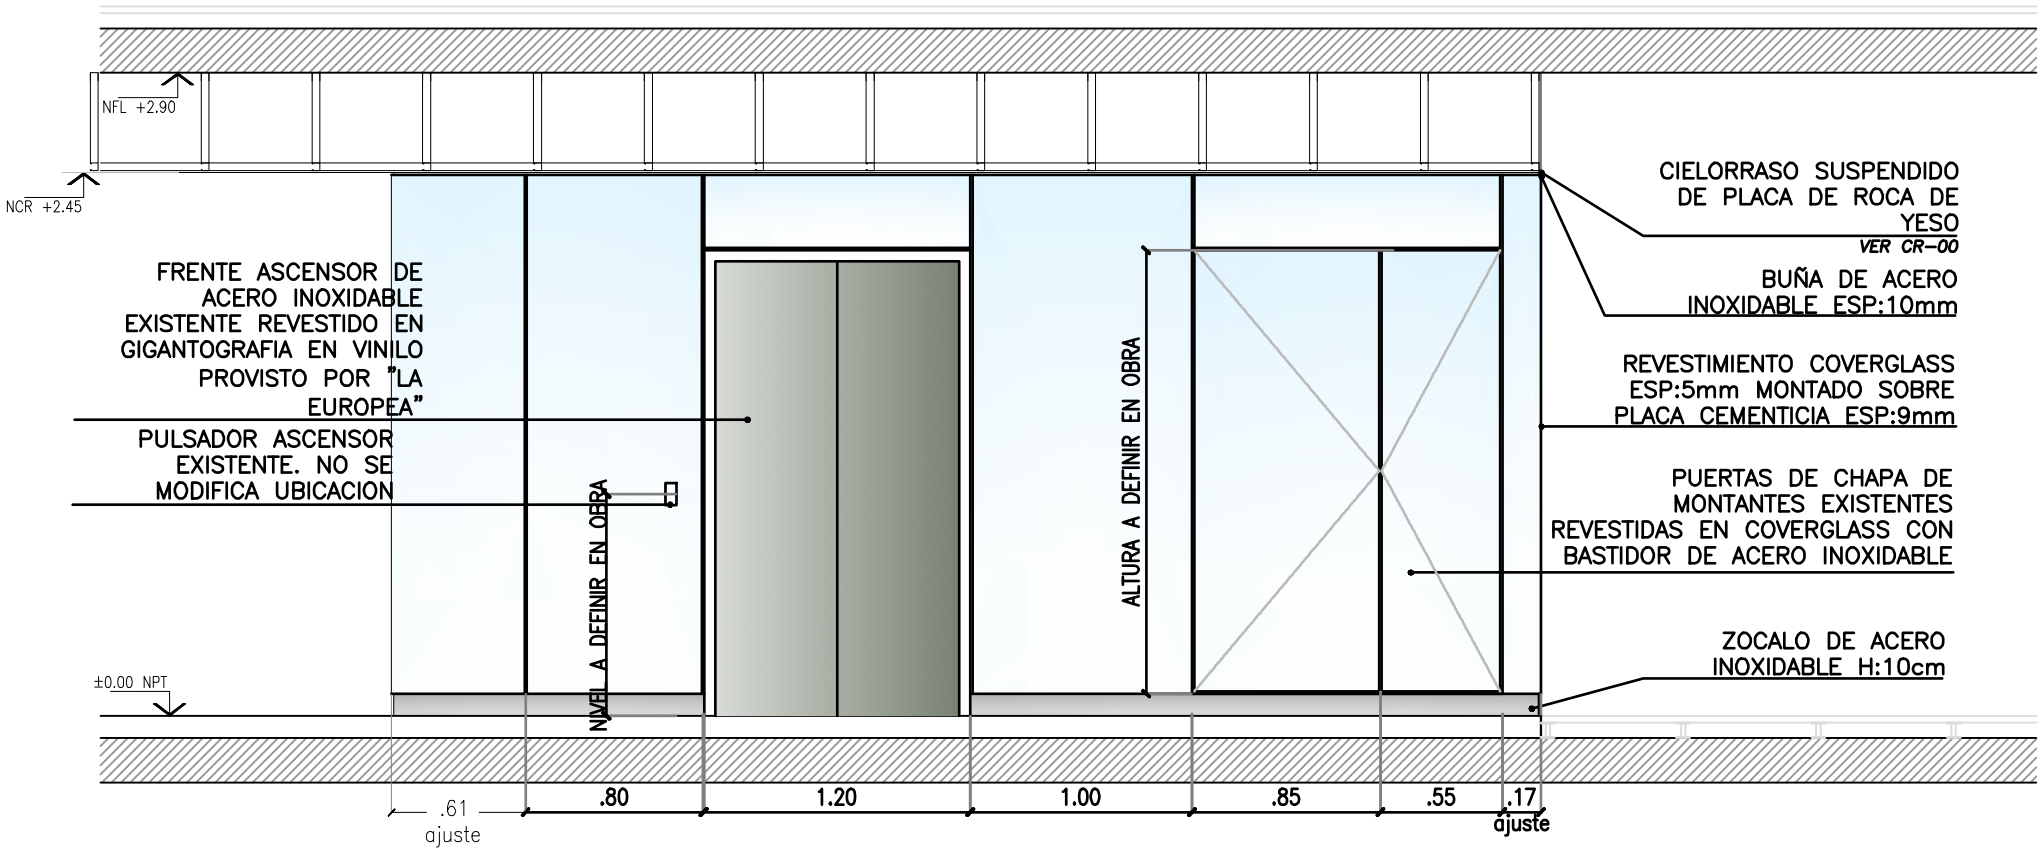


D2

DR-07 VISTA 3

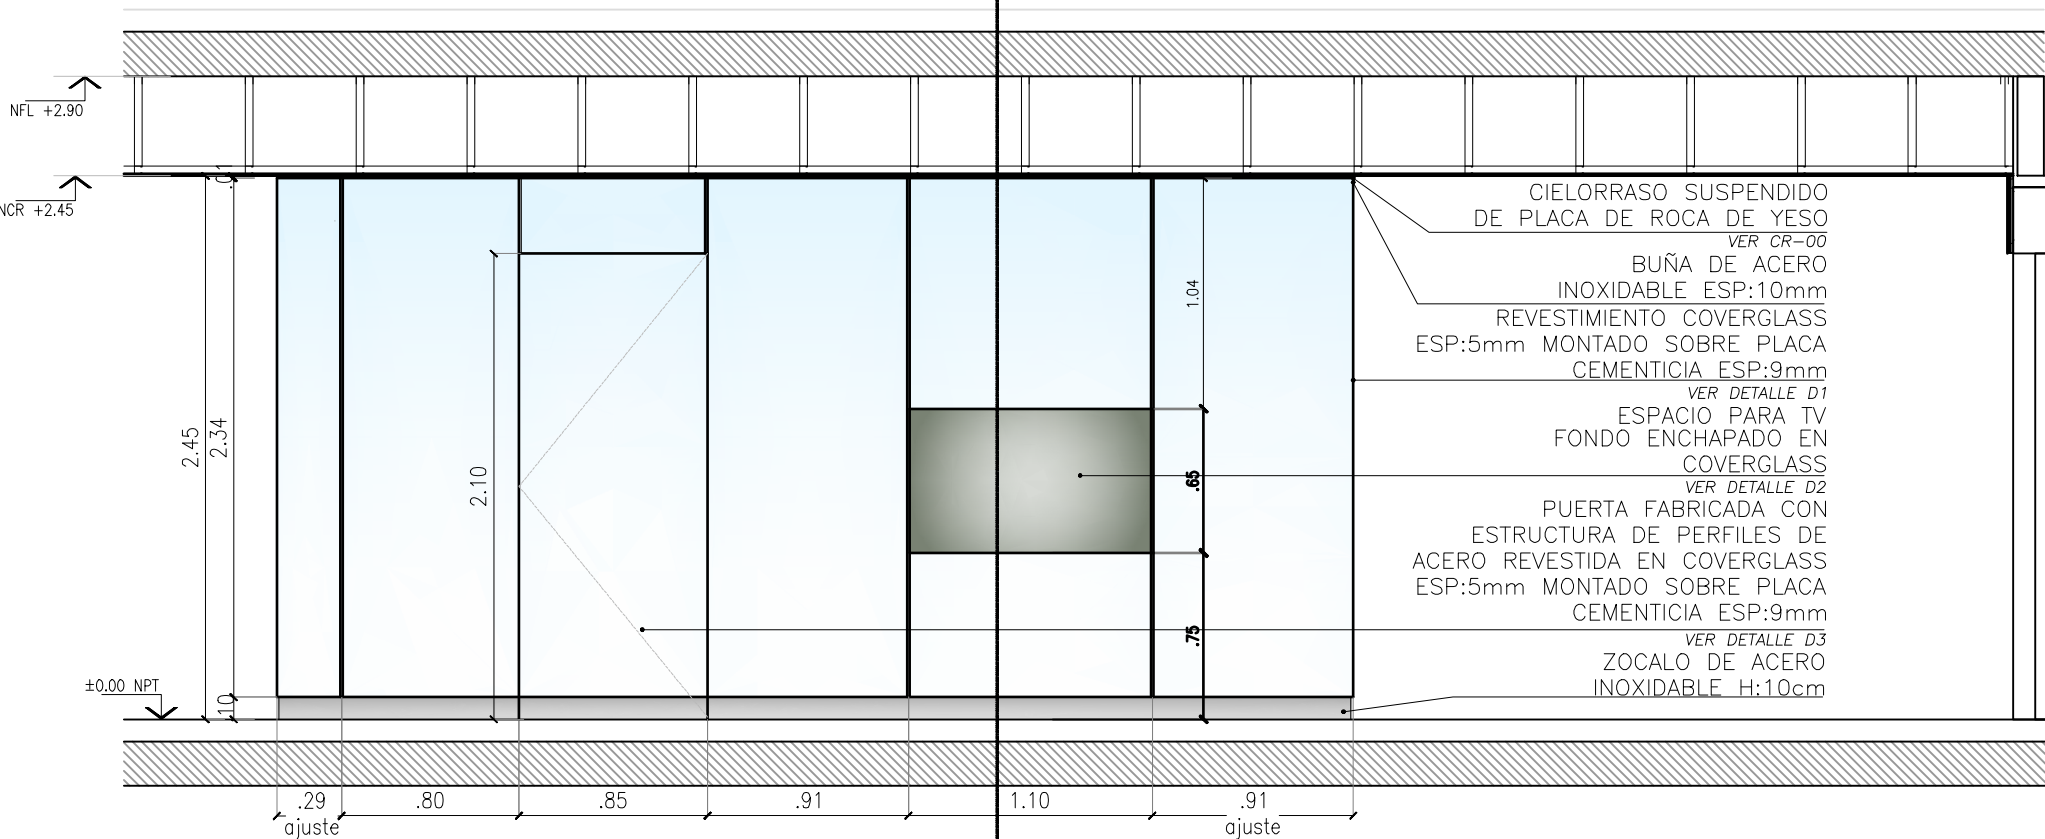


DR-07 VISTA 4

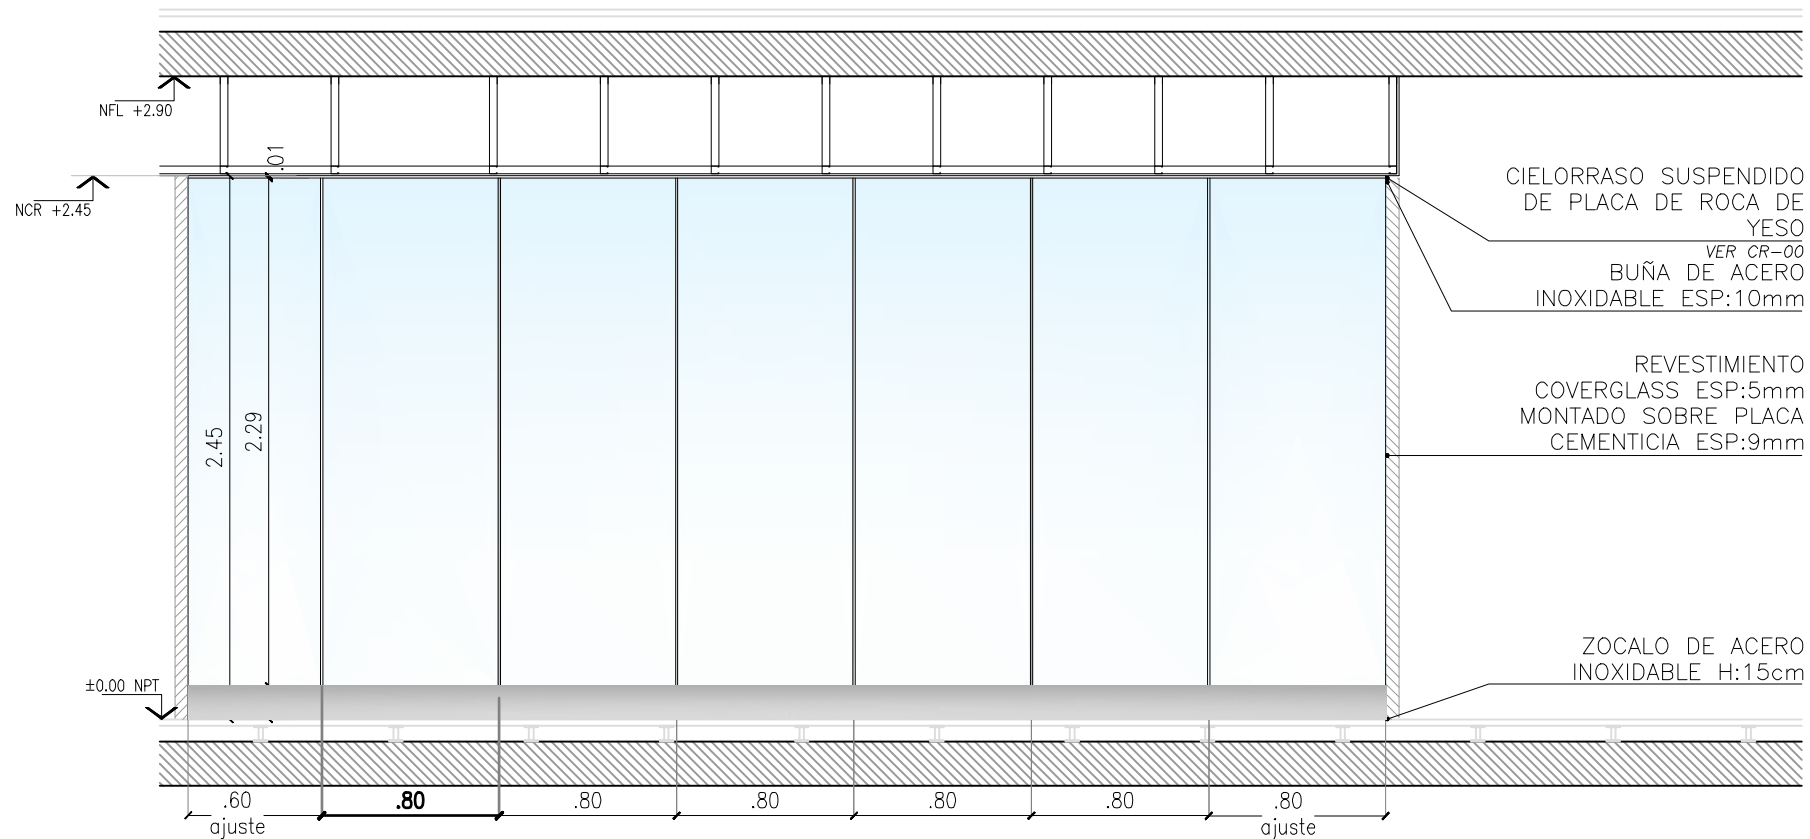


DETALLES


D1 REVESTIMIENTO SOBRE ALBAÑILERÍA EXISTENTE

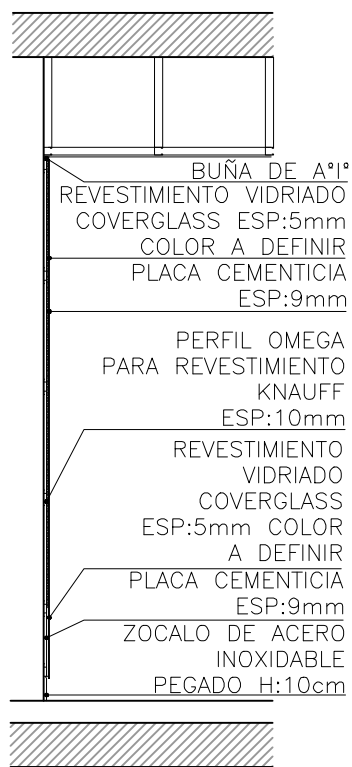



ESPACIO PARA LED TV

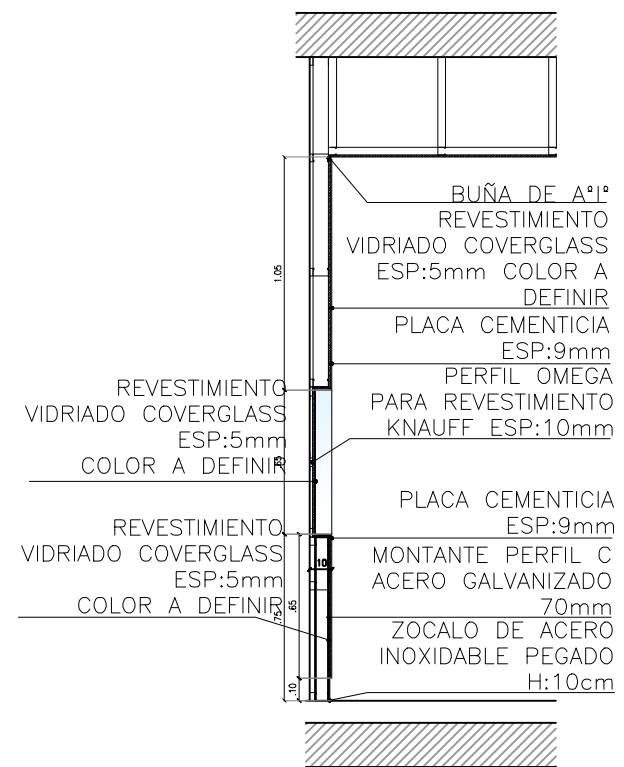

PUERTA OFFICE

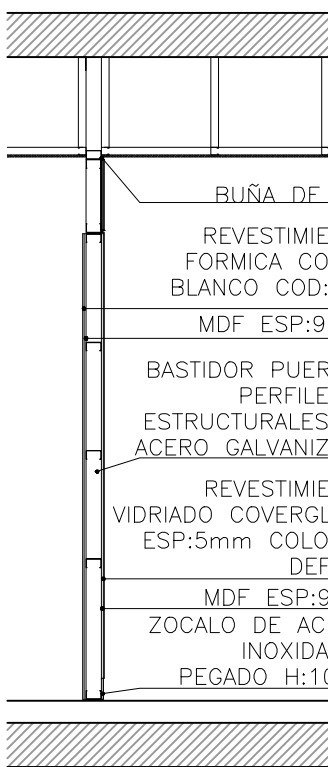

DR-07 PLANTA ESC. 1:80

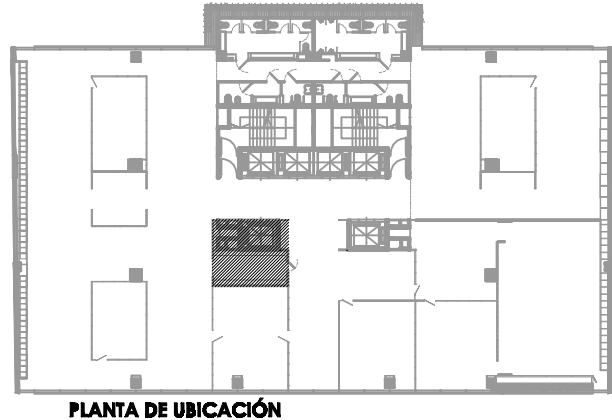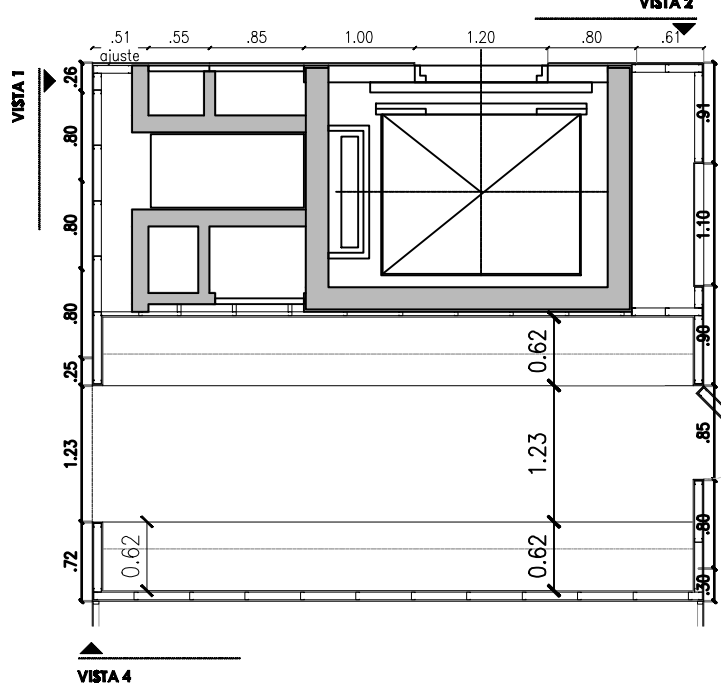

DR-07										
3°	4°	5°	6°	7°	8°	9°	10°	11°		

NOTAS
