


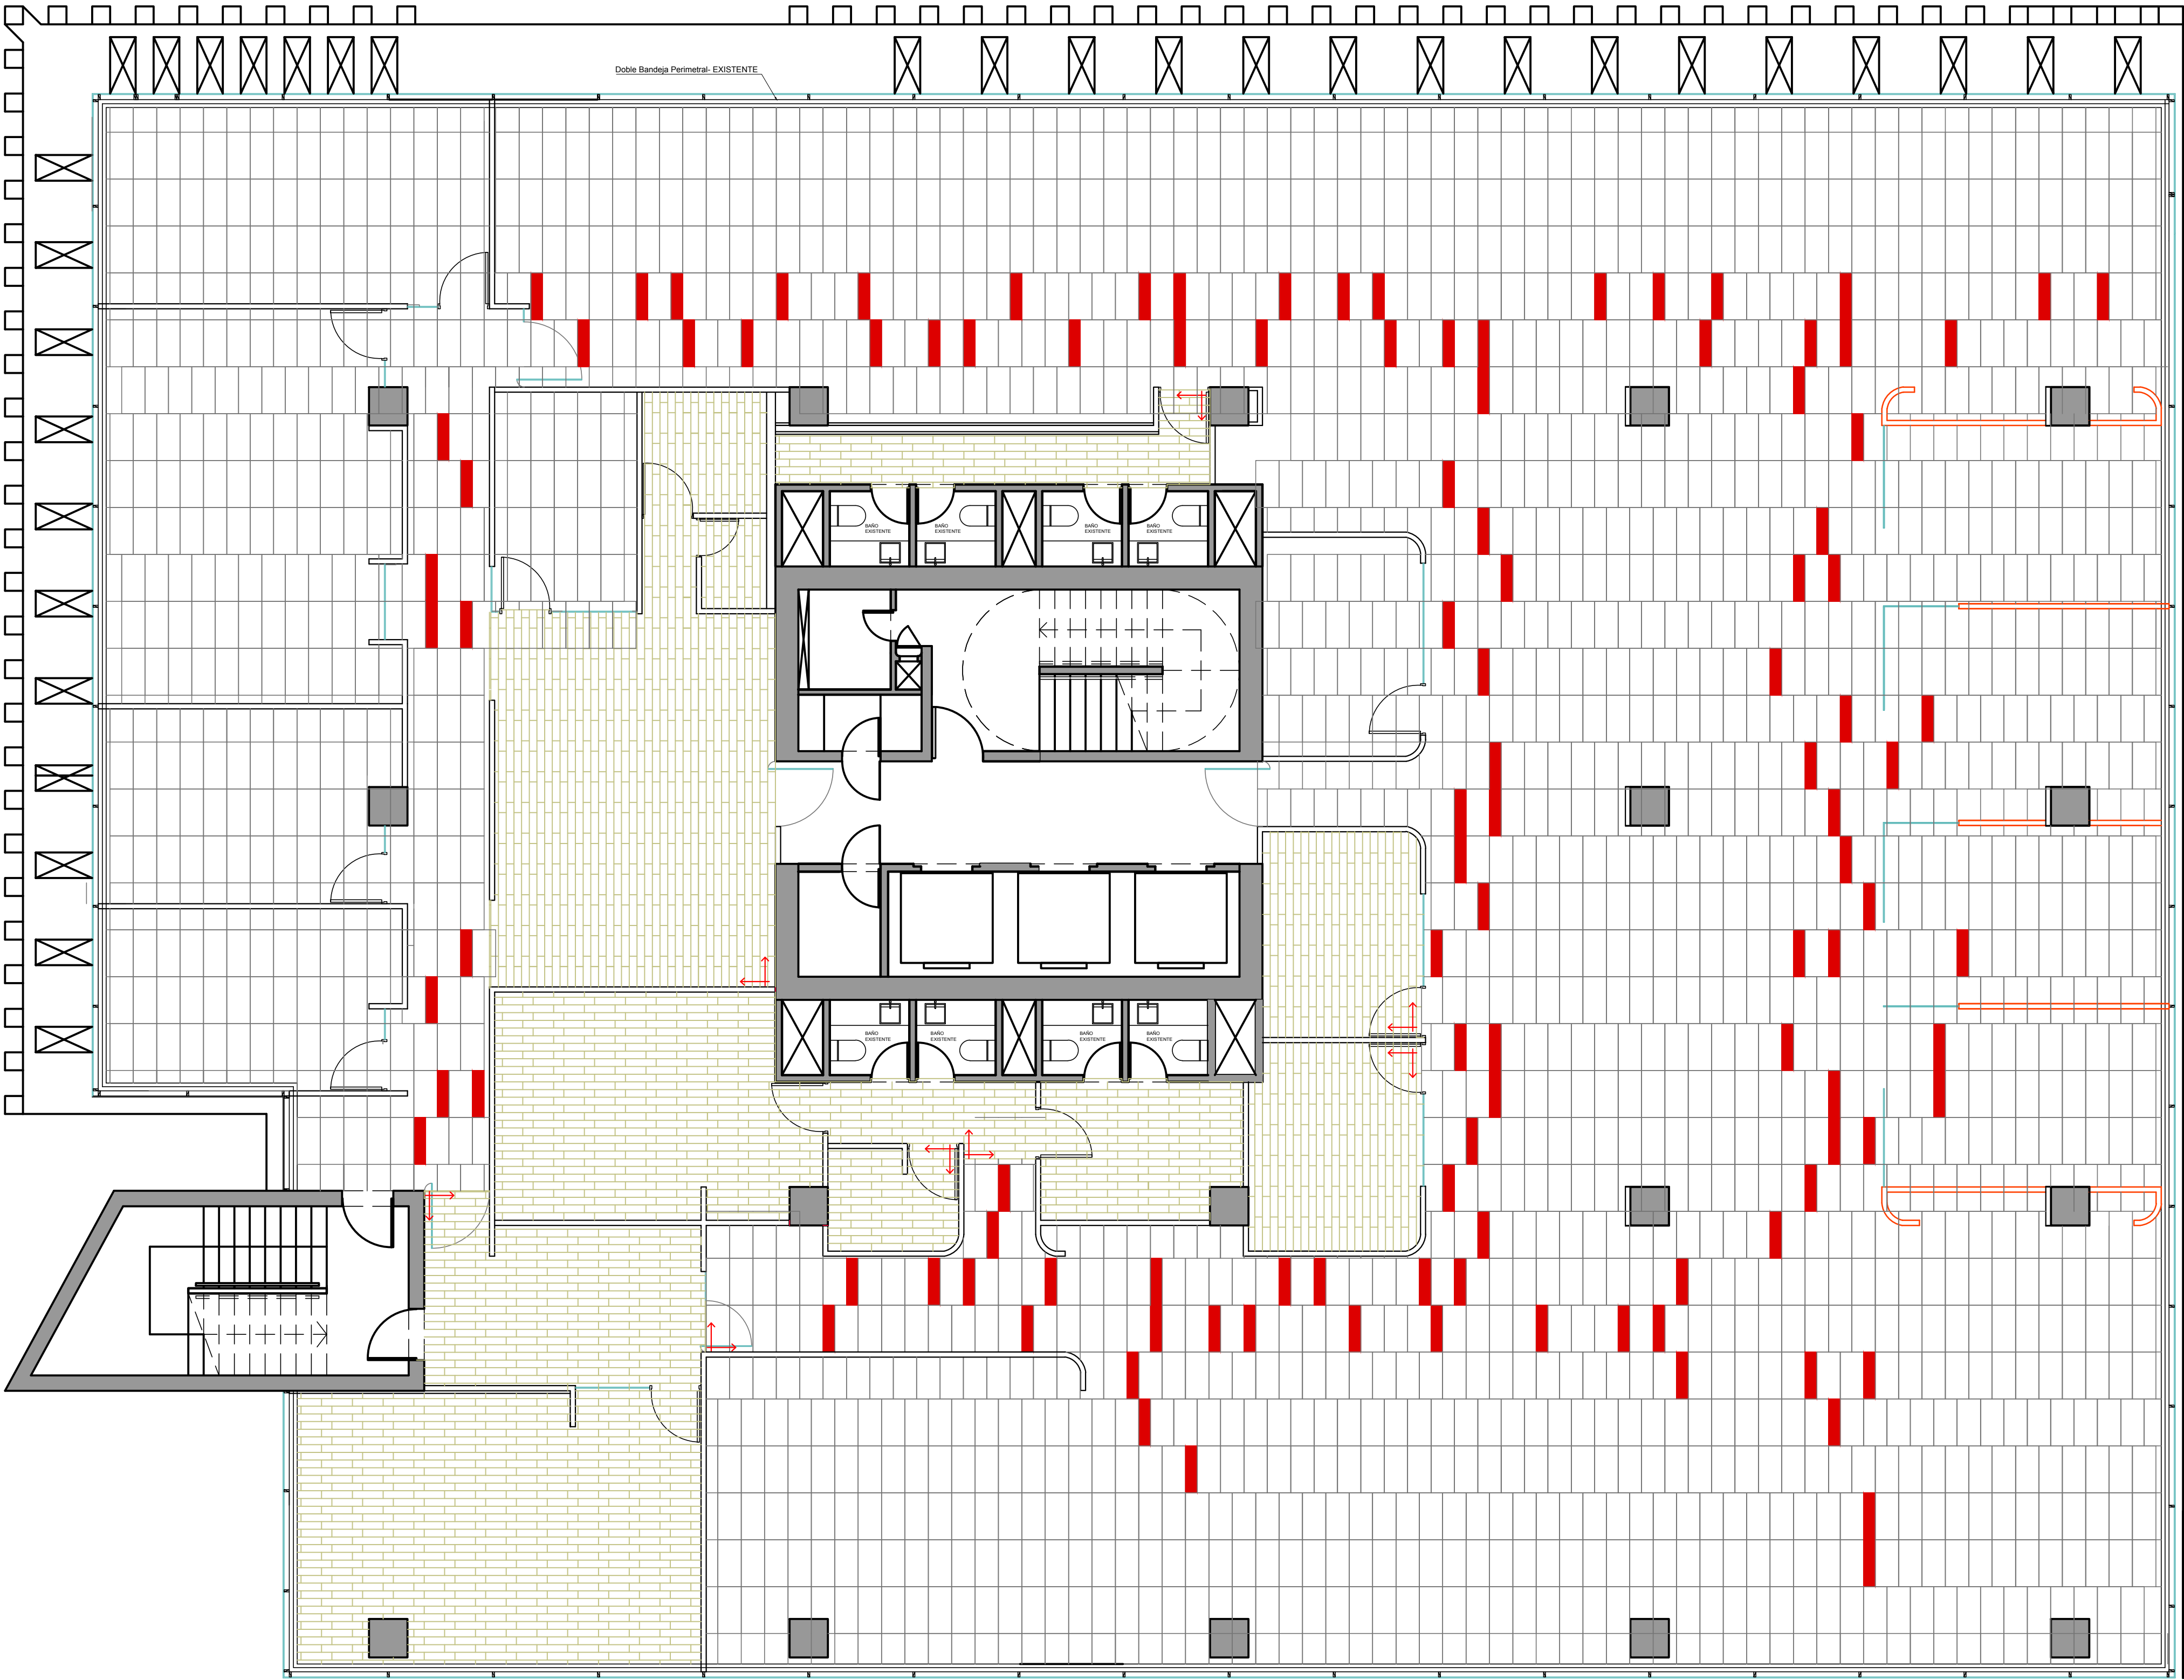

REFERENCIAS

- Indica partida de porcelanato
- Porcelanato Modelo Wood Grey , formato : 15 x 60 cm  
Traslape a 1/3 de la Palmeta
- Alfombra en Palmeta Modelo Colour Plank / Color Sundried 95870  
Formato 46 x 91 cm  
(Esta palmeta se corto por la mitad para generar los acentos de colores)
- Alfombra en Palmeta Modelo Vertical Edge / Color Shimmer Fringe 67585  
Formato 46 x 91 cm

HONDA

UBICACION: AV EL PARQUE 4160

|              |                 |
|--------------|-----------------|
| PLANO:       | PLANO PAVIMENTO |
| ESCALA:      | 1:75            |
| FECHA:       | NOVIEMBRE 2013  |
| PROYECTISTA: | CONTRACT        |
| ARCHIVO:     | HW-EV-P5-PV-AS  |
| XREF:        |                 |
| NOTAS:       |                 |

El proyecto y el diseño indicados en este plano son propiedad intelectual de Contract Chile S.A. Esta prohibido su utilizacion total o parcial sin la expresa autorizacion escrita de la empresa.

**contract**  
AMBIENTES DE TRABAJO  
WORK PLACES  
CONTRACT CHILE  
Dario Urzua 1955  
Providencia, Chile  
Tel.: 205 44 71 Fax: 20491188  
www.contract.cl