


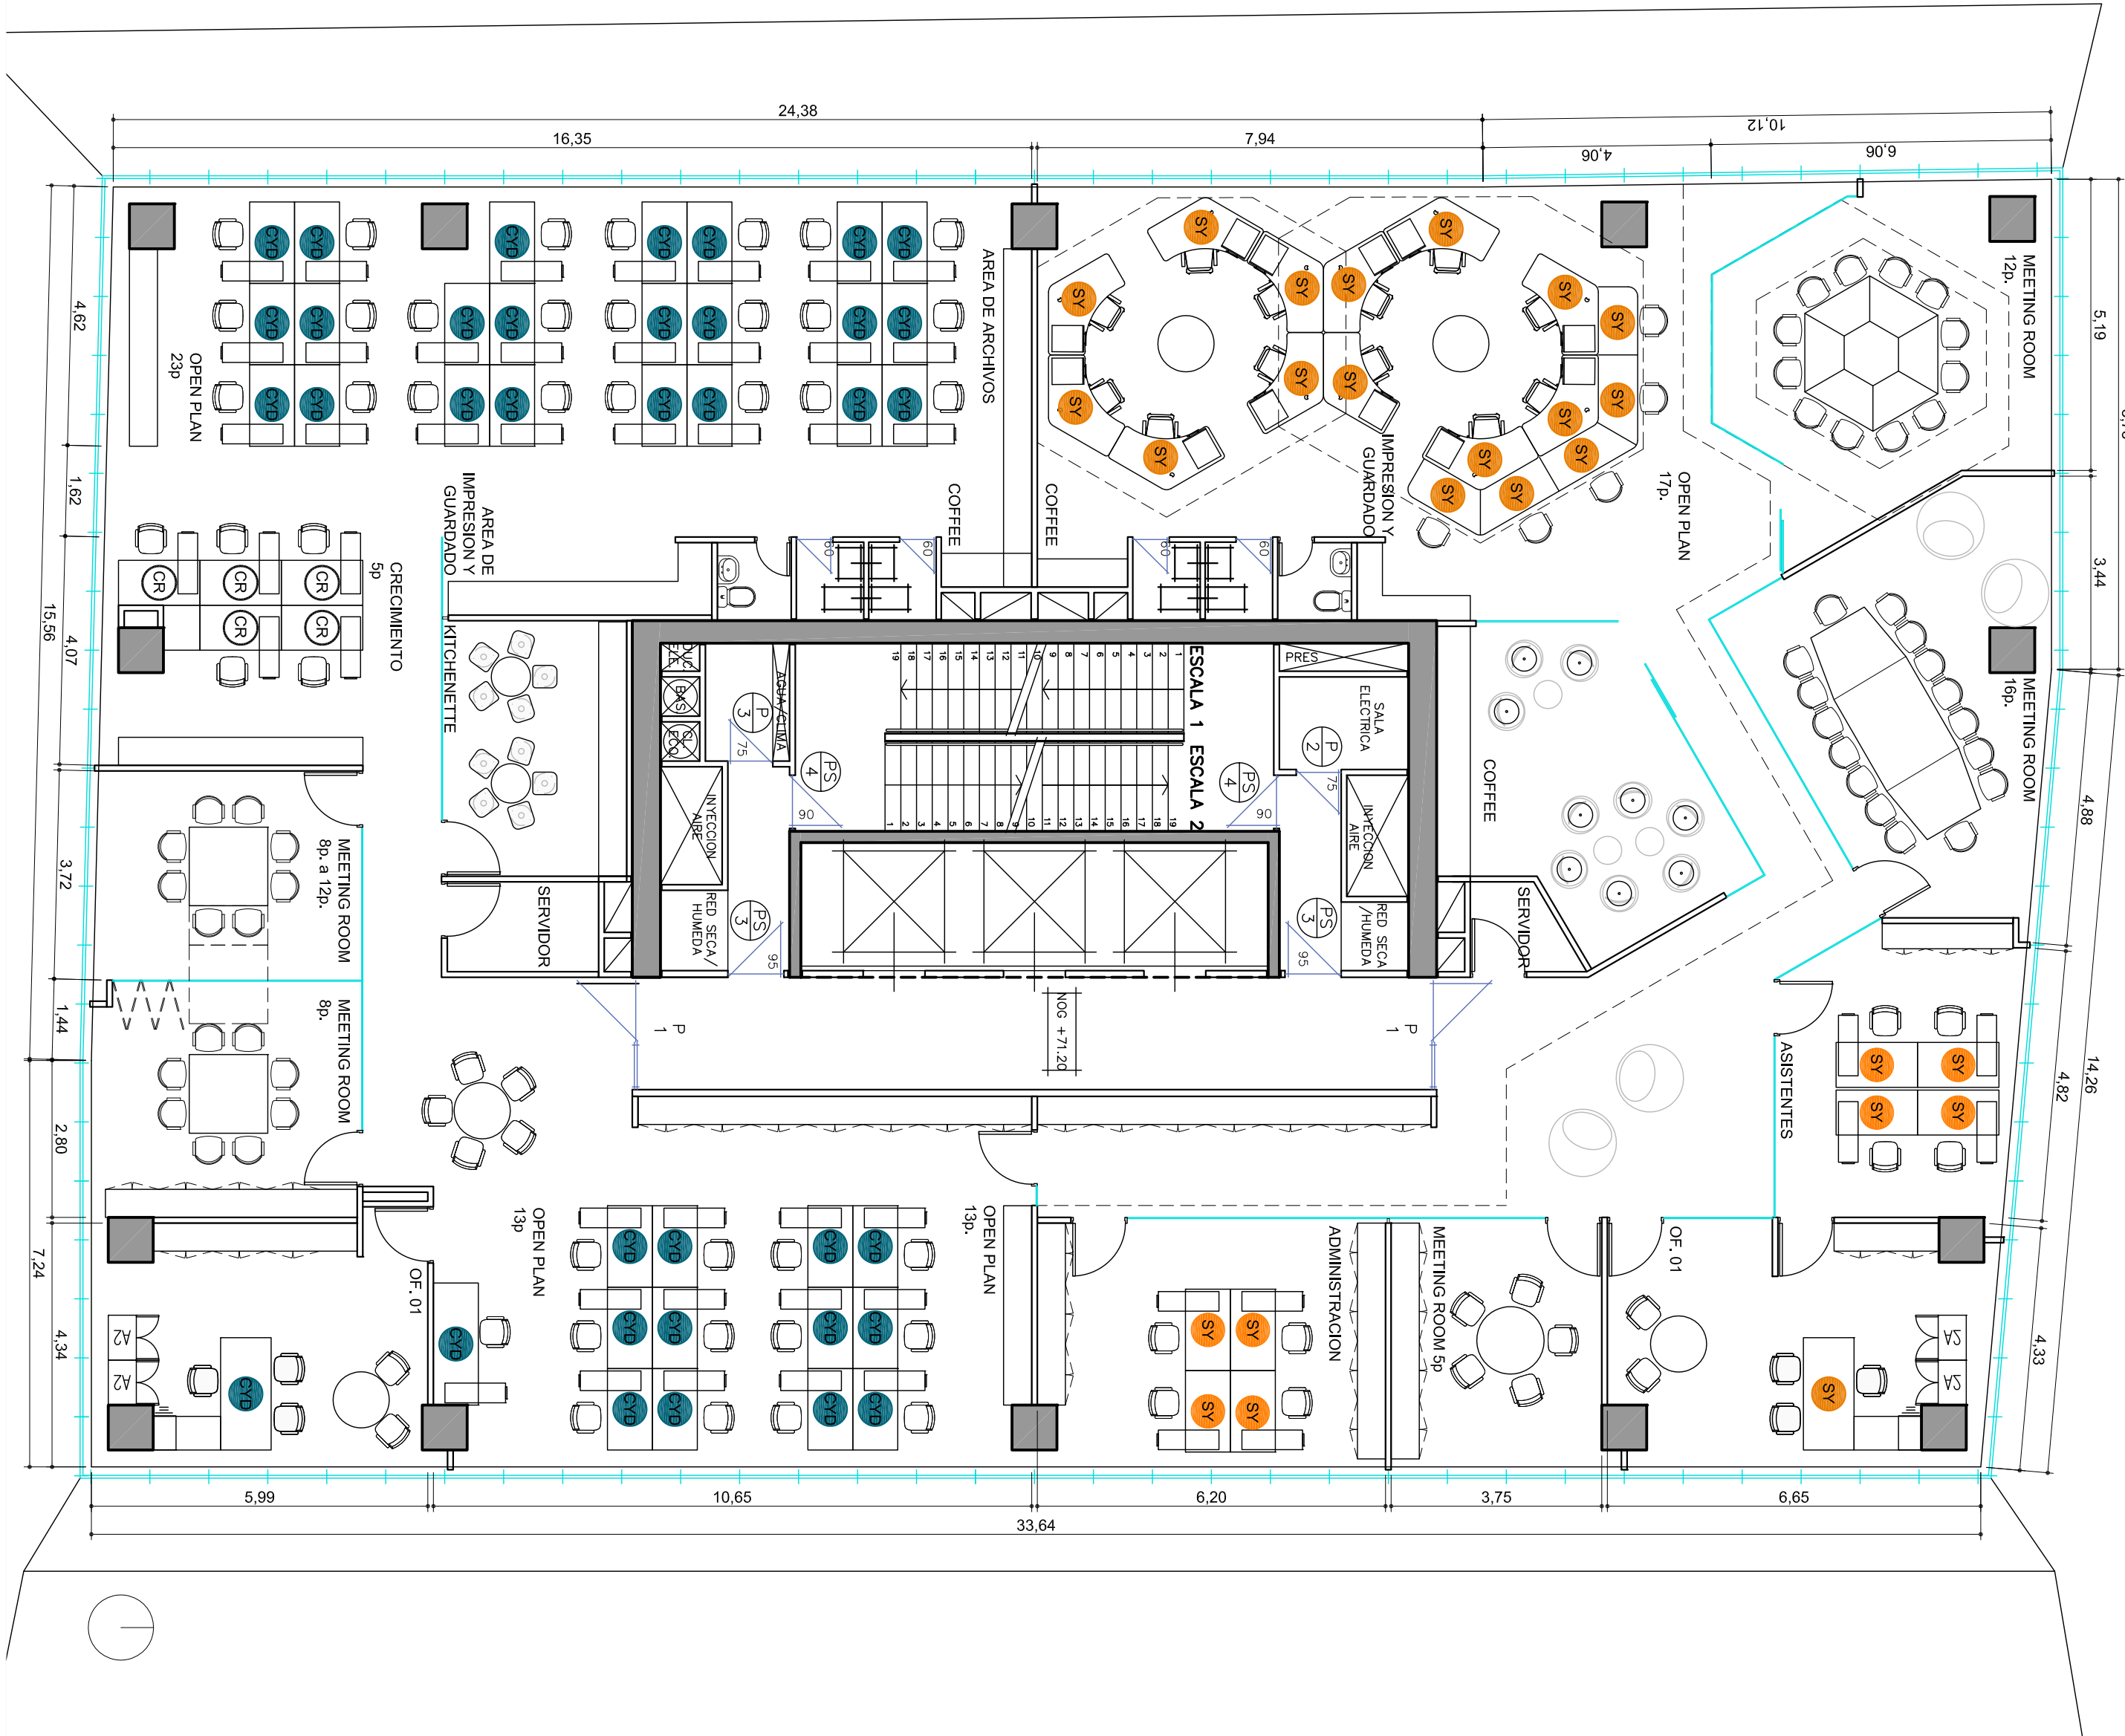

REFERENCIAS PISO 22

CYD CRUZ Y DAVILA

PRIVADOS GTE. | 1
OPERATIVOS | 36
CRECIMIENTOS | 5
SUB TOTAL_42

SY SYSTRA

PRIVADO GTE. | 1
ADMINISTRATIVOS | 4
OPERATIVOS | 17
ASISTENTES | 4
SUB TOTAL_26

TOTAL | 68

El proyecto y el diseño indicados en este plano son propiedad intelectual de Contract Chile S.A. Esta prohibido su utilizacion total o parcial sin la expresa autorización escrita de la empresa.