


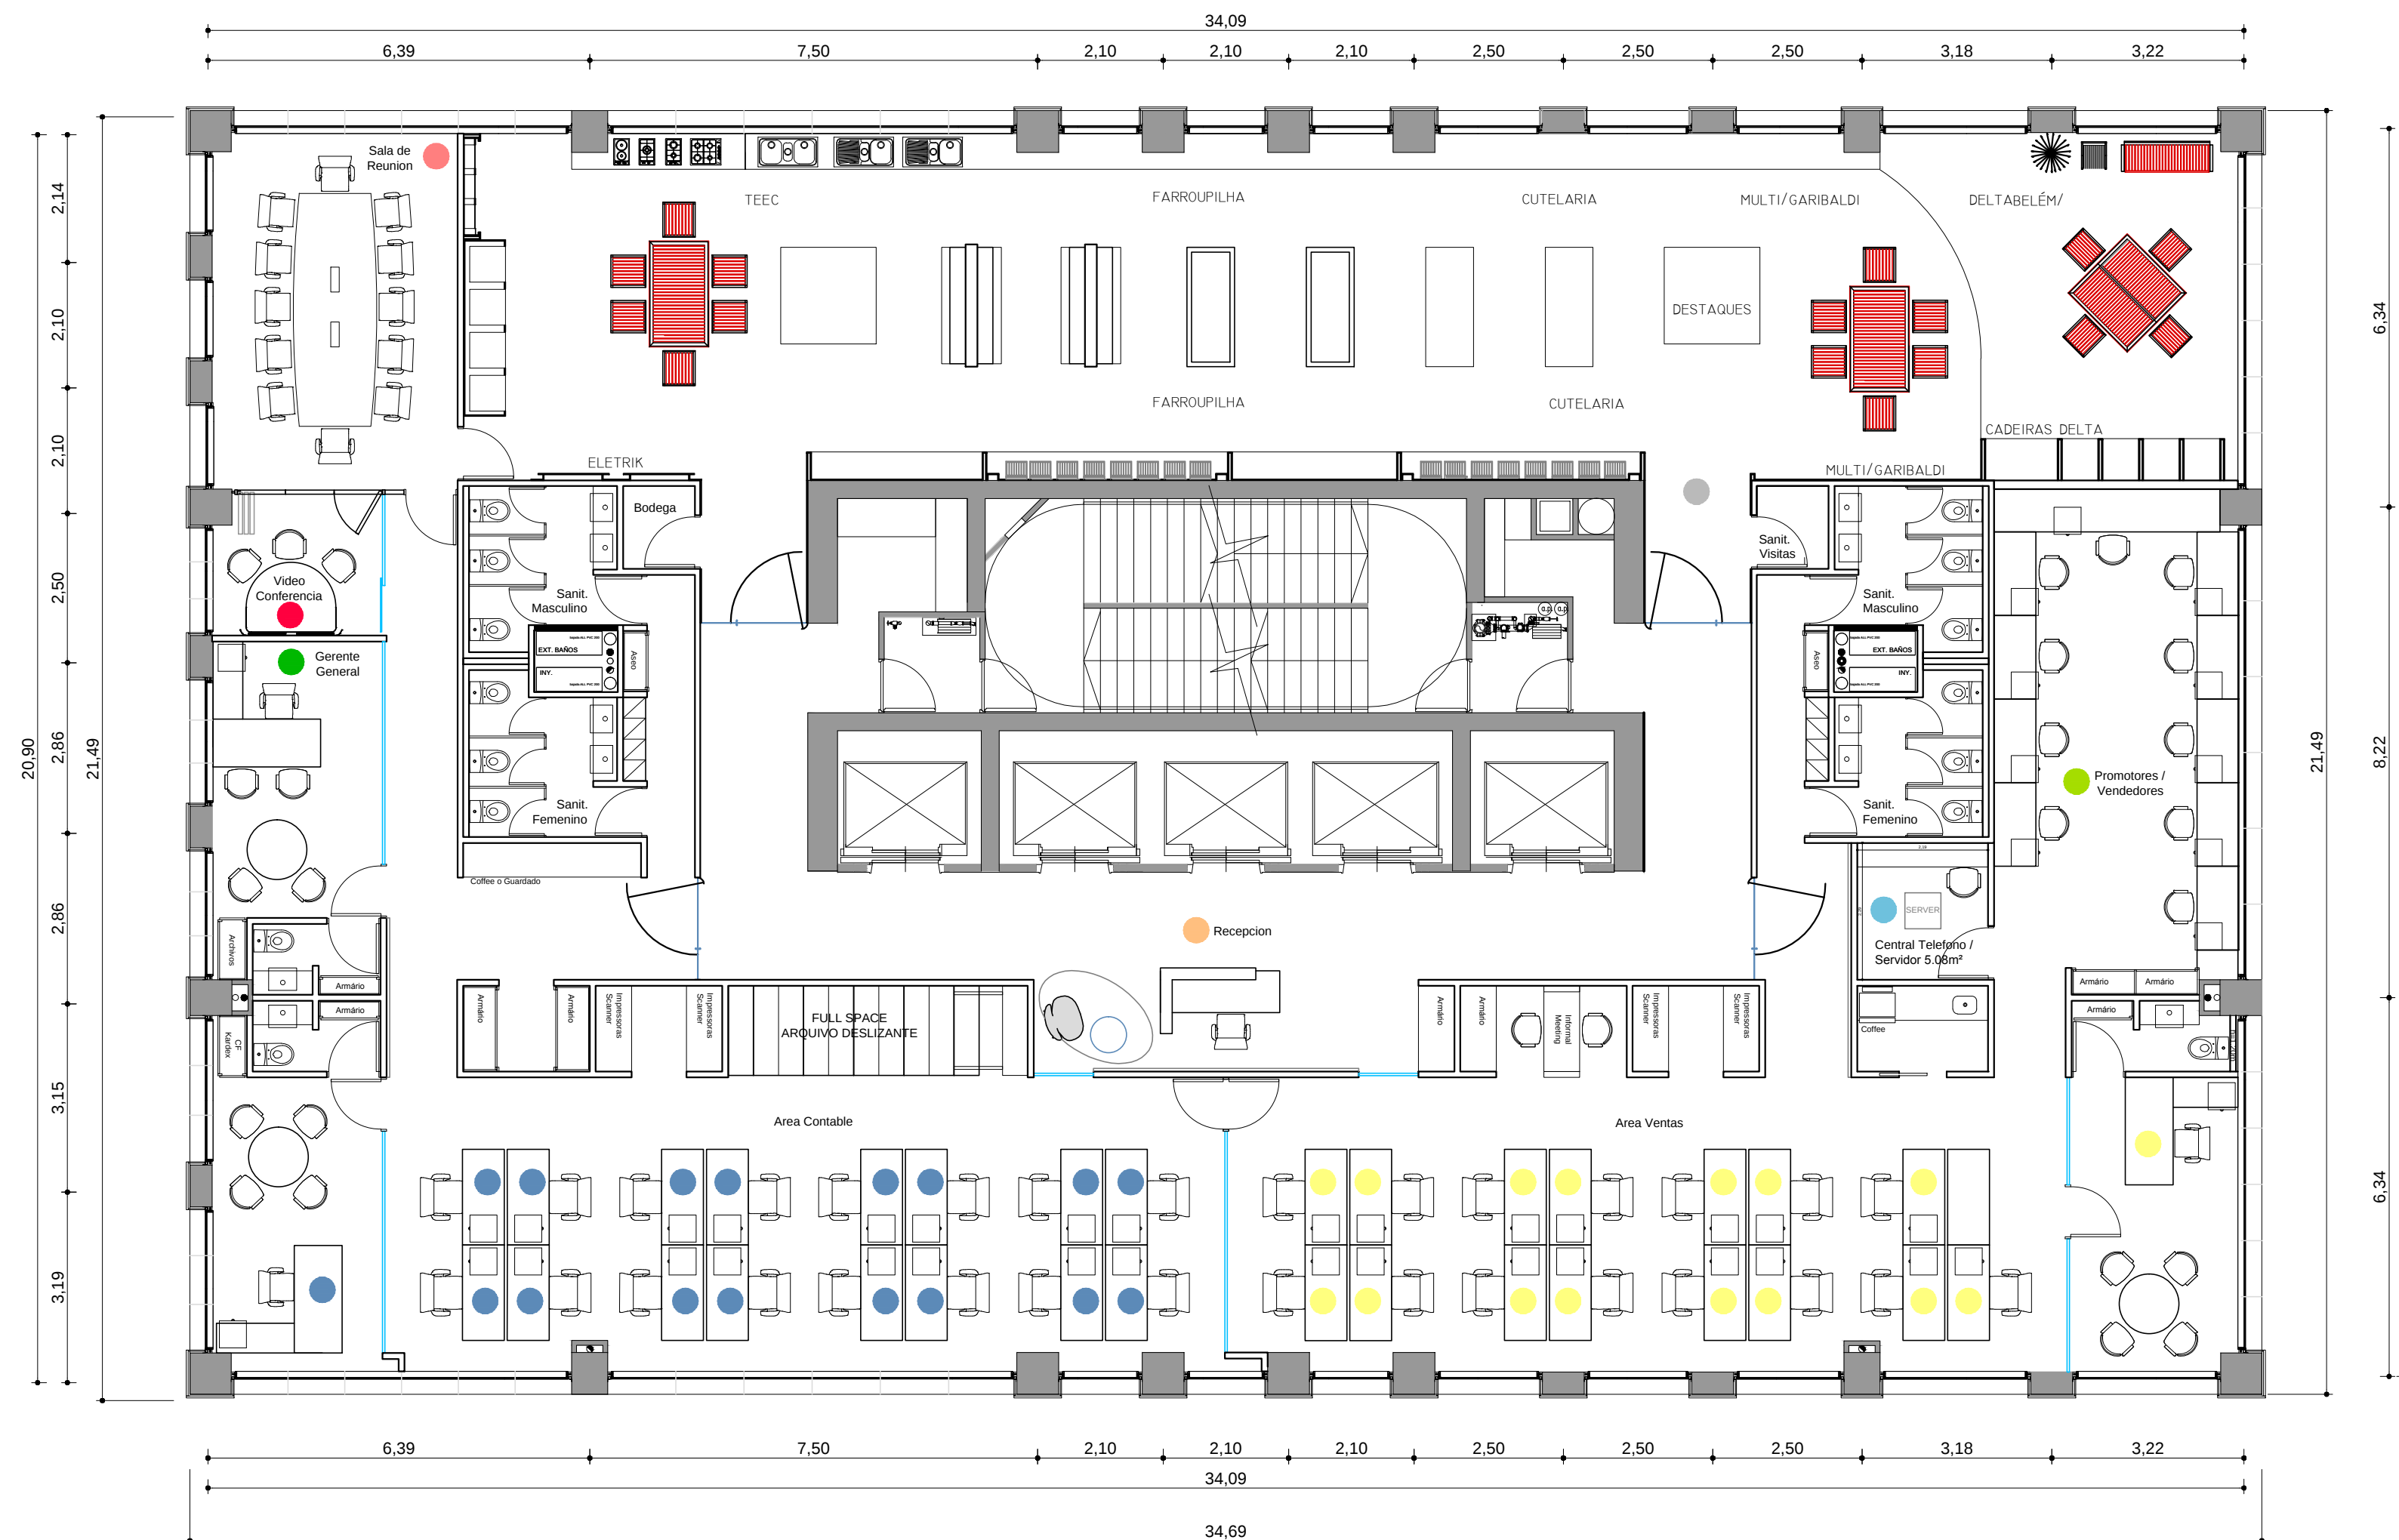

- Area Contable
 - 1 persona en oficina privada
 - 16 personas en open plan
- Area Ventas
 - 1 persona en oficina privada
 - 16 personas en open plan
- Gerente General
 - 1 persona en oficina privada
- Promotores / Vendedores
 - 10 persona en oficina privada
- Recepcion
 - 1 persona
- Sala Reunion
 - 12 personas
- Videoconferencia
- Central telefono / Servidor
- Showroom

El proyecto y el diseño indicados en este plano son propiedad intelectual de Contract Chile S.A. Esta prohibido su utilización total o parcial sin la expresa autorización escrita de la empresa.

contract

CONTRACT CHILE
 Darío Urzúa 1955,
 Providencia, Santiago, Chile
 Tel.: 205 44 71 Fax: 2049188
 www.contract.cl