


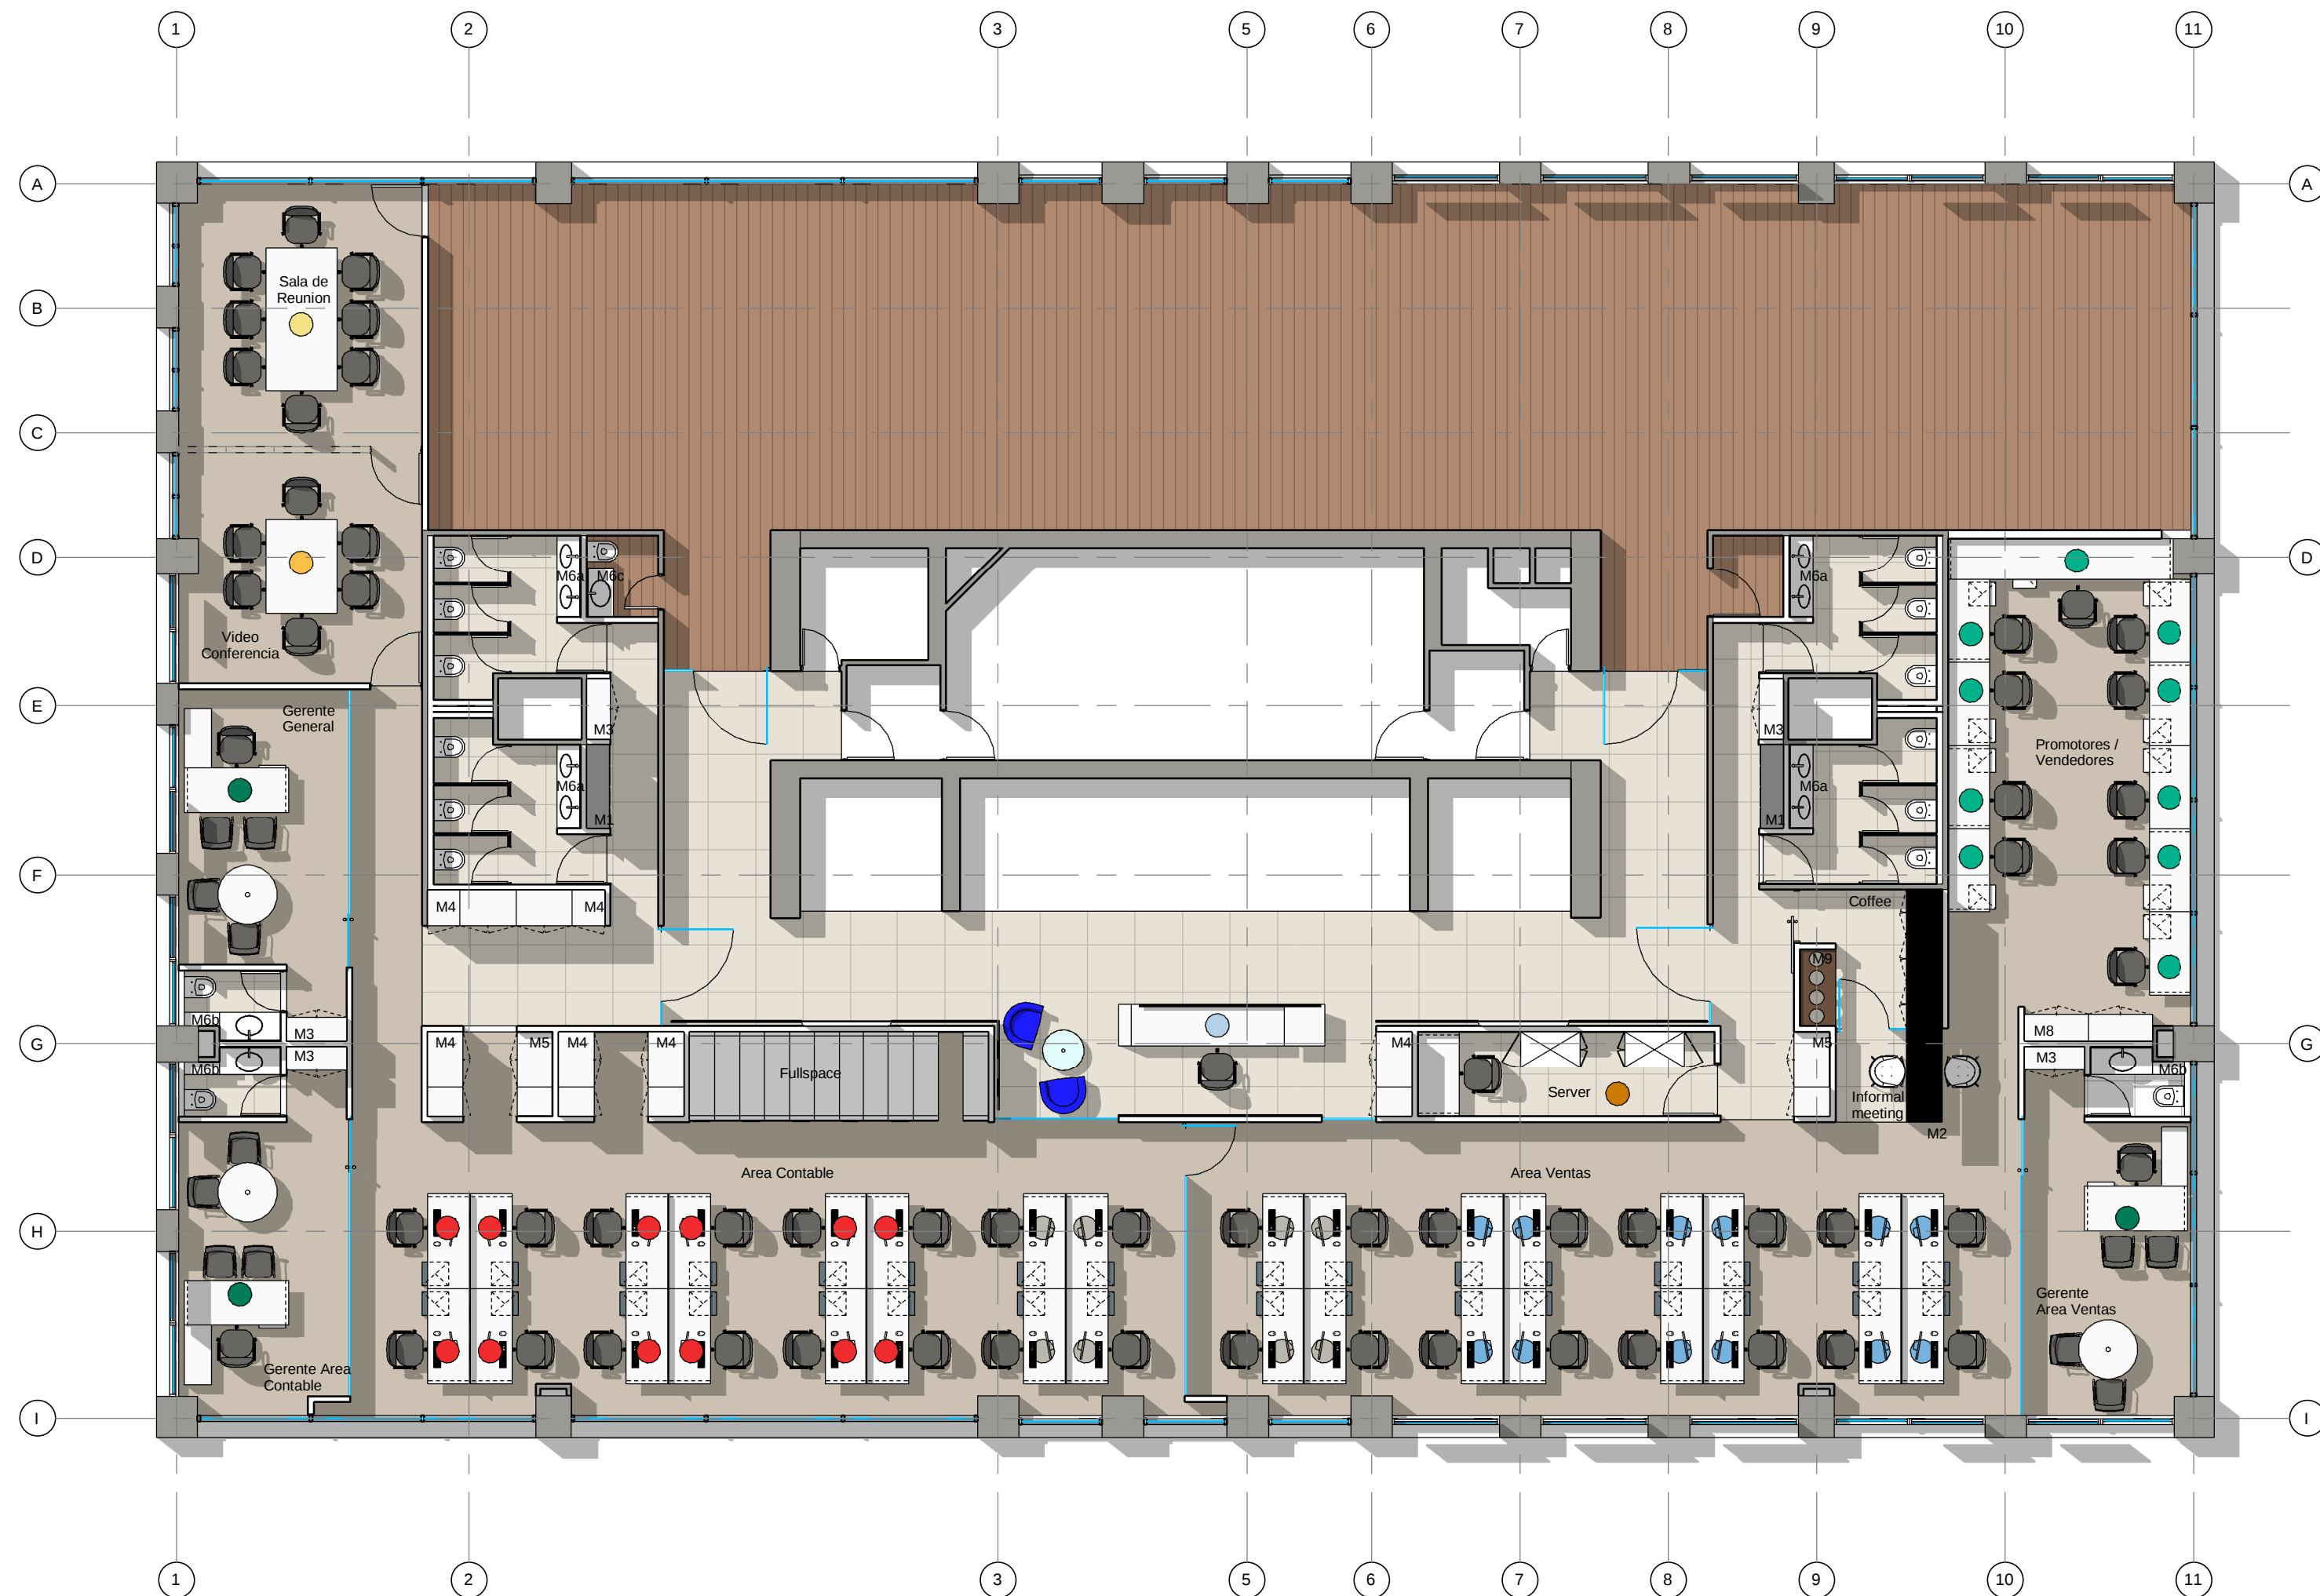

REFERENCIAS TABIQUERÍA	
	TABIQUE YESO CARTÓN
	VIDRIO SIMPLE
	MURO EXISTENTE

REFERENCIAS PROGRAMA (AREAS)

PROGRAMA	
	Recepción 01
	Puestos operativos area contable 12
	Puestos operativos area ventas 12
	Puestos promotores/vendedores 10
	Puestos gerenciales 03
	Crecimiento 08
TOTAL	46

RECINTOS	
	Showroom 01
	Sala de reuniones - 08 personas 01
	Sala Videoconferencia - 06 personas 01
	Server 01
	Copy areas 02
	Areas de guardado 05
	Archivos Deslizantes - Full Space 01
	Coffee 02
	Informal Meeting 01
	Baños 06
	Bodega 01

Área Total de Proyecto	703 m²
------------------------	---------------

TRAMONTINA

Edificio Costanera Lyon II EQ 1.1

PLANO	Layout
ESCALA	1:100
FECHA	12 de diciembre de 2013
PROYECTISTA	Camille Rojas
NOTAS	-

Todas las medidas se verificarán en obra.

El proyecto y el diseño indicados en este plano son propiedad intelectual de Contract S.A. Está prohibida su utilización total o parcial sin la expresa autorización escrita de la empresa.