
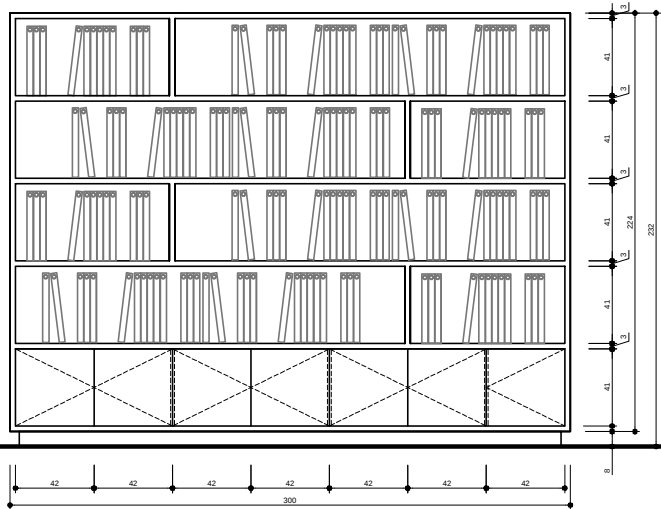



MESP 4A

esc 1:20

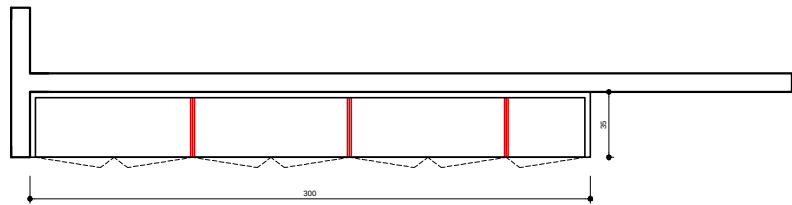



VISTA FRONTAL

CORTE B-B'

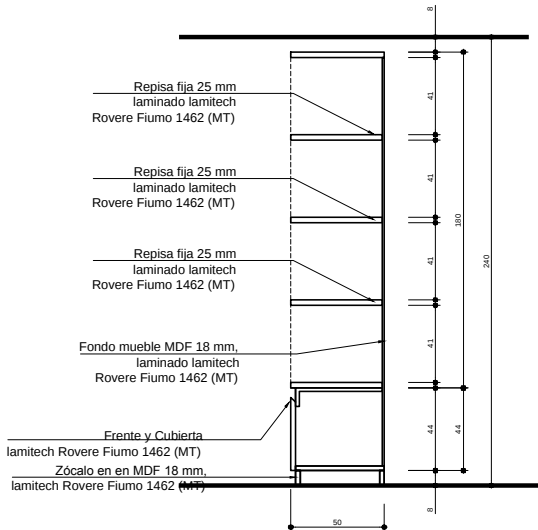


MESP 4B

esc 1:20

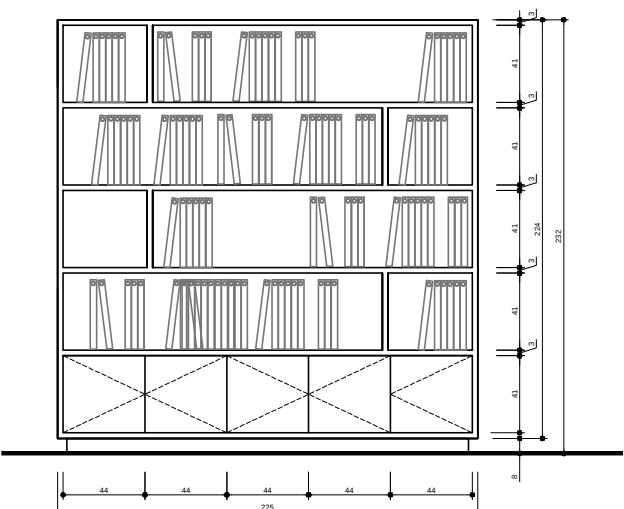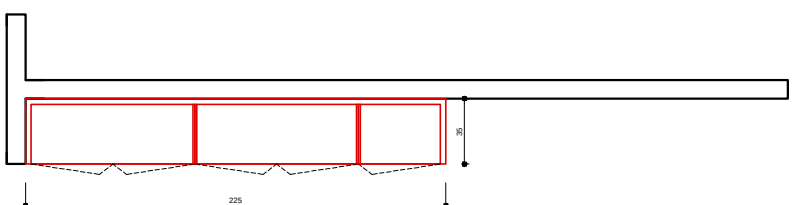


VISTA FRONTAL

CORTE B-B'

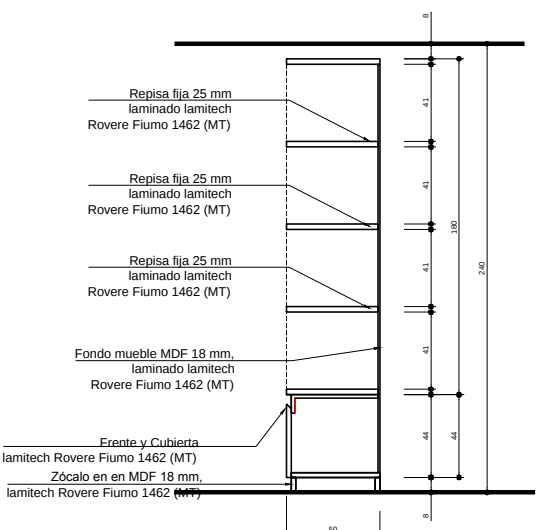


VISTA SUPERIOR

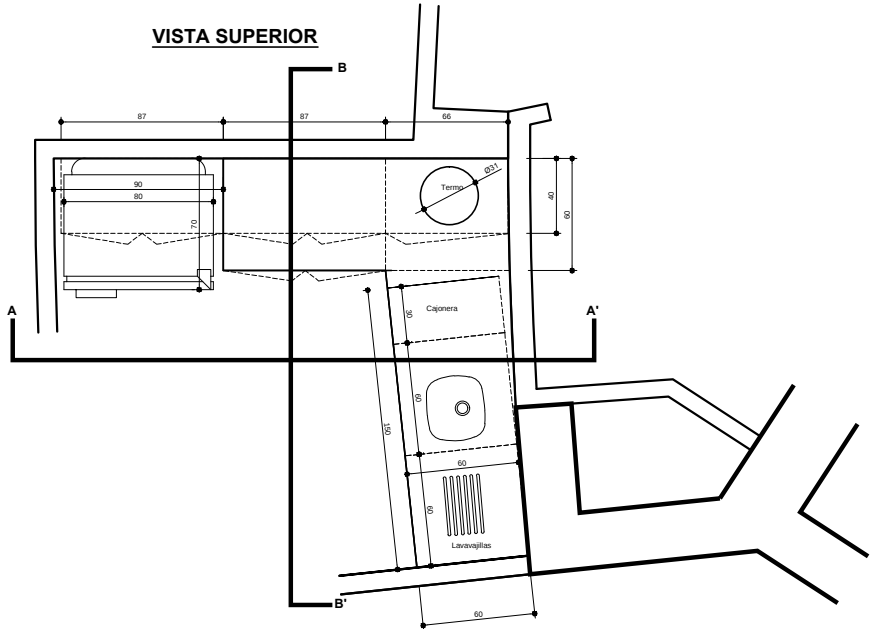

MESP 5-6


esc 1:20

VISTA SUPERIOR

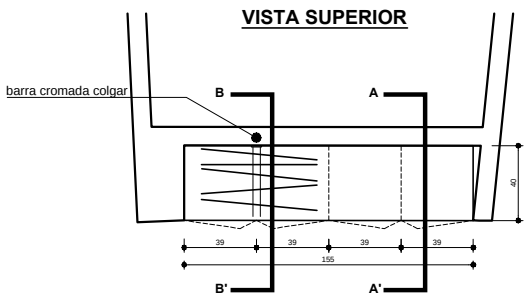


MESP 7



esc 1:20

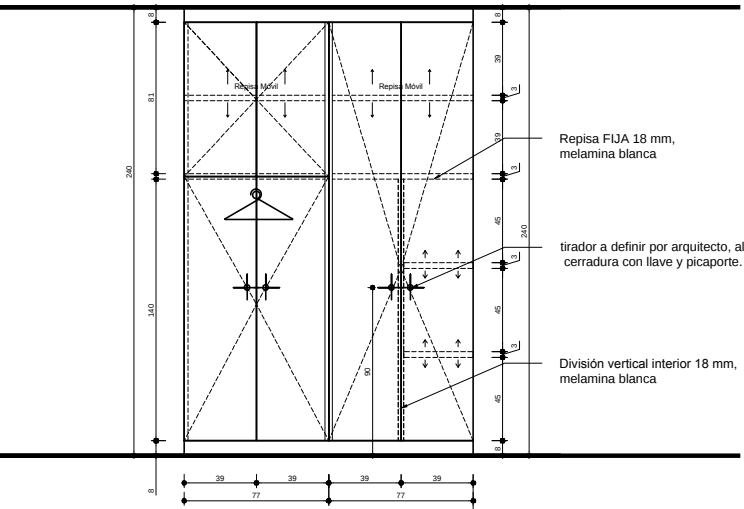

VISTA FRONTAL

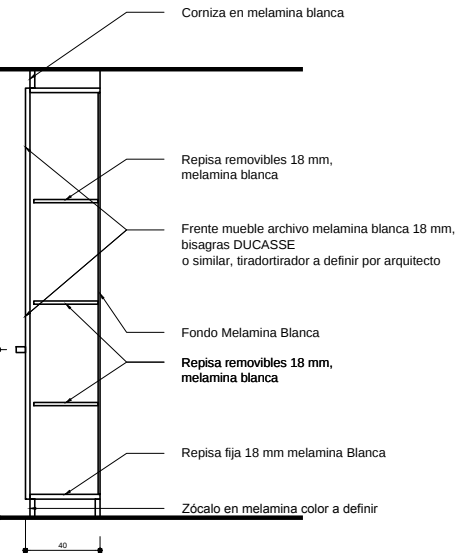

CORTE A-A'

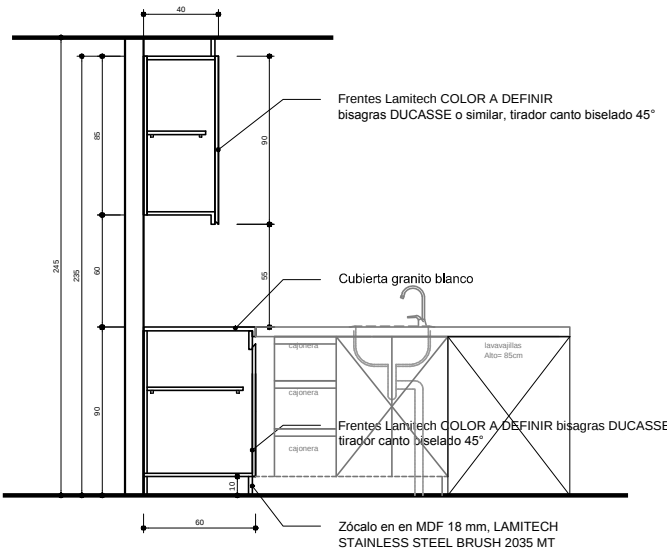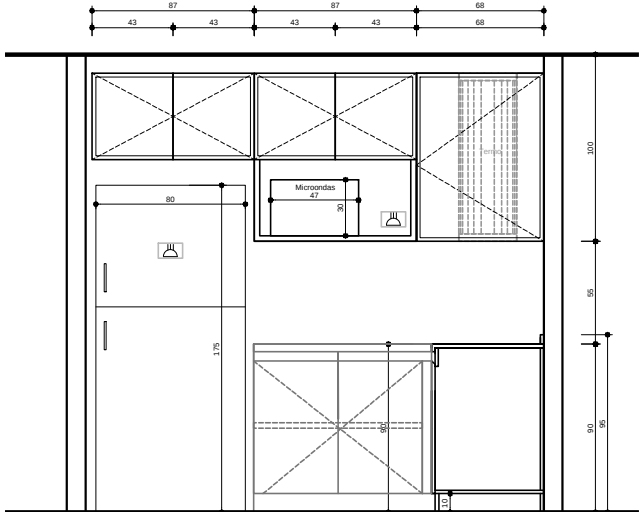

UBICACION: PARQUE TITANIUM PISO 10 OF 1001-1002

PLANO:	PLANO DE MUEBLES ESPECIALES
ESCALA:	1:75
FECHA:	17/02/2014
PROYECTISTA:	DTORRES
ARCHIVO:	C&A-PT-P10-MESP-V01
XREF:	
NOTAS:	TODAS LAS MEDIDAS RECTIFICADAS EN OBRA

El proyecto y el diseño indicados en este plano son propiedad intelectual de Contract Chile S.A. Esta prohibido su utilizacion total o parcial sin la expresa autorizacion escrita de la empresa.

contract
AMBIENTES DE TRABAJO
WORK PLACES
Dario Urzua 1955.
Providencia, Santiago, Chile
Tel. :205 44 71 Fax:2049188
www.contract.cl