


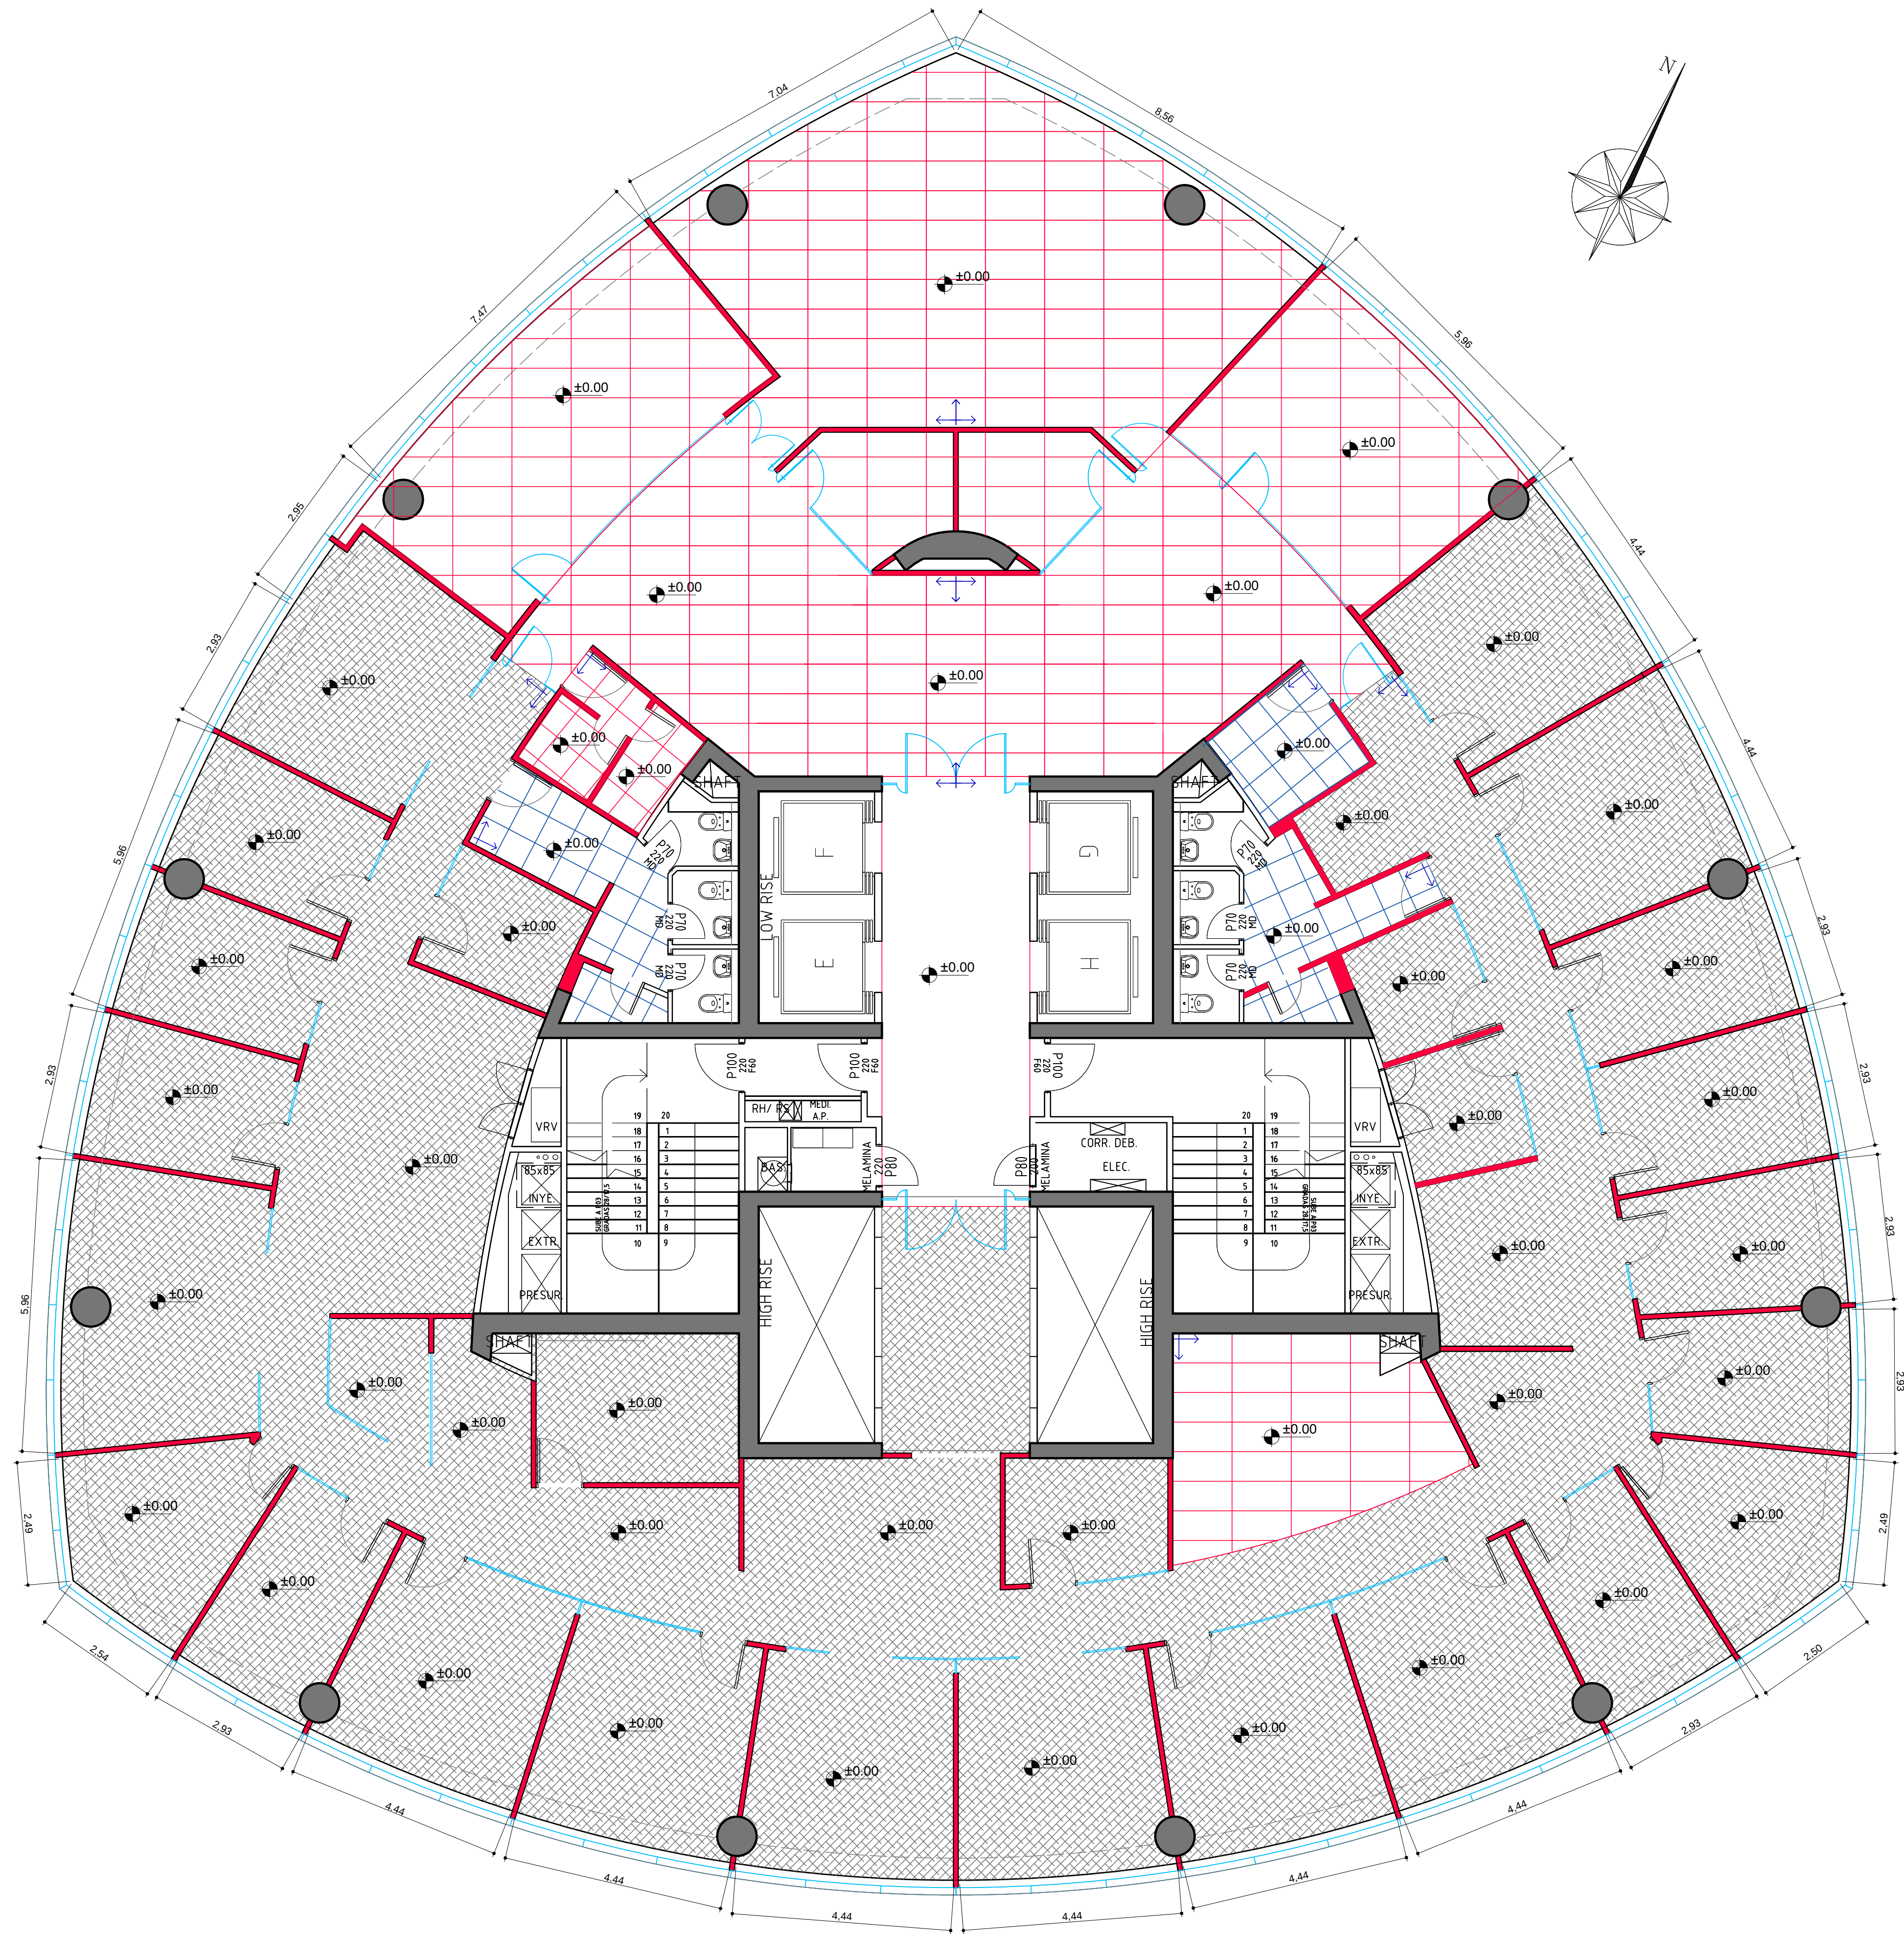

UBICACION: PARQUE TITANIUM PISO 10 OF 1001-1002

REFERENCIAS PAVIMENTOS	
ITEM	

- INDICA Alfombra Essence Structure 9503 (Gris medio).
Proveedor Hunter Douglas
- INDICA Porcelanato TIVOLI BLANCO SEMI PULIDO 60x120.
Proveedor MK
- INDICA Porcelanato tipo Azulejo formato y
Color a definir. Proveedor MK
- INDICA Inicio de partidas

PLANO:	PLANO DE PAVIMENTOS
ESCALA:	1:75
FECHA:	17/02/2014
PROYECTISTA:	DTORRES
ARCHIVO:	C&A-PT-P10-PAV-V06
XREF:	
NOTAS:	TODAS LAS MEDIDAS RECTIFICADAS EN OBRA

El proyecto y el diseño indicados en este plano son propiedad intelectual de Contract Chile S.A. Esta prohibido su utilizacion total o parcial sin la expresa autorizacion escrita de la empresa.