


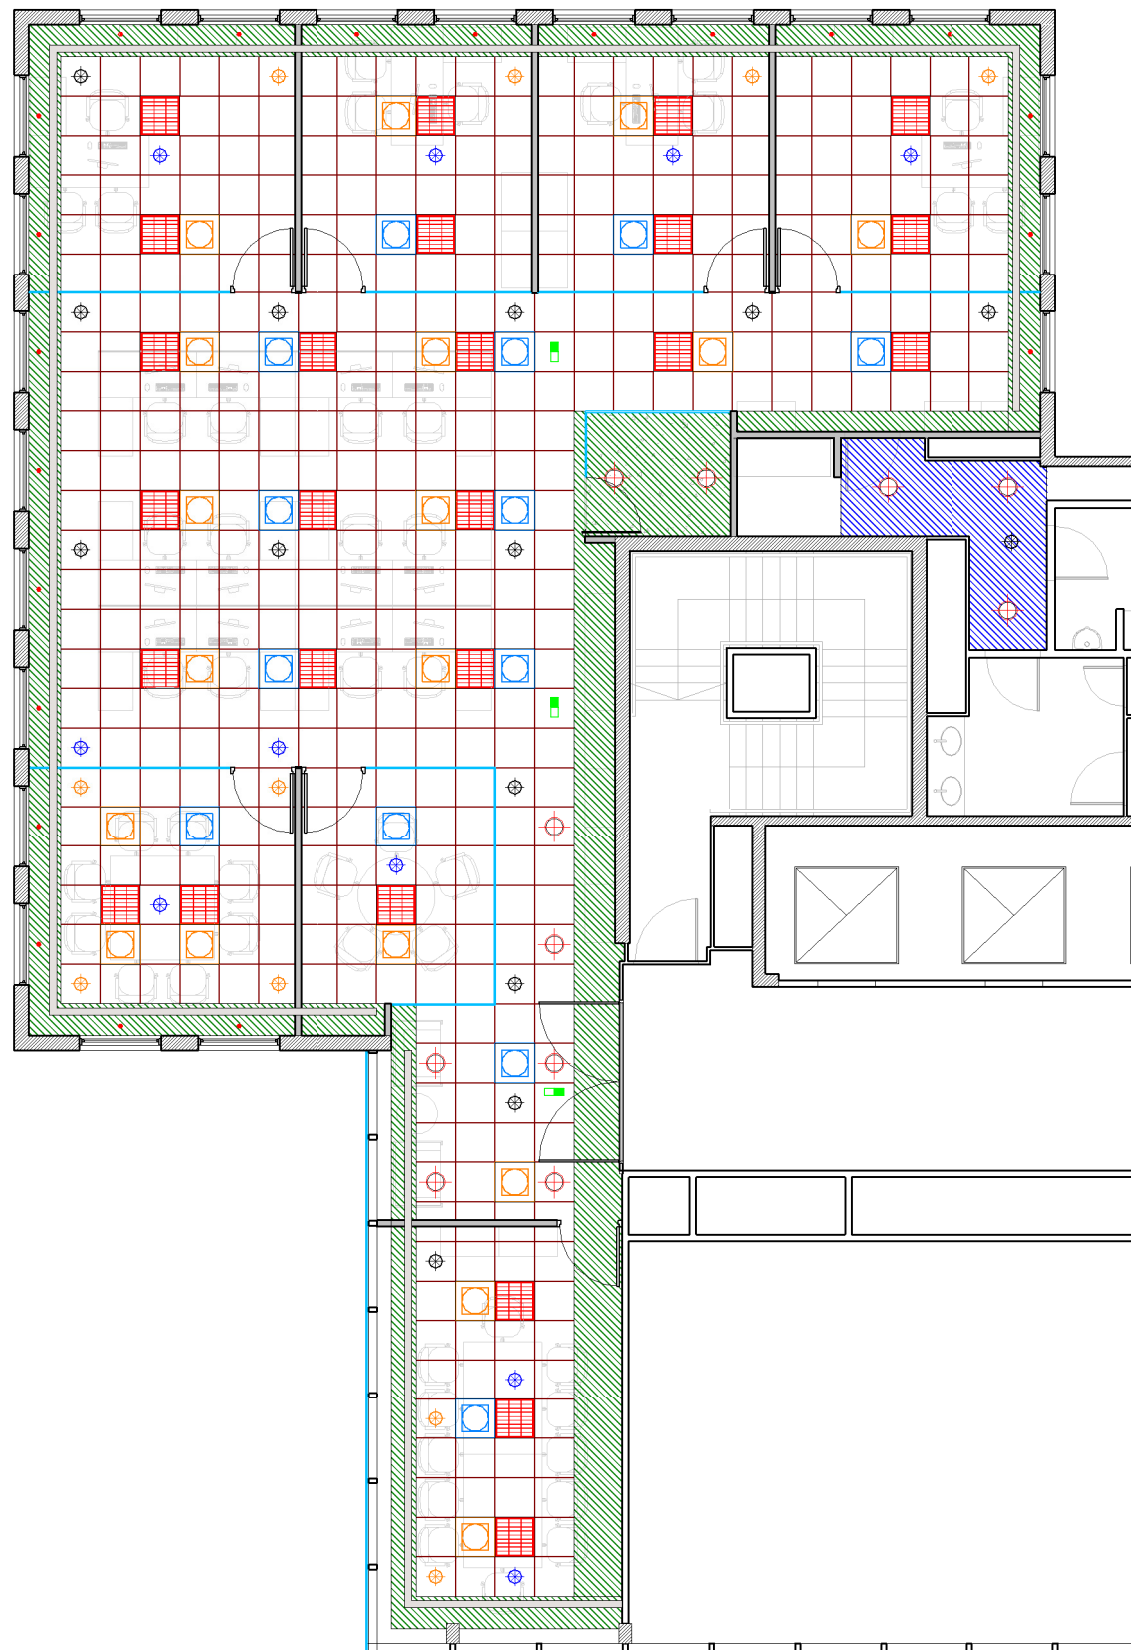

REFERENCIAS CIELORRASO

-  Durlock
-  Modular
-  Altura 2.60m
-  Altura 2.77m
-  Altura 2.80m
-  Artefacto de embutir 3x36w DP Office DP 90 de Lumenac. Cant.: 25
-  Artefacto de embutir 2x26w con vidrio serigrafiado Energy de Lumenac. Cant.: 11
-  Artefacto embutido existente
-  Difusor de aire acondicionado tipo Omni
-  Retorno
-  Inyección
-  Rociadores
-  Existente
-  A Reubicar
-  Reubicado
-  Cartel salida de emergencia



EDIFICIO INTECONS
PISO 22

OC
2.2

PLANO Cielorrasos
ESCALA 1:75
FECHA 22-10-2013
PROYECTISTA A.M.
NOTAS -

Todas las medidas se verificarán en obra.

El proyecto y el diseño indicados en este plano son propiedad intelectual de Contract Rent S.A. Está prohibida su utilización total o parcial sin la expresa autorización escrita de la empresa.

contract | Una empresa
socio del grupo
Espacios de Trabajo **PLANET**

Tucumán 117, Piso 7 (C1049AAC)
Buenos Aires, Argentina
Tel/Fax 54 11 4516 0722
info@contract.com.ar
www.contract.com.ar