




TABLERO DE PISO

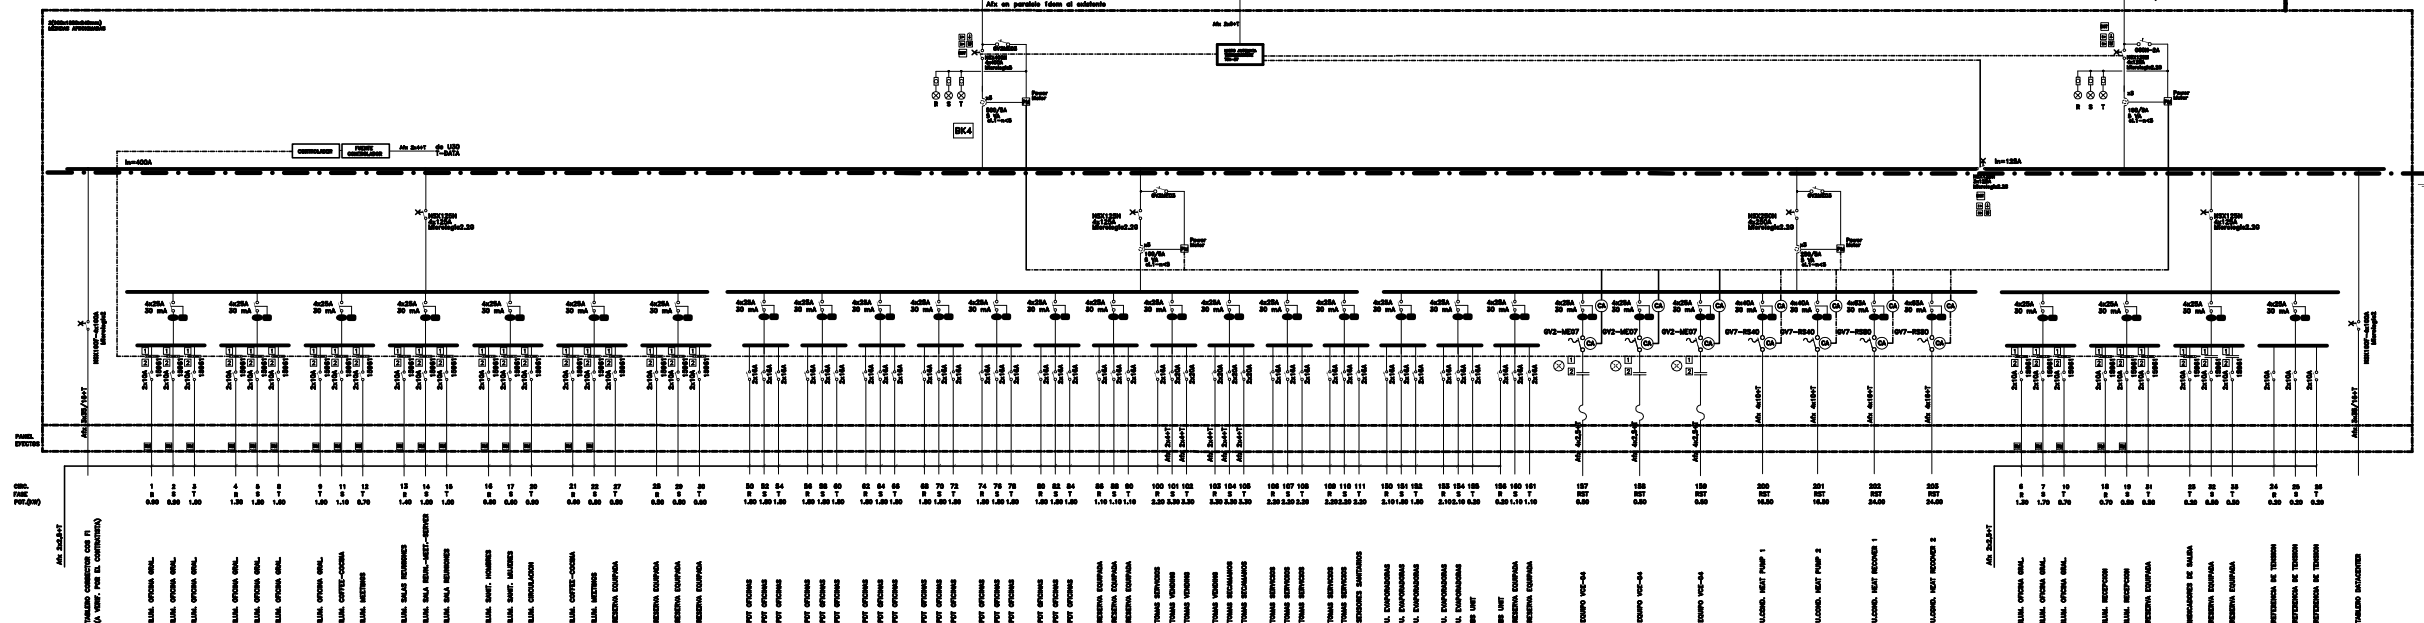

TABLERO DATA CENTER

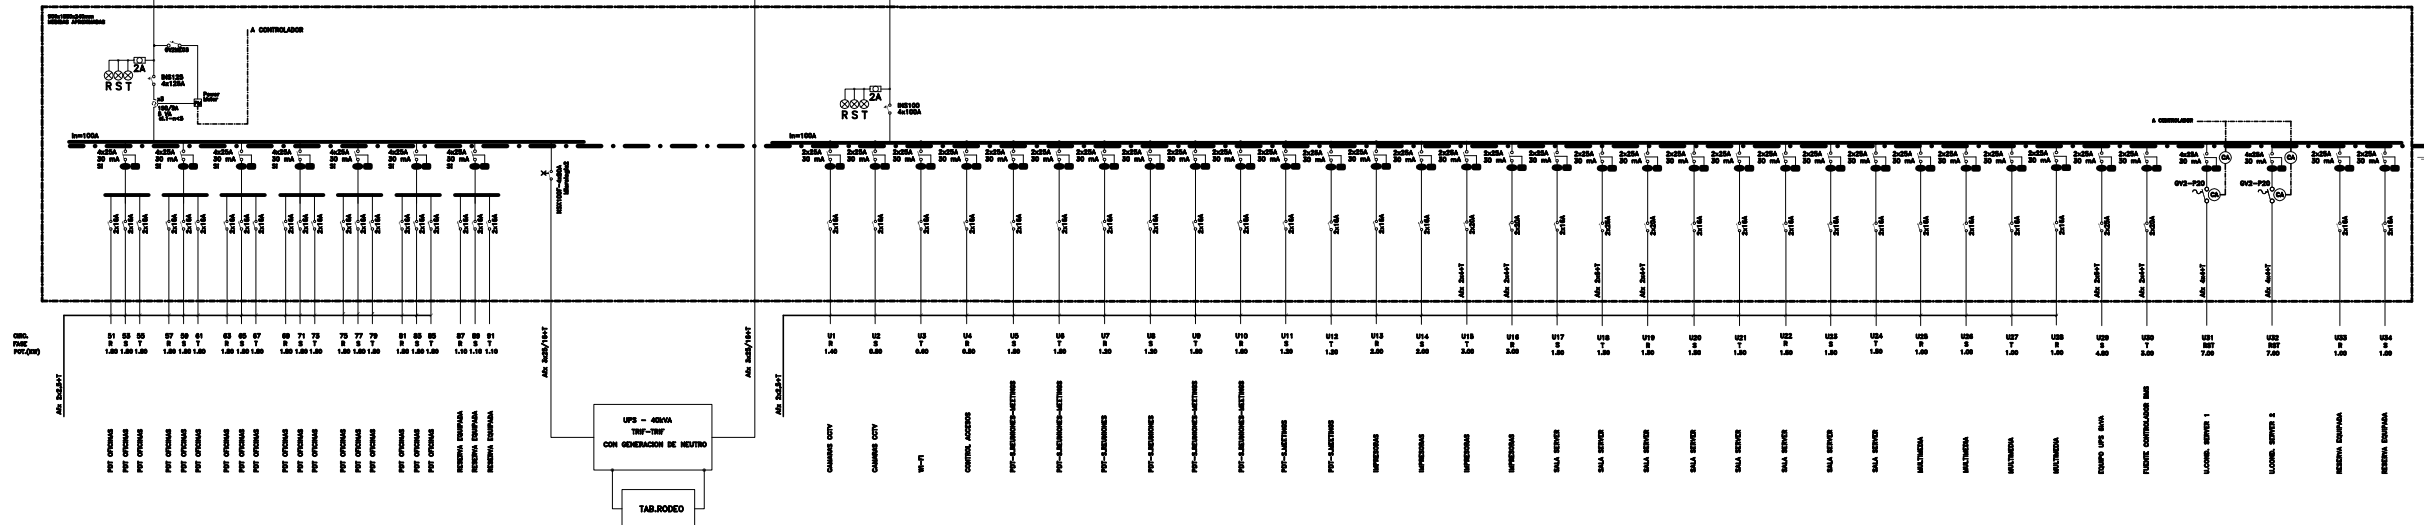

TABLERO CAPACITORES

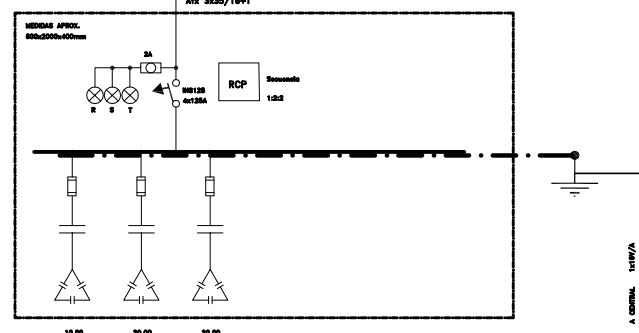

	Interruptor automatico MERLIN GERIN tipo Compact N - H de regul. indicada.
	Interruptor termomagnético MERLIN GERIN bipolar o tripolar modelo C60N curva C
	Interruptor diferencial MERLIN GERIN tipo "ID" de regulacion indicada.
	Ojo de buey con lampara de neon 220V TELEMECANIQUE modelo XB2-BV6.
	Fusible tipo tabaquera TELEMECANIQUE modelo DF6-AB08
	Interruptor manual MERLIN GERIN tipo tripolar modelo "INS"
	Guardamotor TELEMECANIQUE tipo GV2 de regul. indicada.
	Bol. arran/par TELEMECANIQUE XBA-EA1.5 Comm.man/aut TELEMECANIQUE XB2-BJ33
	Flotante Hubermansa para tanque Termostato
	Contacto LC1 y relevo termico LR2 regulacion indicada - TELEMECANIQUE
	Motor
	Bobina de Cero Tensión
	Protector de sobretensiones IONOCAPTOR generadas por rayos
	Interruptor Horario MERLIN GERIN tipo "IH-24hs"
	Sensor de Movimiento para comando de circuitos. Se indica en planos de planta y se comandan por BUS
	Contactos Auxiliares, libres de potencial
	Contacto modular marca MERLIN GERIN modelo CI(código 15961)

NOTA:
VER POTENCIA ESTIMADA PARA CADA SECTOR EN LA PLANILLA DE POTENCIA ADJUNTA.

NOTA:
EL CONTRATISTA DEBERÁ PRESENTAR A LA DIRECCIÓN DE OBRA LAS PLANILLAS DE CALCULO DE CORRIENTE DE CORTOCIRCUITO DE CADA TABLERO PREVIO A SU CONSTRUCCIÓN.



EDIFICIO MIRAGOLF
C. EMPRESARIA - CORDOBA

IE
04

PLANO INST.ELECTRICA-DIAGRAMAS UNIFILARES
ESCALA S/E
FECHA 18-11-2013
PROYECTISTA -
NOTAS -

Todas las medidas se verificarán en obra.

El proyecto y el diseño indicados en este plano son propiedad intelectual de Contract Rent S.A. Está prohibida su utilización total o parcial sin la expresa autorización escrita de la empresa.

contract Una empresa socia del grupo PLANET
Espacios de Trabajo
Tucumán 117, Piso 7 (C1049AAC)
Buenos Aires, Argentina
Tel/Fax 54.11. 4516.0722
info@contract.com.ar
www.contract.com.ar