


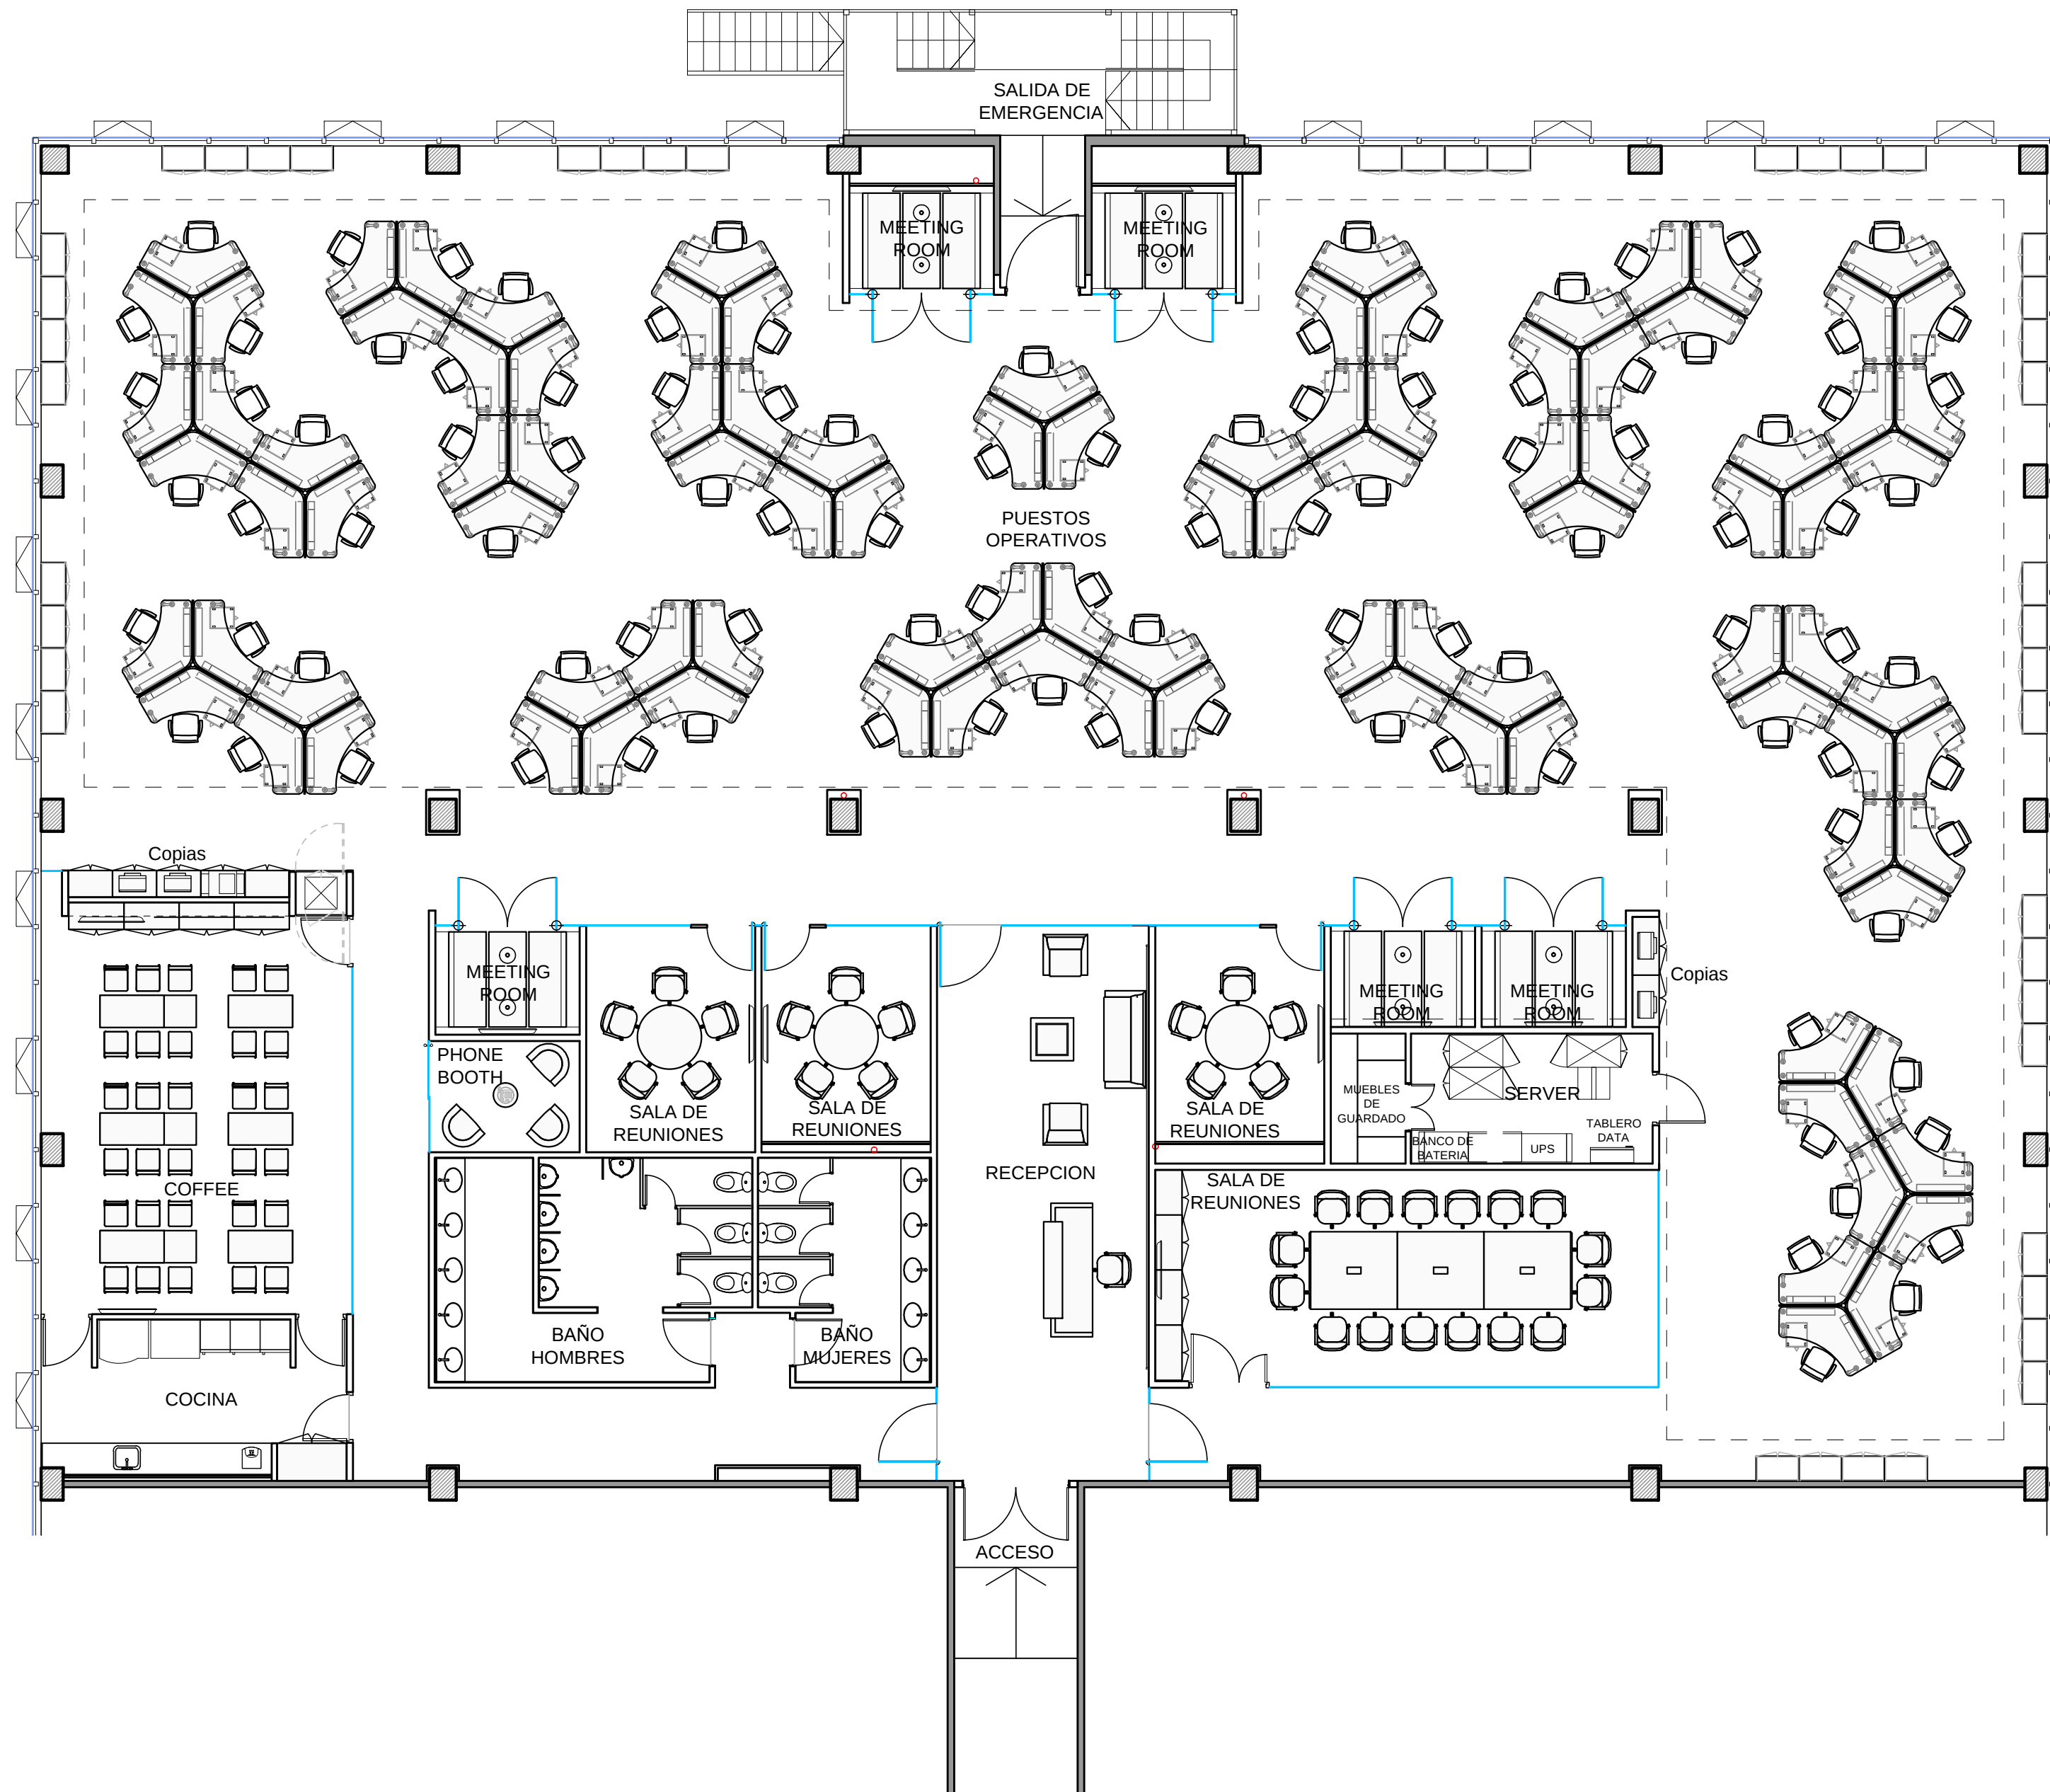

EDIFICIO MIRAGOLF
C. EMPRESARIA - CORDOBA **OC**
1.1

PLANO LAYOUT
ESCALA 1 : 100
FECHA 12-03-2014
PROYECTISTA A.M. / A.P.
NOTAS -

Todas las medidas se verificarán en obra.

El proyecto y el diseño indicados en este plano son propiedad intelectual de Contract Rent S.A. Está prohibida su utilización total o parcial sin la expresa autorización escrita de la empresa.

contract Una empresa
Espacios de Trabajo socia del grupo
PLANET
Tucumán 117, Piso 7 (C1049AAC)
Buenos Aires, Argentina
Tel/Fax 54.11. 4516.0722
info@contract.com.ar
www.contract.com.ar