


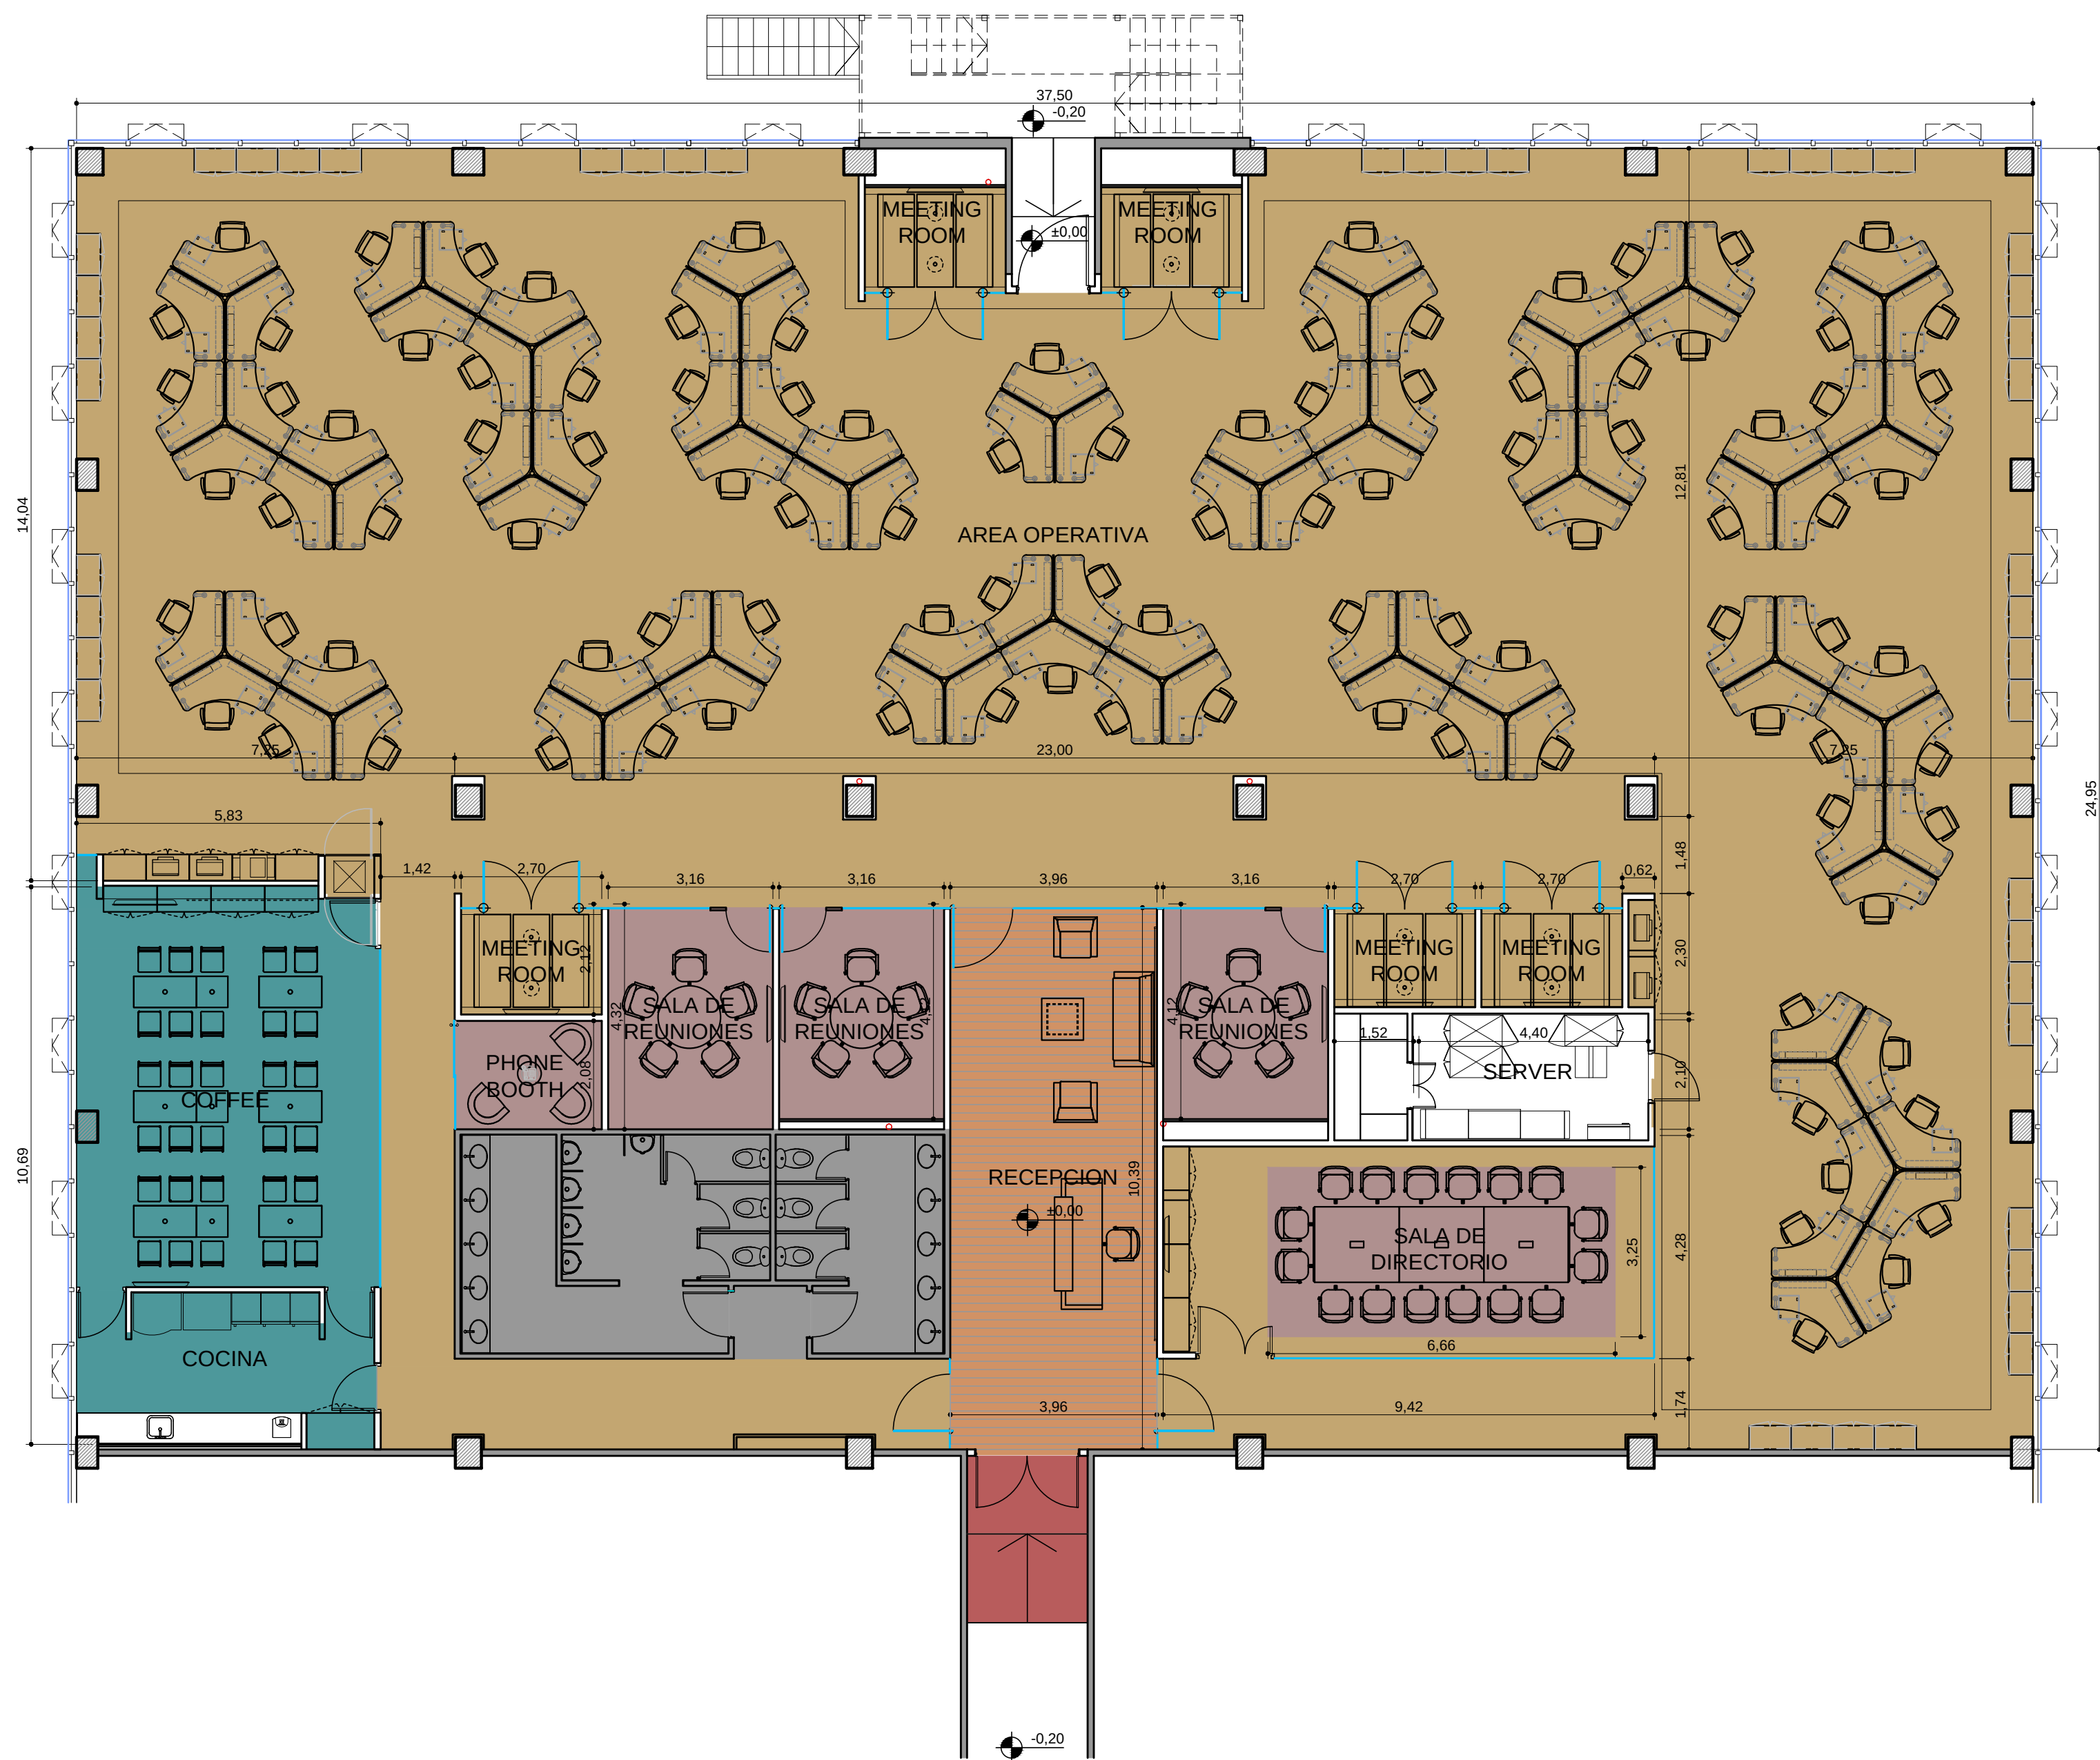

REFERENCIAS SOLADOS

- Alfombra modular Tipo 1.
Especificaciones según P.E.
- Alfombra modular Tipo 2.
Especificaciones según P.E.
- Piso Prefinished en madera
Especificaciones según P.E.
- Piso porcelanato idem
existente en pasillo.
Especificaciones según P.E.
- Piso vinílico en rollo.
Especificaciones según P.E.
- Piso técnico melamínico.
Especificaciones según P.E.
- Area de sanitarios sin
intervención.



EDIFICIO MIRAGOLF
C. EMPRESARIA - CORDOBA

OC
1.4

PLANO SOLADOS
ESCALA 1 : 100
FECHA 12-03-2014
PROYECTISTA A.M. / A. P.
NOTAS -

Todas las medidas se verificarán en obra.

El proyecto y el diseño indicados en este plano son propiedad intelectual de Contract Rent S.A. Está prohibida su utilización total o parcial sin la expresa autorización escrita de la empresa.

contract
Espacios de Trabajo

Una empresa
socio del grupo
PLANET

Tucumán 117, Piso 7 (C1049AAC)
Buenos Aires, Argentina
Tel/Fax 54.11. 4516.0722
info@contract.com.ar
www.contract.com.ar