


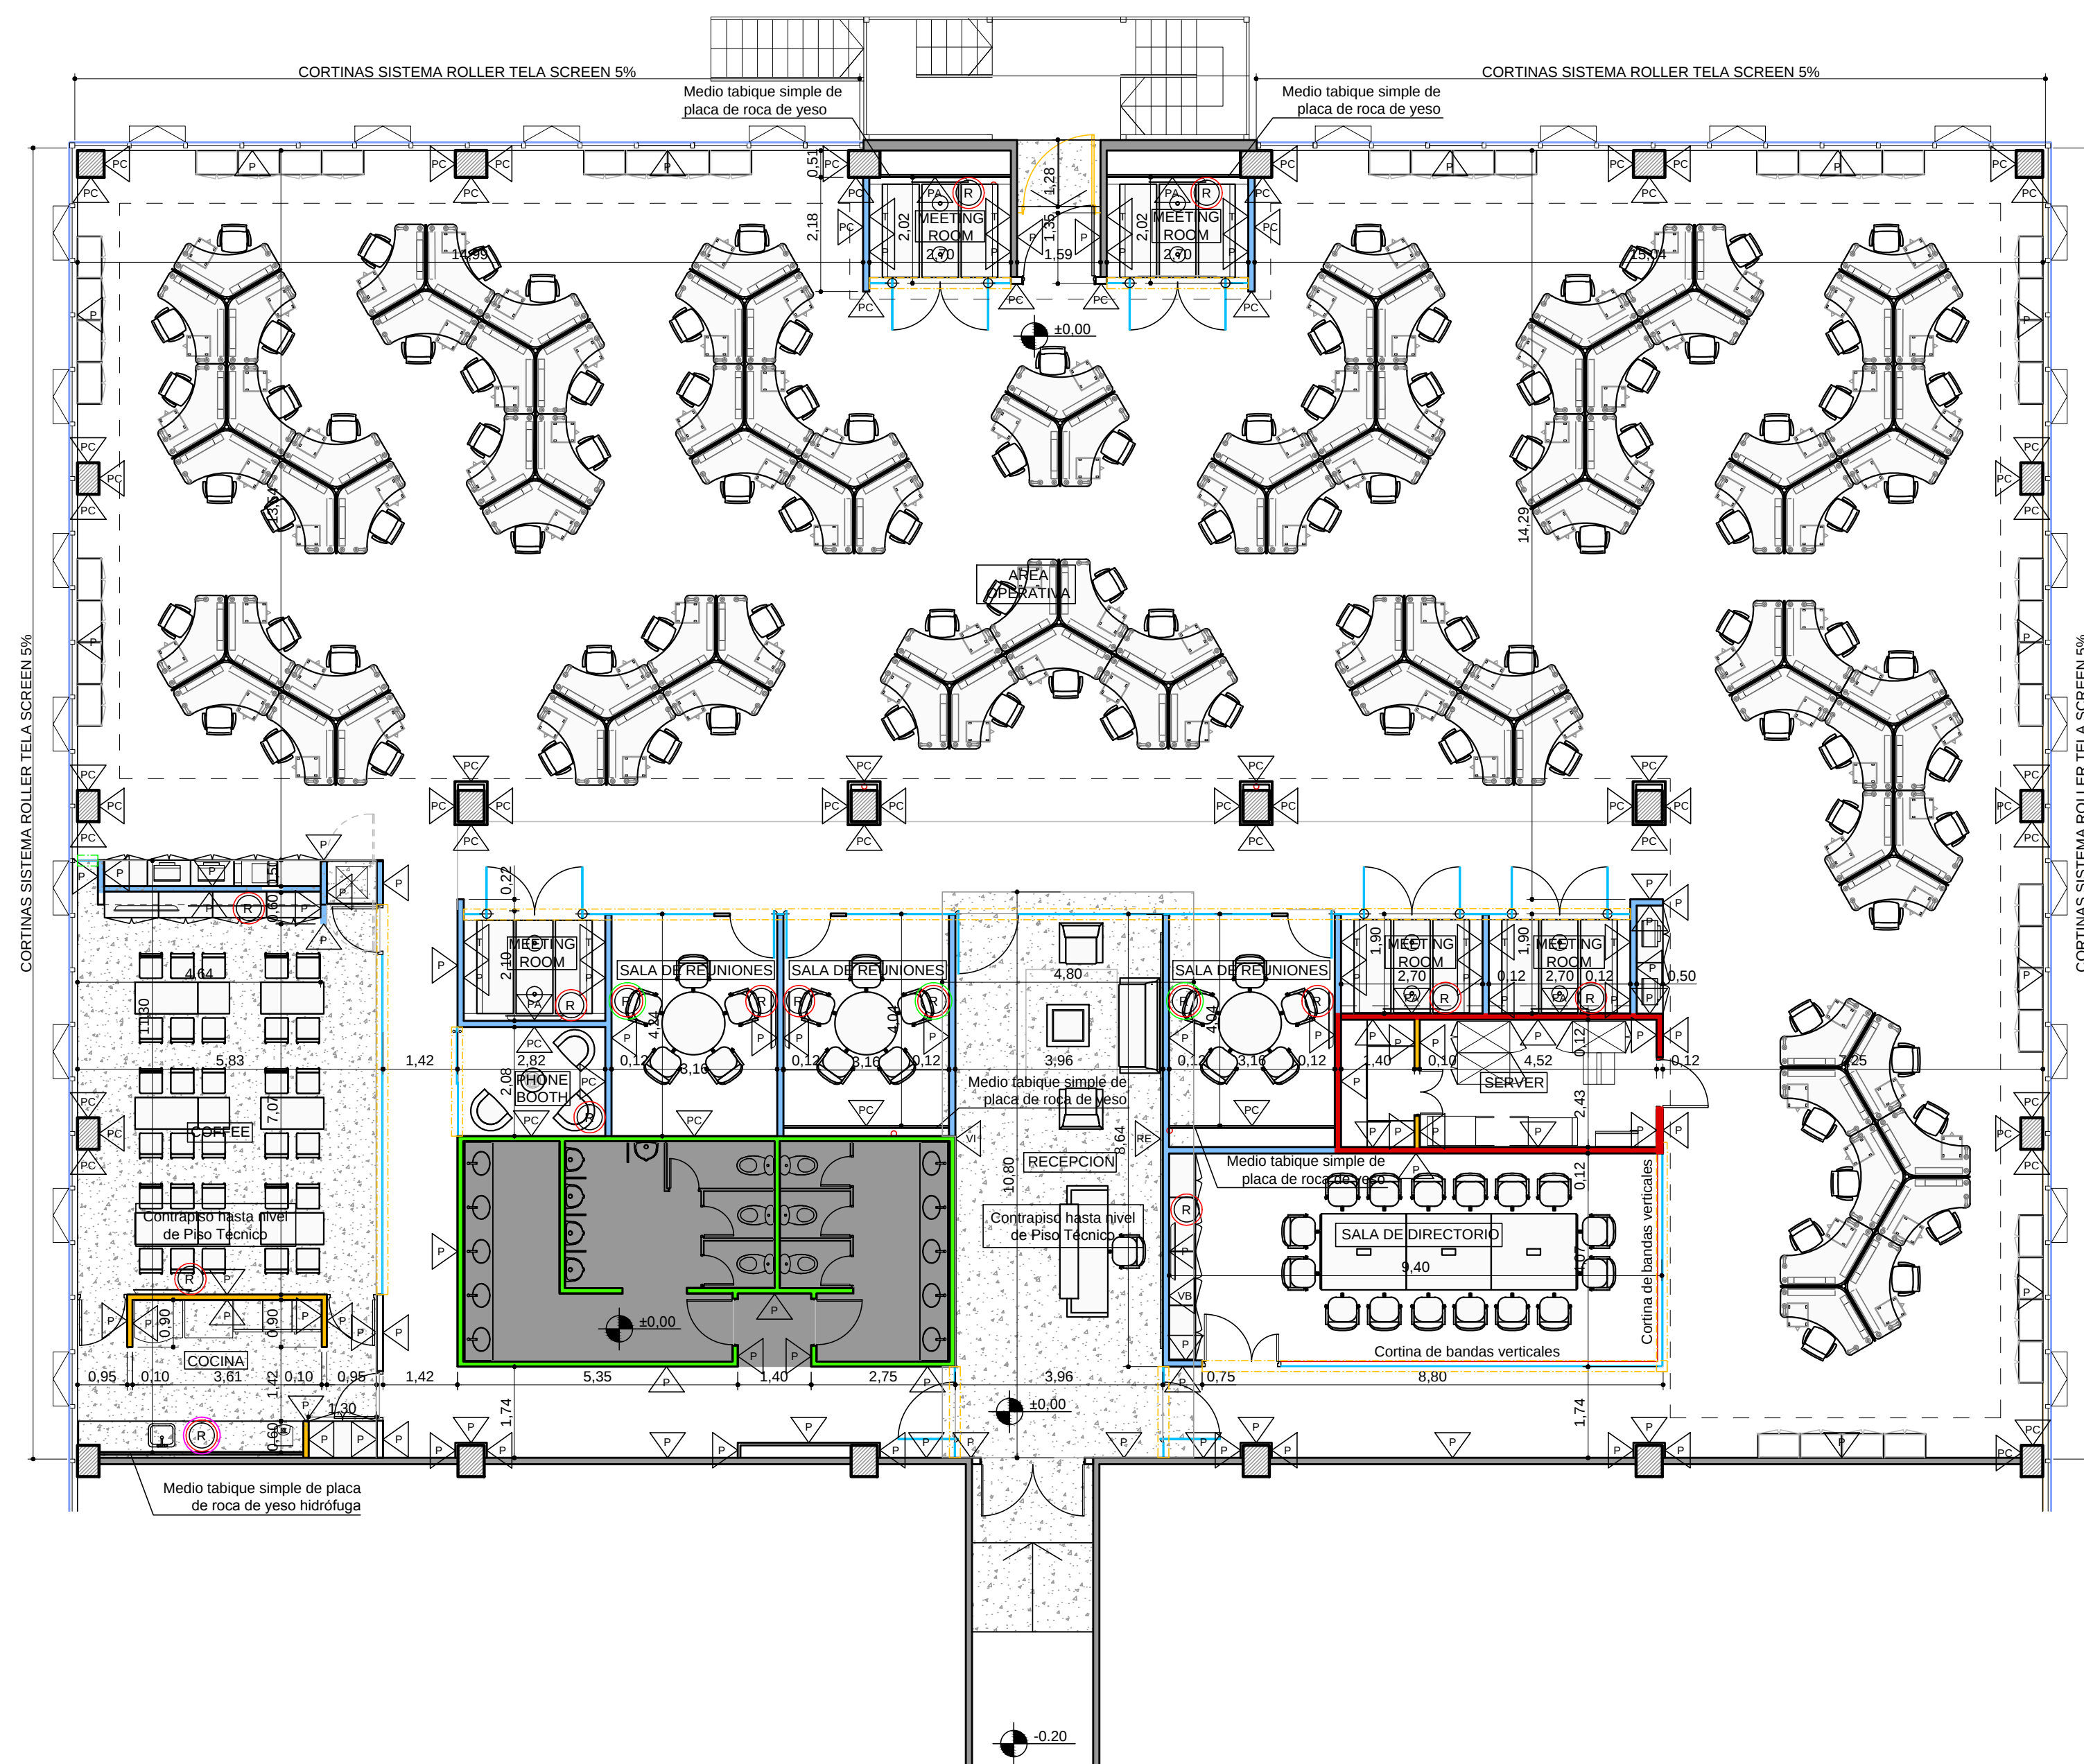

REFERENCIAS TERMINACIONES

- △/PA Revestimiento de papel vinílico
- △/P Terminación pintura látex int. color blanco.
- △/PC Terminación pintura látex int. color a definir.
- △/T Revestimiento entelado.
- △/RE Revestimiento especial.
- △/VI Vinilo Impreso.

REFERENCIAS TABIQUES

- Tabique de placa de roca de yeso placa hidrófuga
- Tabique de placa de roca de yeso placa ignífuga
- Tabique de placa de roca de yeso placa simple
- Tabique de placa de roca de yeso placa doble
- Medio tabique de placa de roca de yeso
- Muro existente
- Estructura de hormigón armado
- (R) Refuerzo sobre tabique para TV LCD
- (R) Refuerzo sobre tabique para pizarra
- (R) Refuerzo sobre tabique para mueble de alacena
- (R) Refuerzo de madera sobre frentes de cristal

NOTA Todos los tabiques de placa de roca de yeso llegarán a la losa, contemplando en su totalidad a los mismos con sobretabiques.



**EDIFICIO MIRAGOLF
C. EMPRESARIA - CORDOBA**

**OC
1.2**

PLANO TABIQUERIA
ESCALA 1 : 100
FECHA 20-02-2014
PROYECTISTA A.M. / A.P.
NOTAS -

Todas las medidas se verificarán en obra.

El proyecto y el diseño indicados en este plano son propiedad intelectual de Contract Rent S.A. Está prohibida su utilización total o parcial sin la expresa autorización escrita de la empresa.

contract
Espacios de Trabajo

Una empresa
socias del grupo
PLANET

Tucumán 117, Piso 7 (C1049AAC)
Buenos Aires, Argentina
Tel/Fax 54.11. 4516.0722
info@contract.com.ar
www.contract.com.ar