


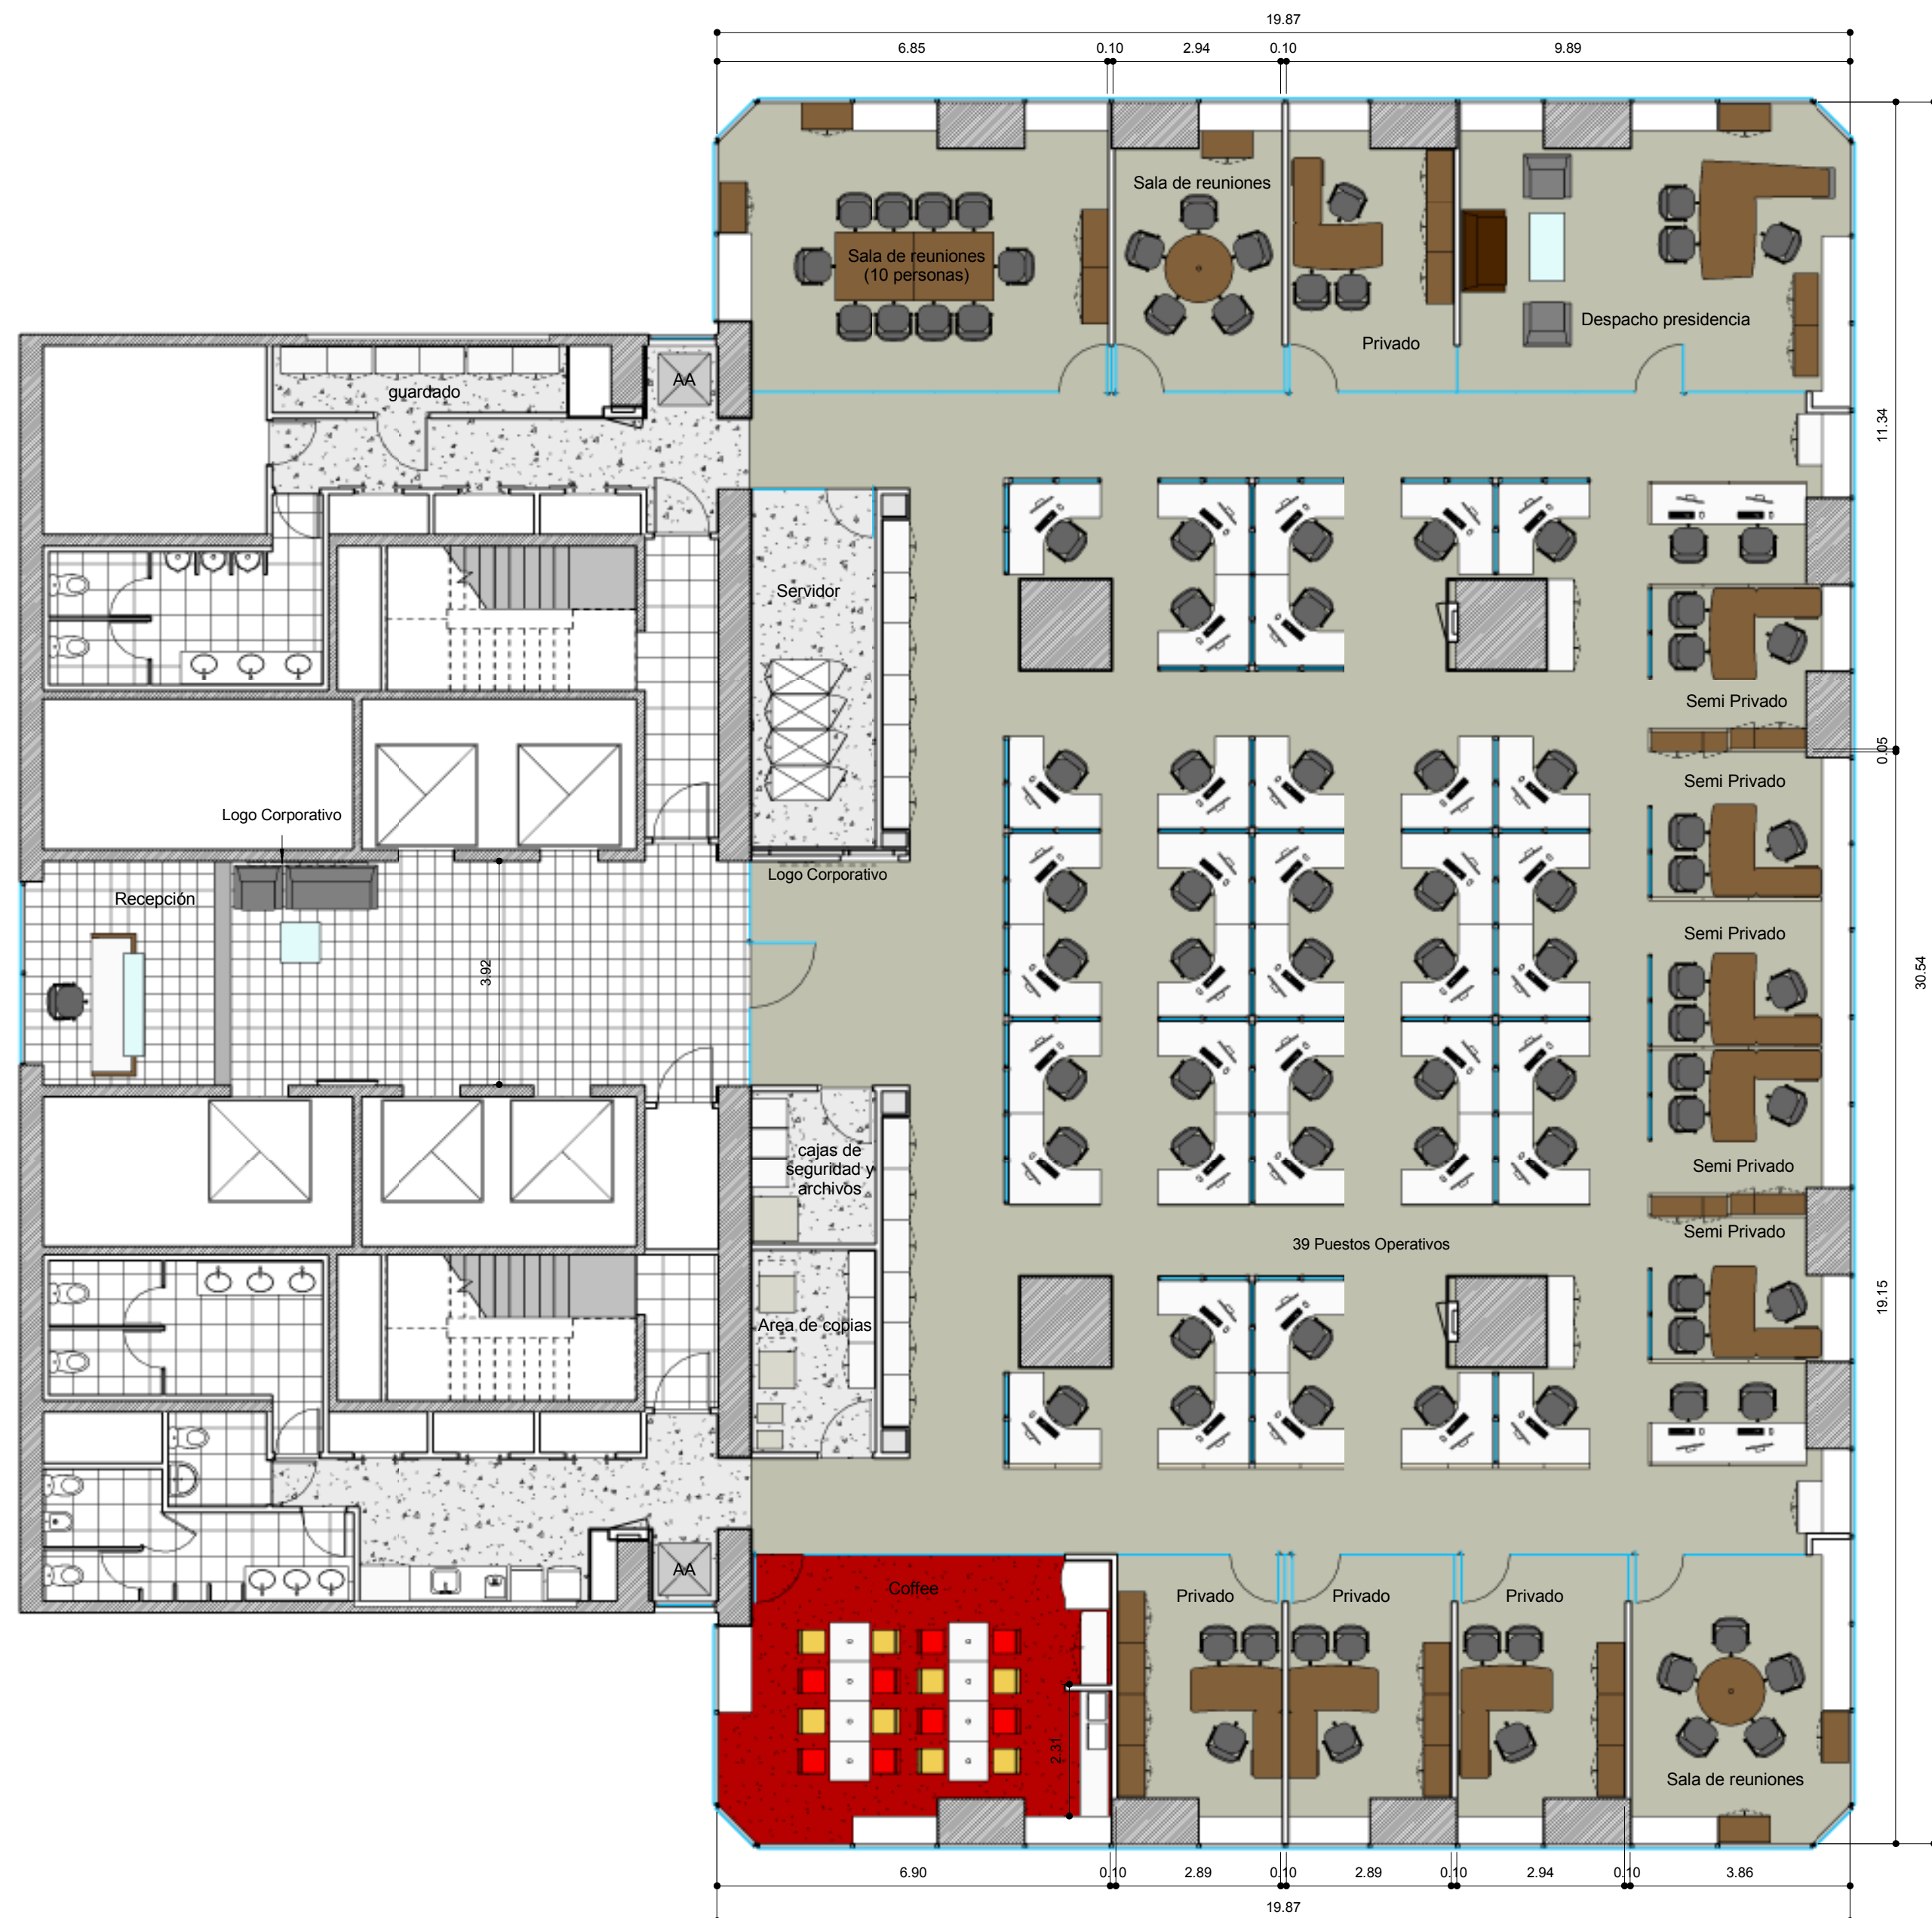

ALSTOM

SAN MARTIN 344 8° P

**EQ
1.1**

PLANO EQUIPAMIENTO
 ESCALA 1 : 100
 FECHA 19 MARZO 2014
 PROYECTISTA OC
 NOTAS -

Todas las medidas se verificarán en obra.

El proyecto y el diseño indicados en este plano son propiedad intelectual de Contract Rent S.A. Está prohibida su utilización total o parcial sin la expresa autorización escrita de la empresa.

contract Una empresa
 del grupo **PLANET**
 Espacios de Trabajo

Tucumán 117, Piso 7 (C1049AAC)
 Buenos Aires, Argentina
 Tel/Fax: 54 11 4516 0722
 info@contract.com.ar
 www.contract.com.ar