


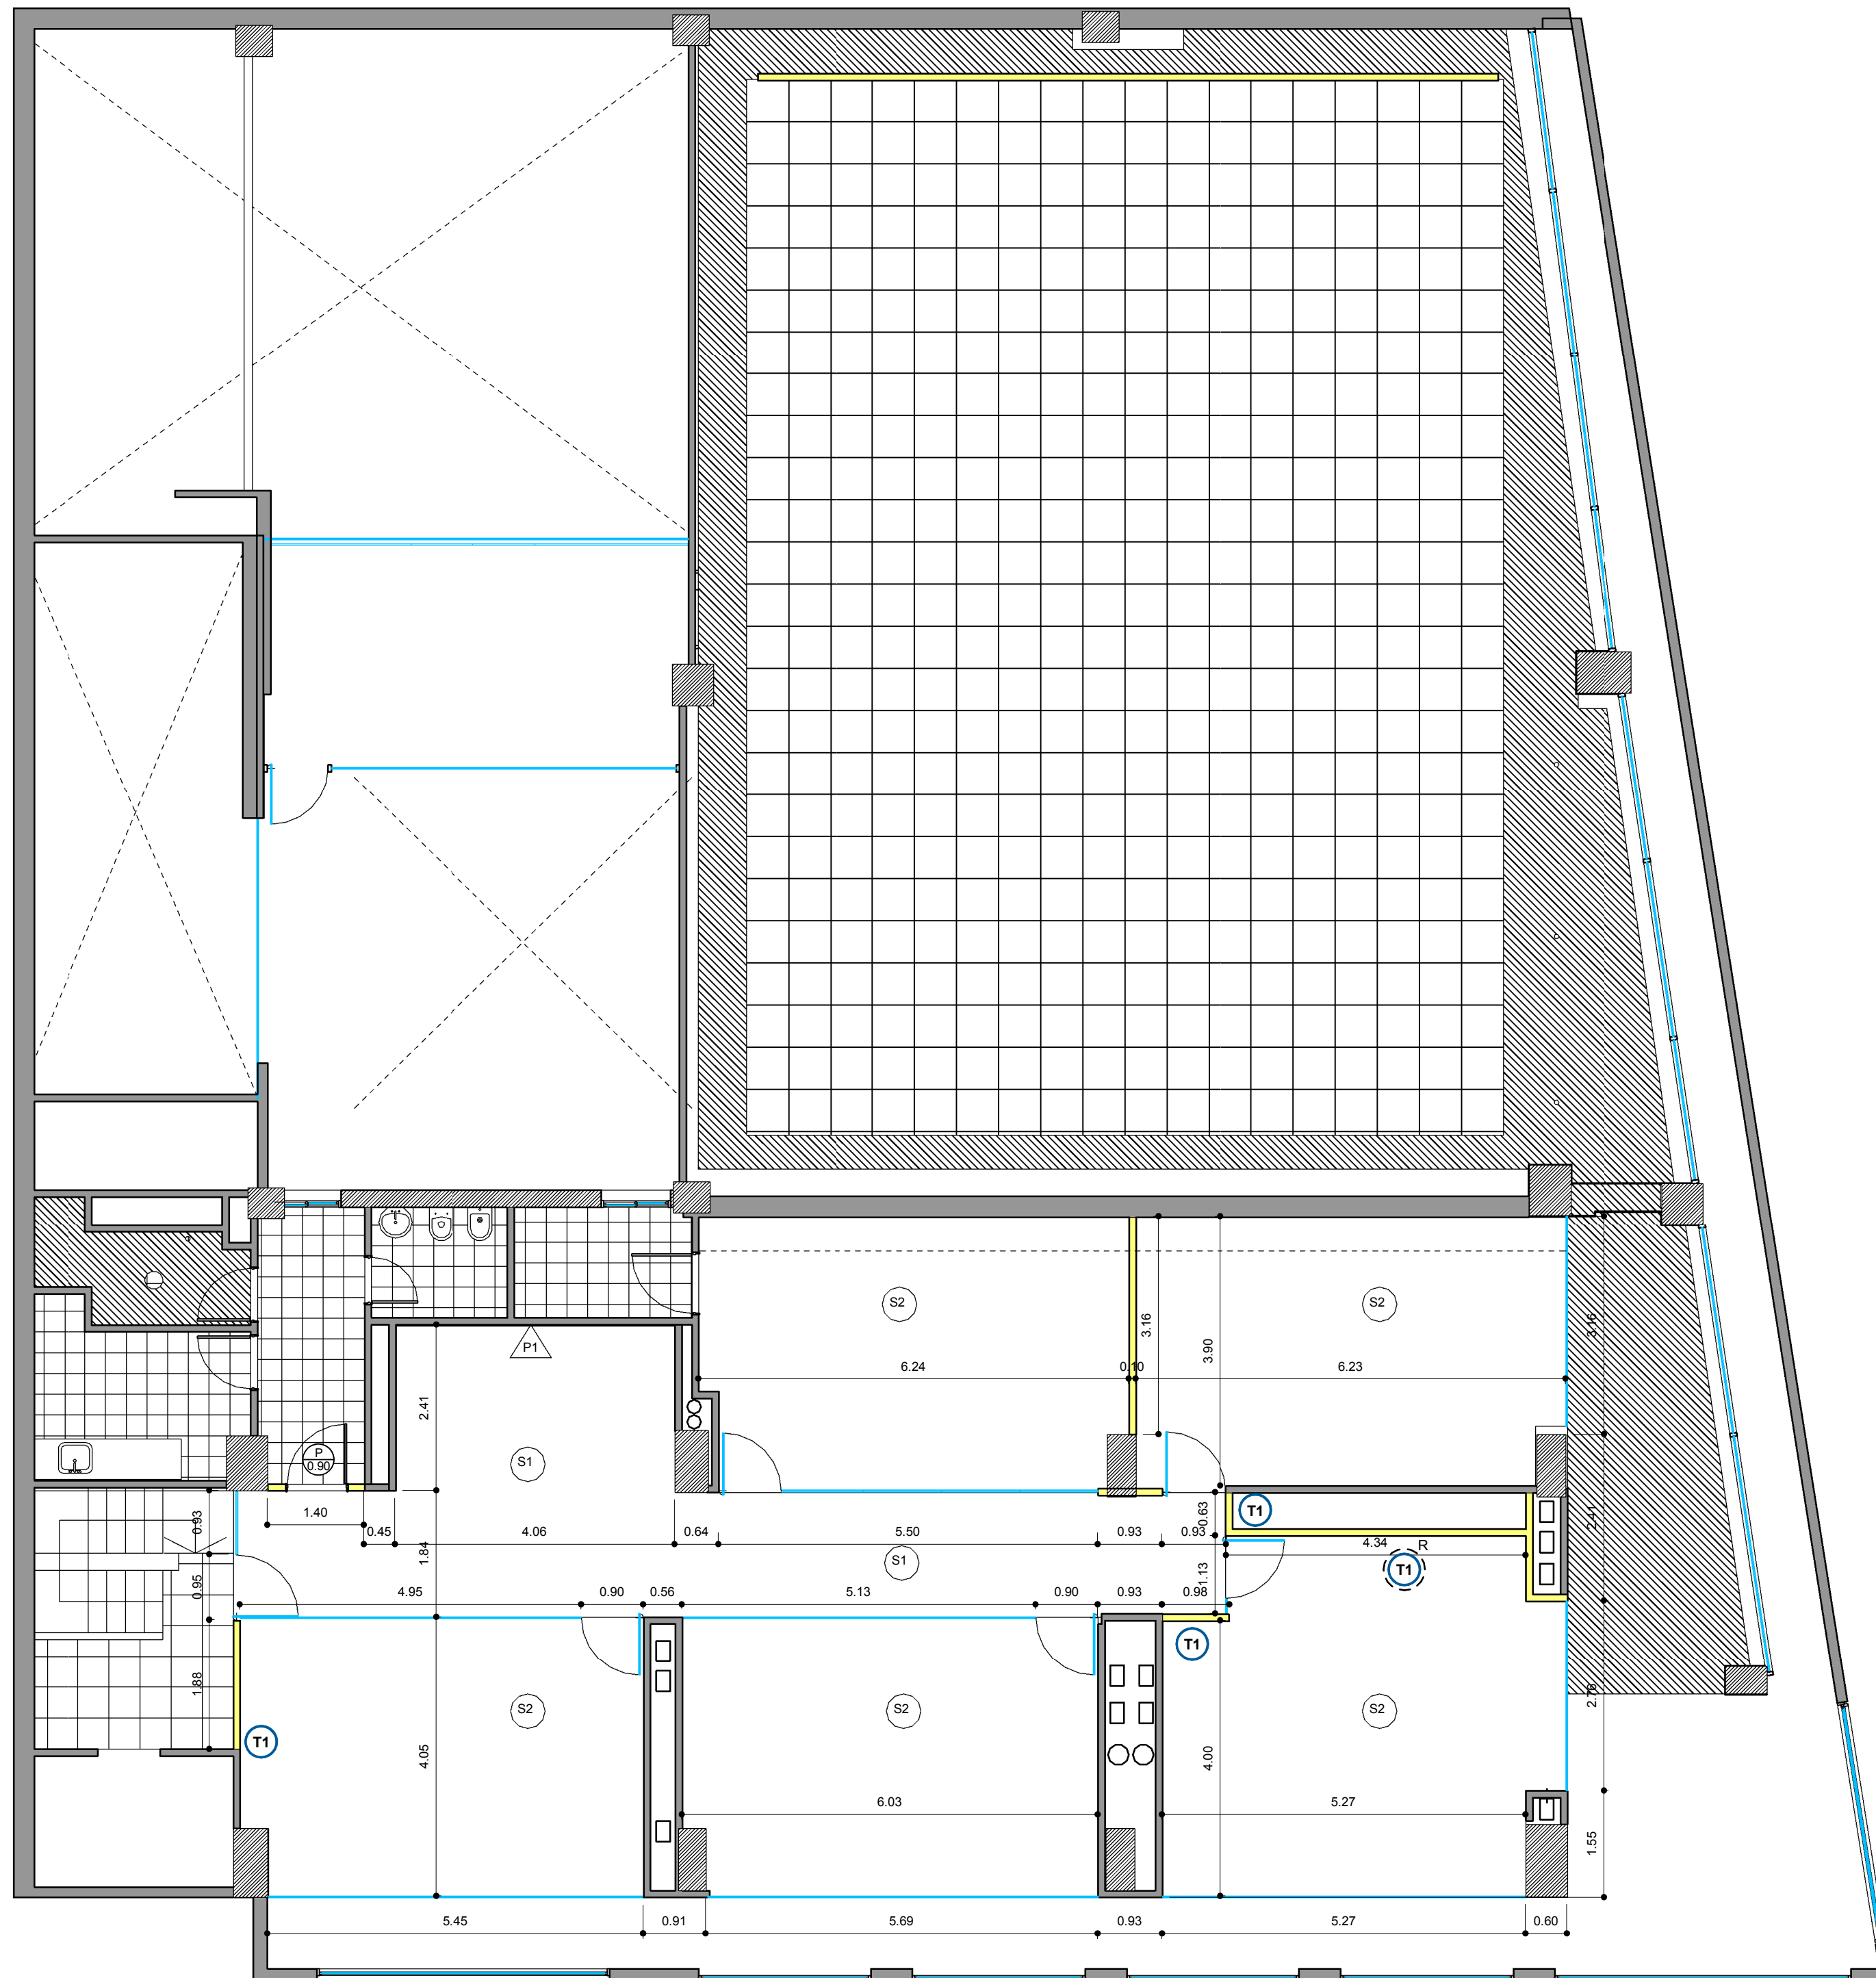

REFERENCIAS TABIQUERÍA

- ESTRUCTURA DE H'A° EXISTENTE
- MURO EXISTENTE
- T1 SIMPLE PLACA BLANCA (estándar)
con aislación - h: hasta cielorraso
- T2 MEDIO FORRO PLACA BLANCA
con aislación - e: 5cm - h: hasta cielorraso
- T1^R REFUERZOS EN DURLOCK
- VIDRIO SIMPLE con U de aluminio anodizado
natural y cristal templado - e: 10mm

REFERENCIAS SOLADOS

- S1 ALFOMBRA LISA
- S2 ALFOMBRA RAYADA

REFERENCIAS PINTURA COLOR

- P1 LAPIZ LABIAL ROJO - 19YR 13/558
ALBA
- P2 BLANCO CONTEMPORÁNEO - 20YY 66/066
ALBA
- P3 LUZ DE NOÉN - 66YY 56/707
ALBA
- P4 ZANAHORIA - 97YR 44/642
ALBA



AV. del LIBERTADOR 390

OC
2.1.2

PLANO Tabiquería 2P
ESCALA 1:75
FECHA 19/02/2014
PROYECTISTA P.I. / A.P.
NOTAS -

Todas las medidas se verificarán en obra.

El proyecto y el diseño indicados en este plano son propiedad intelectual de Contract Rent S.A. Está prohibida su utilización total o parcial sin la expresa autorización escrita de la empresa.

contract Una empresa
socias del grupo
PLANET
Espacios de Trabajo
Tucumán 117, Piso 7 (C1049AAC)
Buenos Aires, Argentina
Tel/Fax 54.11. 4516.0722
info@contract.com.ar
www.contract.com.ar