

REFERENCIAS

- 1.- Tapa en melamínico color blanco.
- 2.- Mueble: estructura y puertas en compensado 18mm terminación melamínico blanco. Puertas con tirador barra de acero. Laterales, fondo y piso en melamínico color blanco. El calefón y toma se colocará solo en uno de los muebles
- 3.- Zócalo banquina terminación color blanco.

NOTA:  
Estarán incluidas las perforaciones para los tomas.

|              |                                         |
|--------------|-----------------------------------------|
| UBICACION:   | TOWERS WATSON WTCEZ                     |
| PLANO:       | OPEN OFFICE                             |
| ESCALA:      | 1:25                                    |
| FECHA:       | 25 ABRIL 2014                           |
| PROYECTISTA: | MS                                      |
| ARCHIVO:     | 1344-PE-ME-02.dwg                       |
| NOTAS:       | Las medidas se deben rectificar en obra |

Contract

CONTRACT GLOBAL SERVICES

World Trade Center Free Zone



Dr. Luis Bonavía 1294 of. 121

Tel: +598 2626 2321

info@contract.com.uy

www.contract.com.uy

El proyecto y el diseño indicados en este plano son propiedad intelectual de Awarthou S.A.  
Está prohibido su utilización total o parcial sin la expresa autorización escrita de la empresa.

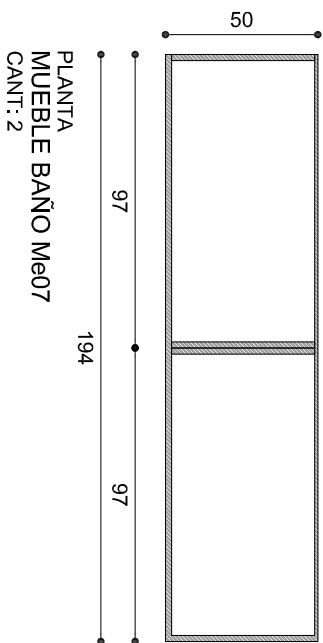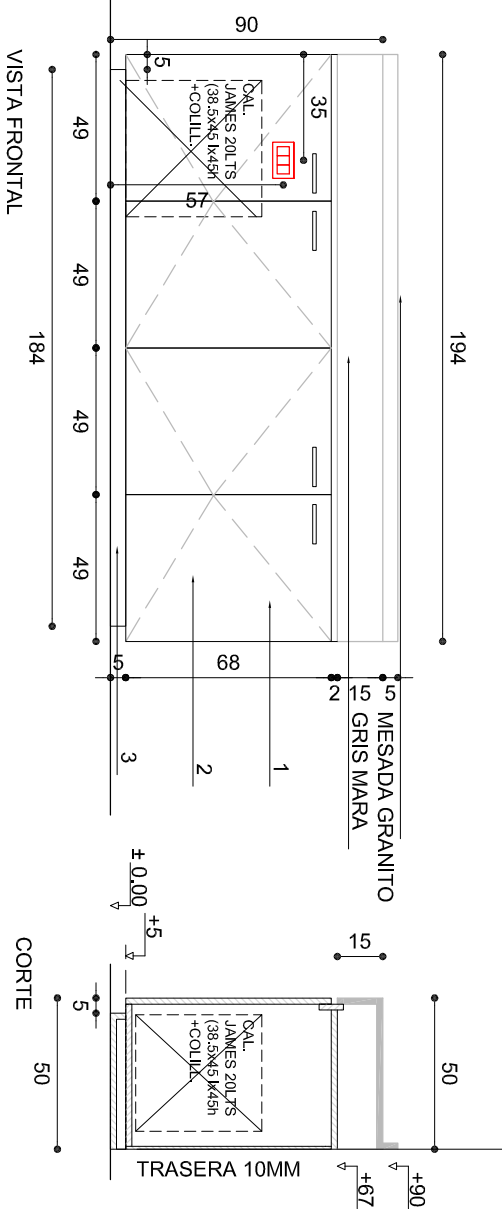

PLANTA  
MUEBLE BAÑO Me07  
CANT: 2