
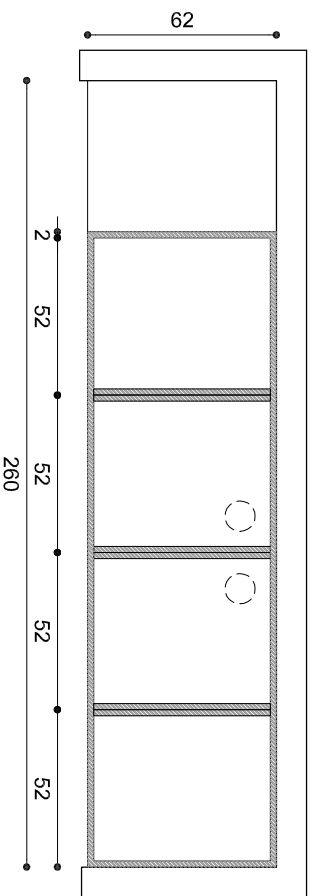


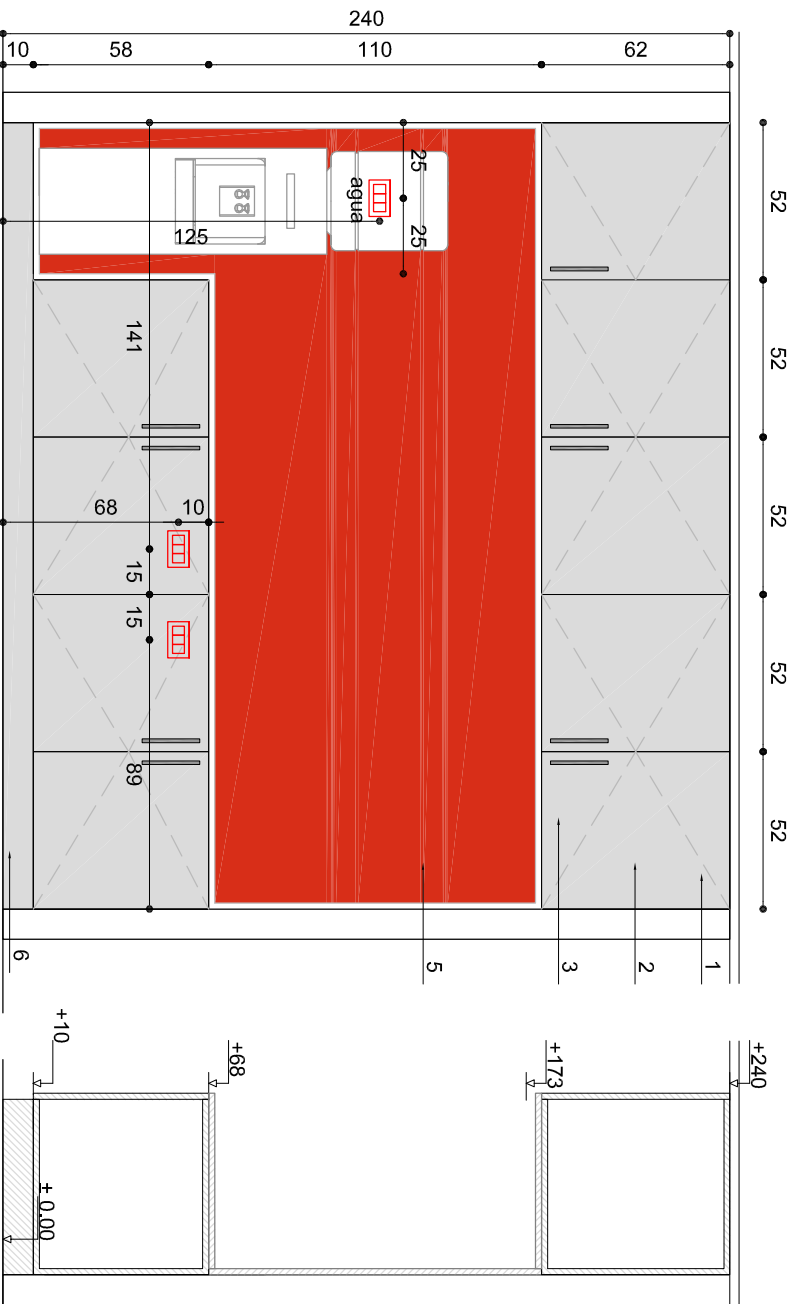

PLANTA
MUEBLE COPY AREA / Me02
CANT: 2

REFERENCIAS

- 1- Preveer refuerzo para sujetar mueble aereo al cielo raso.
 - 2-Copy area: estructura y puertas en compensado 18mm terminación melaminico color blanco prof.: 62cm.
Las divisiones interiores se realizan como indica el gráfico.
 - 3-Barral tirador de acero inoxidable, 18cm.
 - 5- Espacio central para la ubicación de impresoras, con terminación melaminico color blanco en mesada, techo y laterales.
 - 6- Zócalo banquina terminación melaminico color blanco.
- NOTA: Estarán incluidas las perforaciones para los tornos.

UBICACION:	TOWERS WATSON WTCFZ
PLANO:	Me2 - Copy Area
ESCALA:	1:25
FECHA:	23 ABRIL 2014
PROYECTISTA:	MS
ARCHIVO:	1344-PE-ME-01.dwg
NOTAS:	Las medidas se deben rectificar en obra

Contract

CONTRACT GLOBAL SERVICES

World Trade Center Free Zone
Dr. Luis Bonavía 1294 of. 121
Tel: +598 2626 2321
info@contract.com.uy
www.contract.com.uy

El proyecto y el diseño indicados en este plano son propiedad intelectual de Awarthou S.A.
Está prohibido su utilización total o parcial sin la expresa autorización escrita de la empresa.