
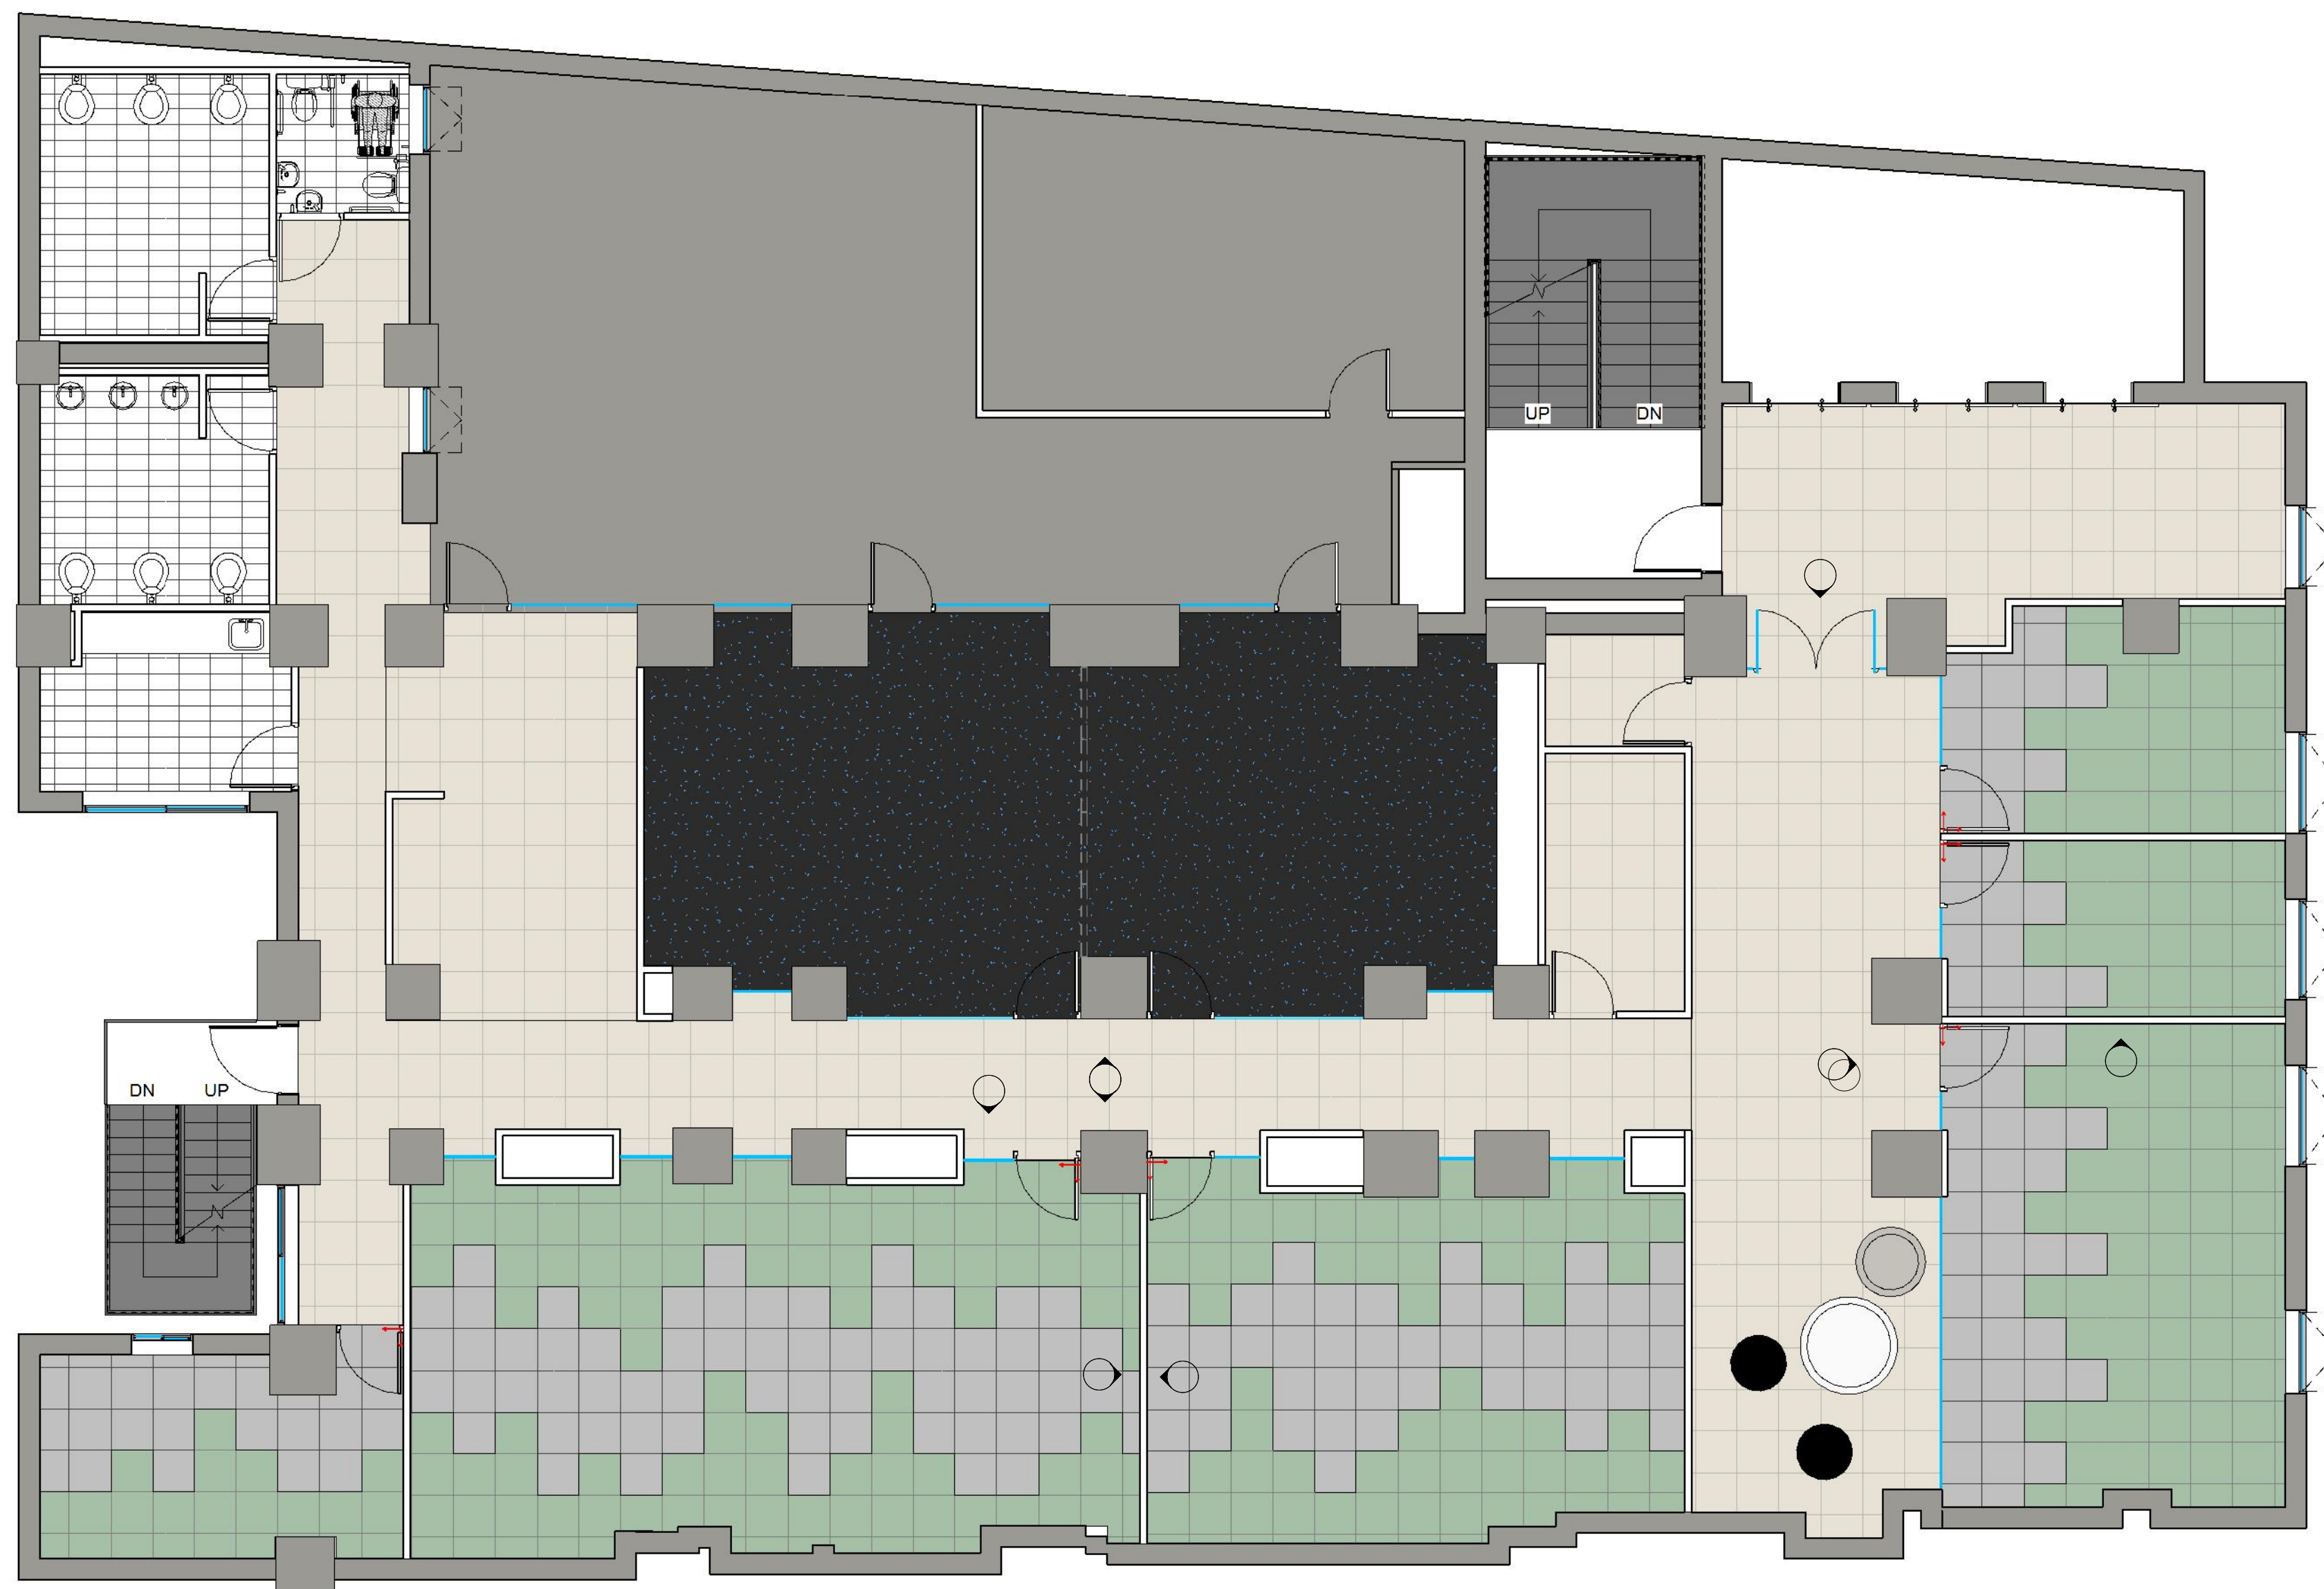
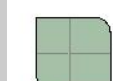


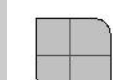

Copy (2) of
LAYOUT P3
1 : 75

REFERENCIAS PAVIMENTOS

-  Alfombra en palmetas 60 x60 modelo Direction 69335
-  Alfombra en palmetas 60 x60 modelo Direction 69505
-  Gres 30 x 60 modelo Nova Grafito
-  Porcelanato 60 x 60 modelo Concretissima Portland line
-  Piso de caucho Ecore
-  Piso Vinilico White Oak grey Inspiration

OC - Pavimentos
1 : 100



OC.2.3.2

PLANO	PAVIMENTOS PISO 03
ESCALA	1:75
FECHA	04-09-2014
PROYECTISTA	CLR
NOTAS	-

Todas las medidas se verificarán en obra.

El proyecto y el diseño indicados en este plano son propiedad intelectual de Contract S.A. Está prohibida su utilización total o parcial sin la expresa autorización escrita de la empresa.

contract Una empresa socia del grupo PLANET
Espacios de Trabajo
Darío Urzúa 1955
Providencia, Santiago
Tel/Fax +56-2-2205-4471
info@contract.cl
www.contract.cl