



IMAGEN 1



IMAGEN 2




IMAGEN 3



IMAGEN 4



IMAGEN 5

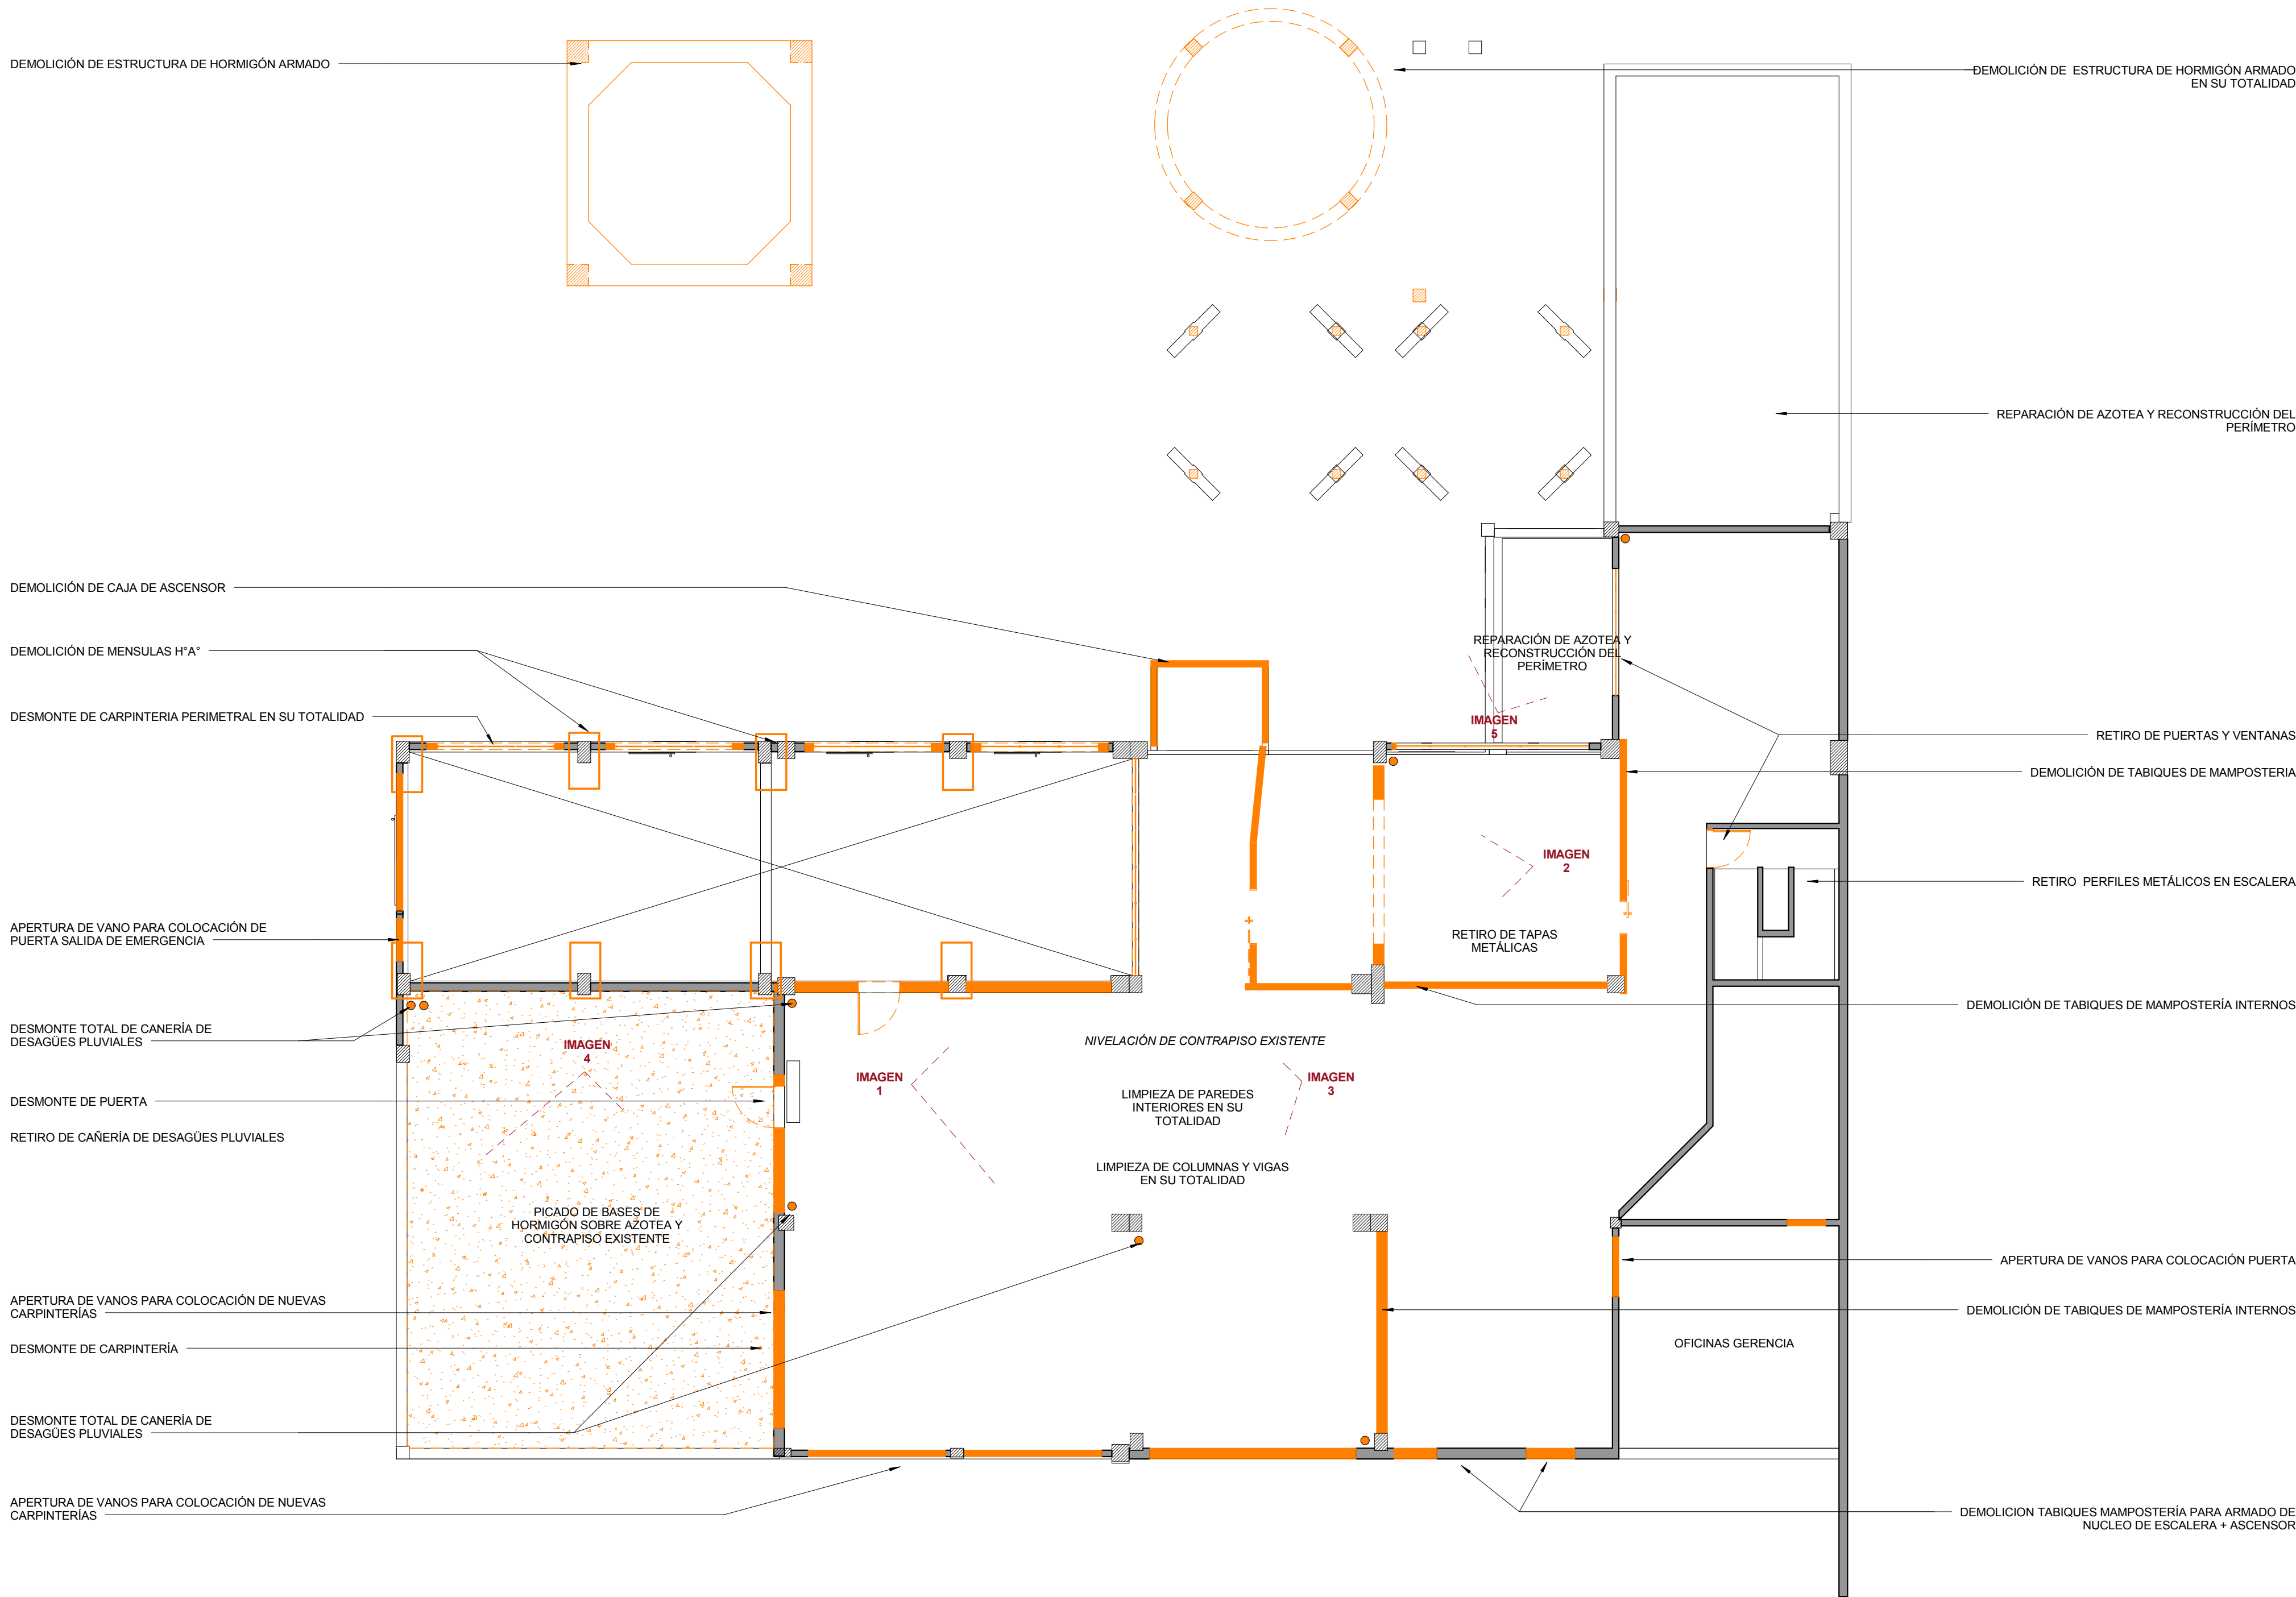

Ruta 12 Km 83,3 - Zárate,  
Pcia. Bs. As.

DE  
0.6

PLANO Dem\_Planta 1P  
ESCALA 1:100  
FECHA 05-11-2014  
PROYECTISTA A.P.  
NOTAS -

Todas las medidas se verificarán en obra.

El proyecto y el diseño indicados en este plano son propiedad intelectual de Contract S.A. Está prohibida su utilización total o parcial sin la expresa autorización escrita de la empresa.



Tucumán 117 - Piso 7  
Buenos Aires - Argentina  
Tel: +54 11 4516-0722  
info@contract.com.ar  
www.contractworkplaces.com