



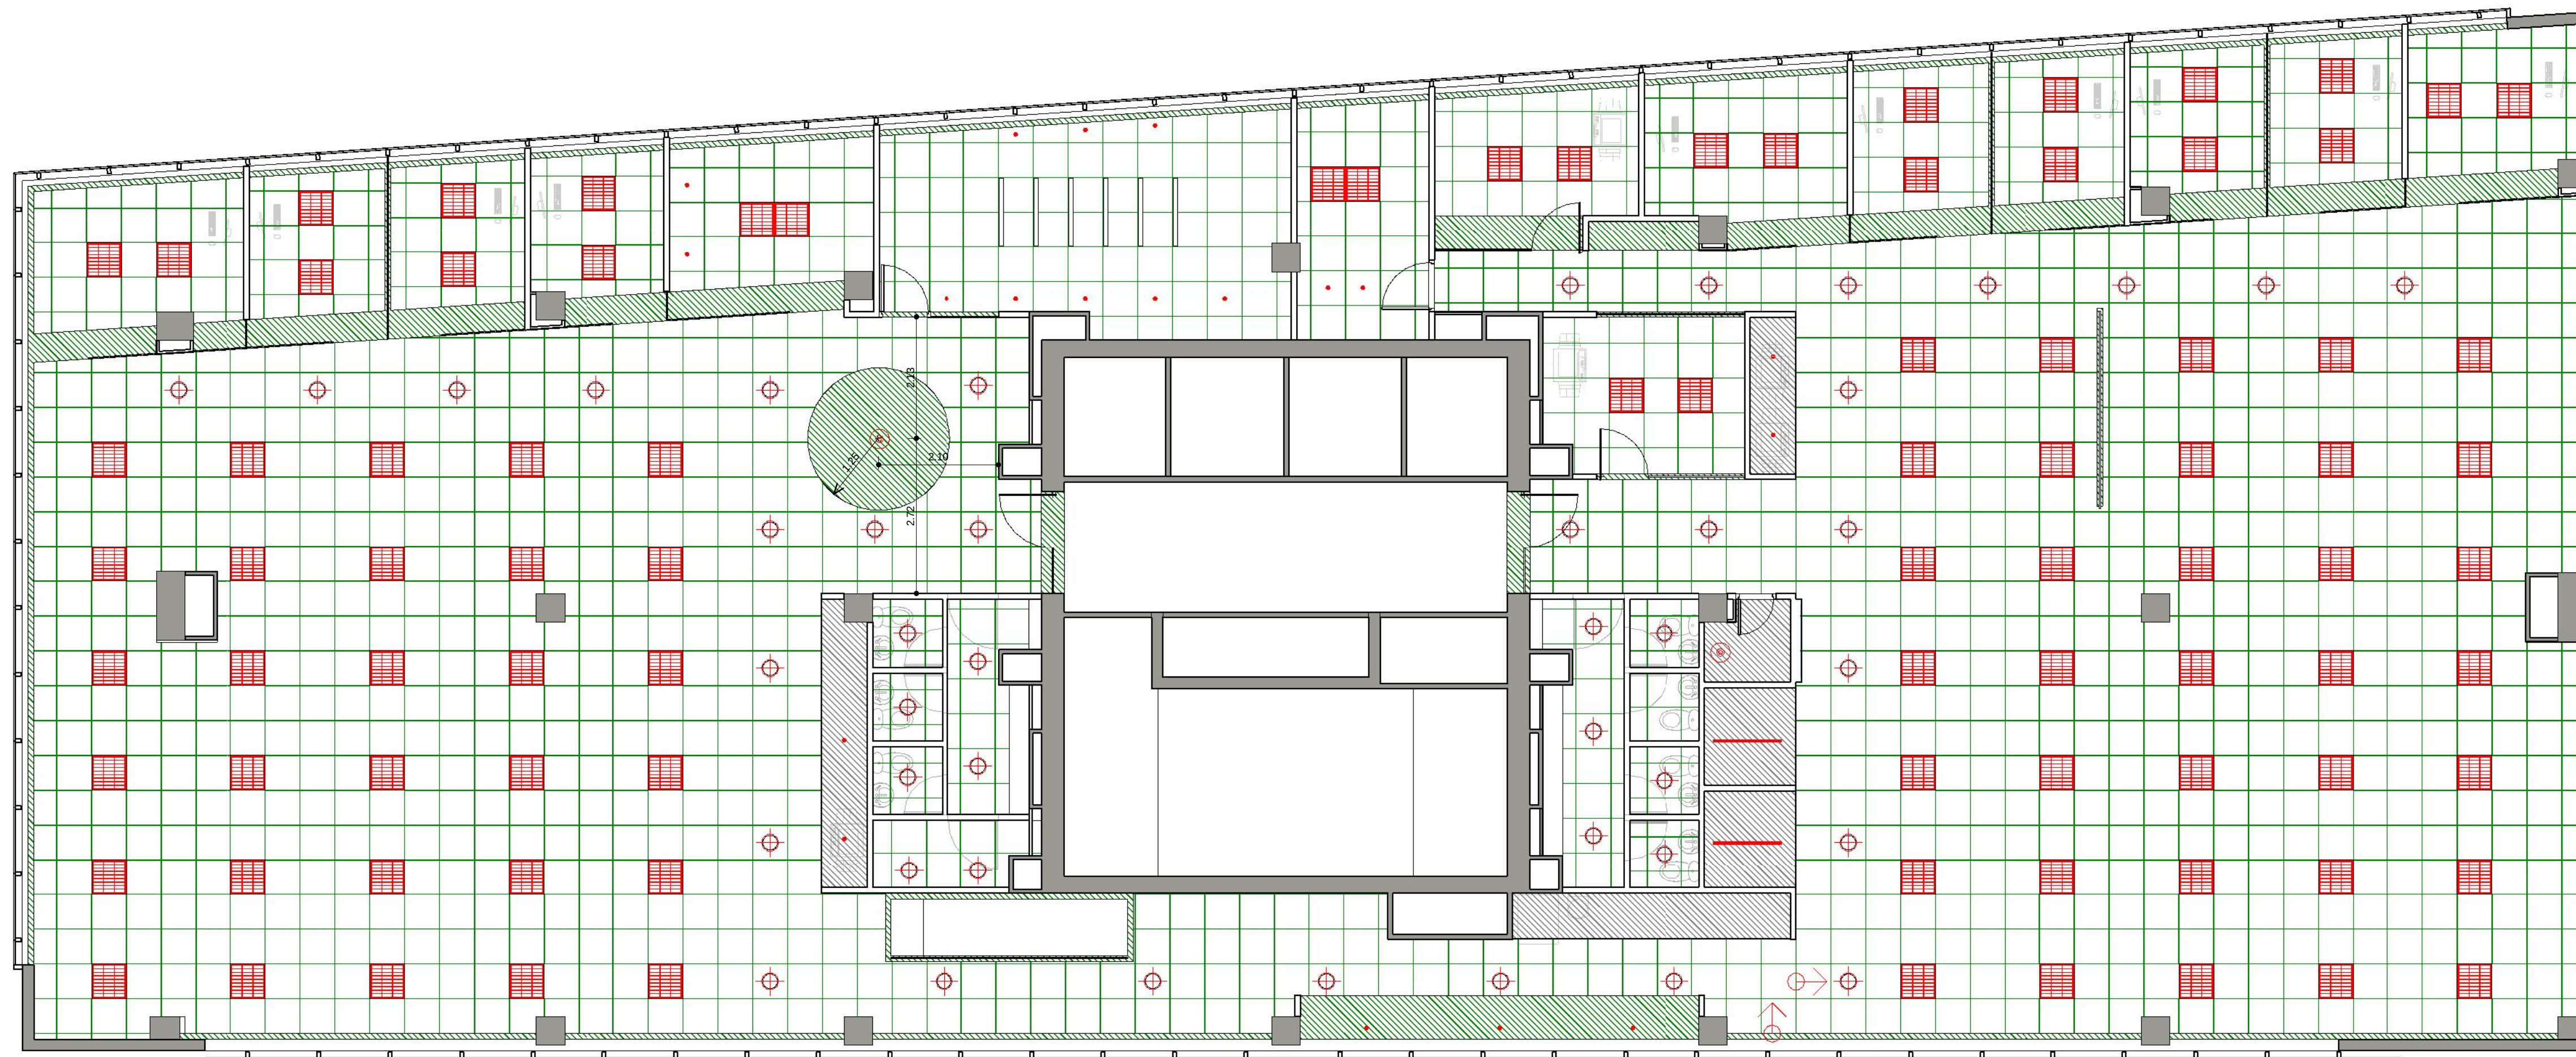

REFERENCIAS CIELORRASO

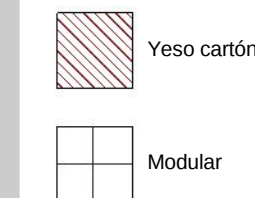

Altura + 2,30 m desde NTP

Altura + 2,20 m desde NTP

PLANO LAYOUT

OC
2.2.4

PLANO CIELORRASOS-P5
ESCALA 1 : 75
FECHA 4 DE MARZO 2014
PROYECTISTA
NOTAS **REVISION 2**

Todas las medidas se verificarán en obra.

El proyecto y el diseño indicados en este plano son propiedad intelectual de Contract S.A. Está prohibida su utilización total o parcial sin la expresa autorización escrita de la empresa.

contract Una empresa
Espacios de Trabajo socia del grupo
PLANET

Dario Urzúa 1955
Providencia, Santiago
Tel/Fax +56-2-2205-4471
info@contract.cl
www.contract.cl