


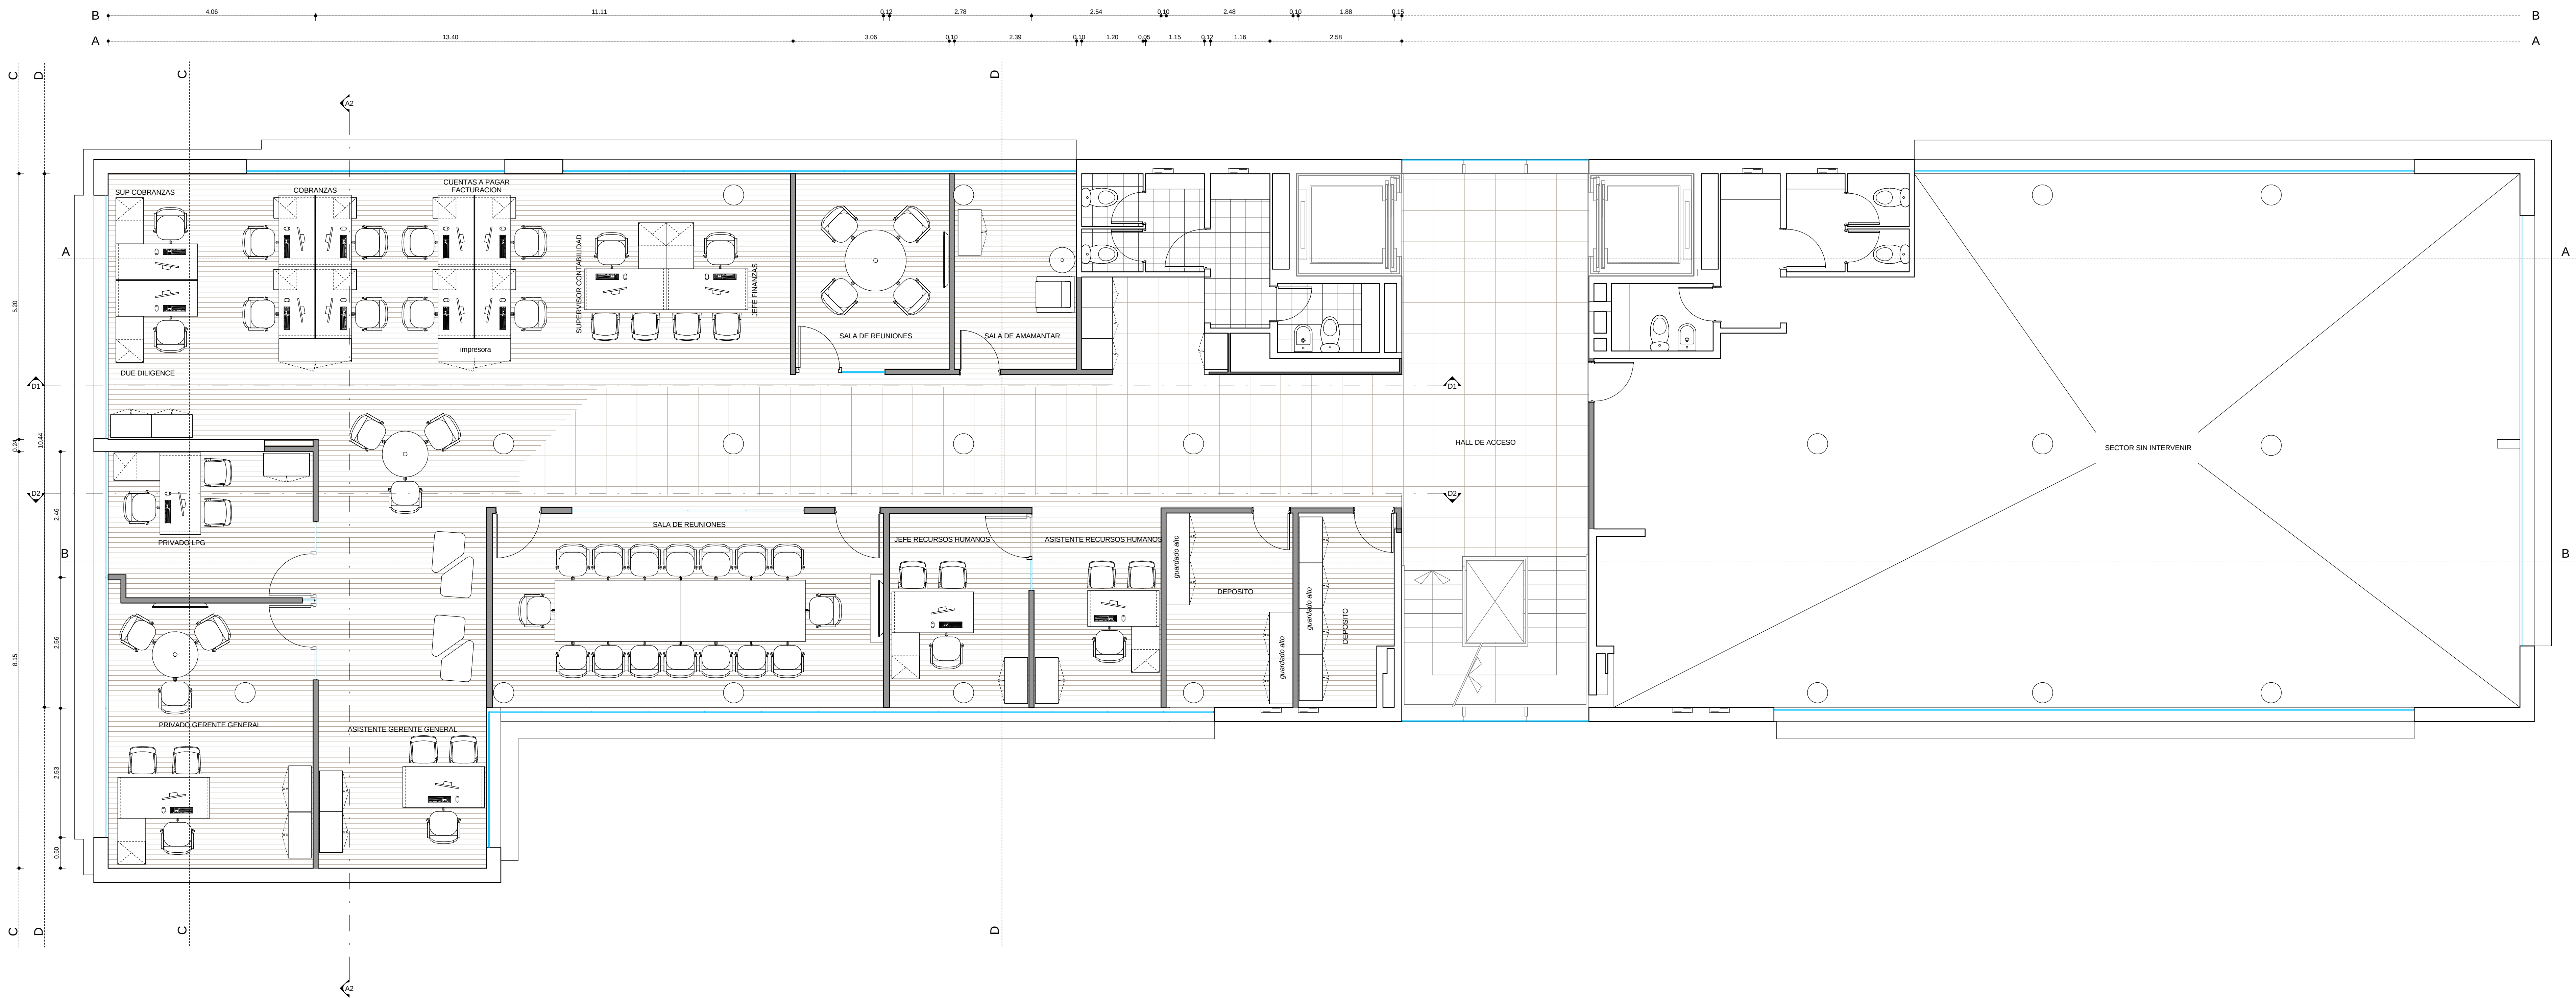

A Tyco Business

AROCENA 1626 N2 AN2 01

PLANO	Layout
ESCALA	1:50
FECHA	30/01/2015
REVISION	5
PROYECTISTA	MR
APROBADO POR	GC
Todas las medidas se verificarán en obra.	

El proyecto y el diseño indicados en este plano son propiedad intelectual de Aroca S.A. Está prohibida su utilización total o parcial sin la expresa autorización escrita de la empresa.

contract | Una empresa
Espacios de Trabajo | parte del grupo
PLUJINET
L. A. de Herrera 1248 (B11)
World Trade Center
Montevideo, Uruguay
Teléfono: 02 202 2041
www.contract.com.uy