



M1 MUEBLE GUARDADO
UBICACIÓN: RECEPCIÓN
CANT: 1

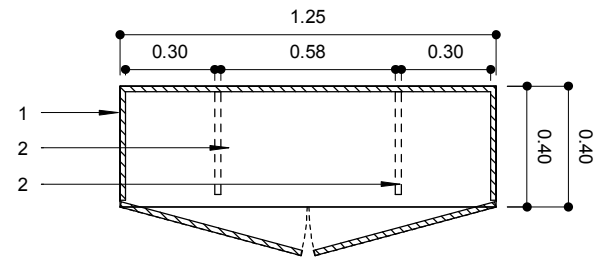

PLANTA

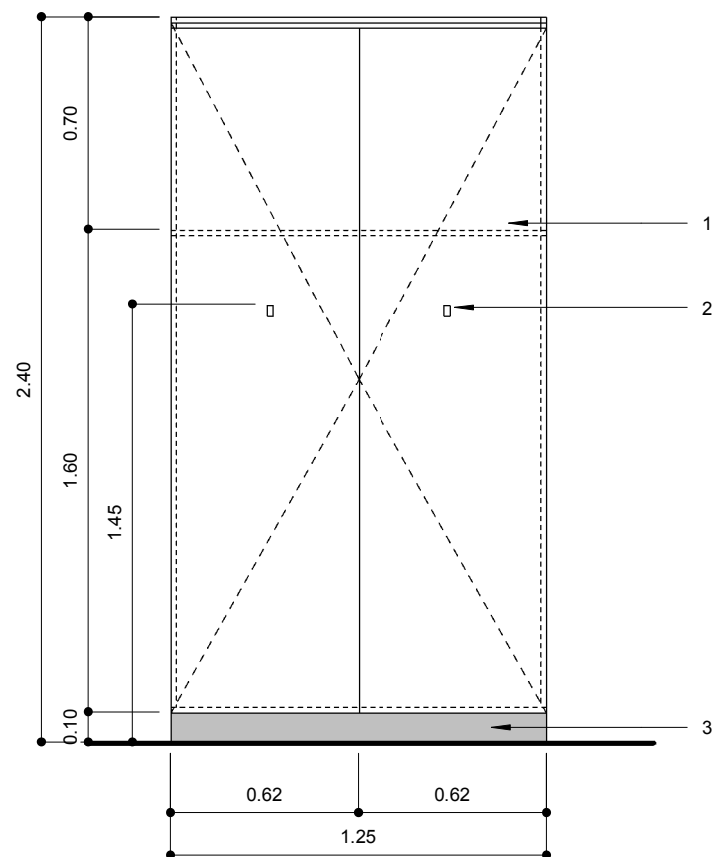


VISTA FRONTAL


ESPECIFICACIONES TECNICAS

1. ESTANTES Y ESTRUCTURA DE MELAMINA BLANCA - Esp: 18mm (PUERTAS LAQUEADAS COLOR BLANCO MATE EN LADO EXTERIOR)
2. BARRAL DE ALUMINIO.
3. ZOCCALO DE MELAMINA BLANCA REHUNDIDO - H: 10cm

M5 MUEBLE GUARDADO
UBICACIÓN: SALA REUNIONES
CANT: 1

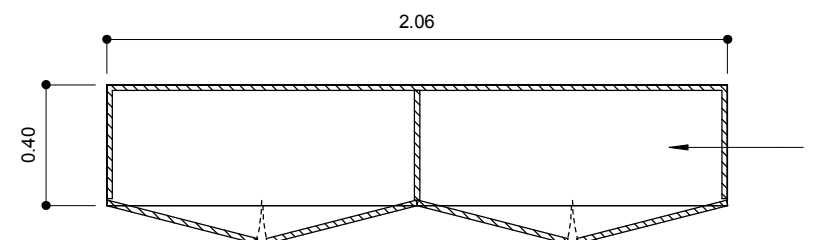


PLANTA

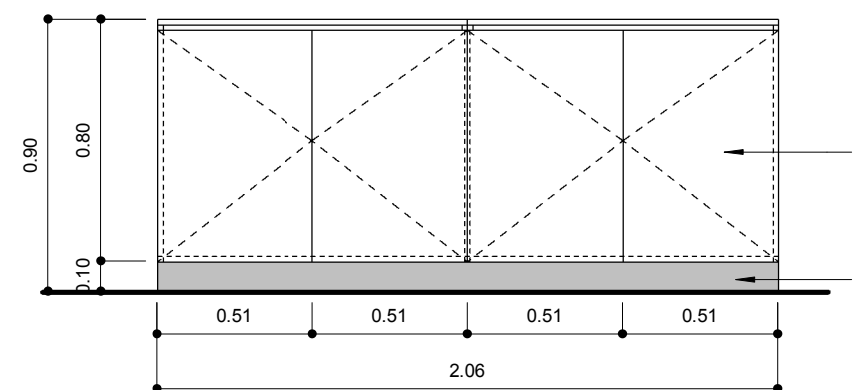


VISTA FRONTAL

M8 MUEBLE GUARDADO
UBICACIÓN: SALA REUNIONES
CANT: 1

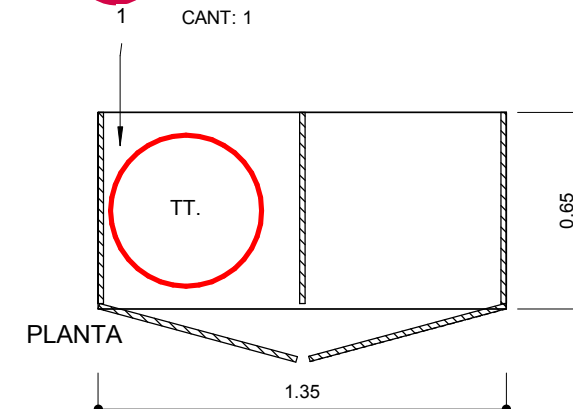

PLANTA

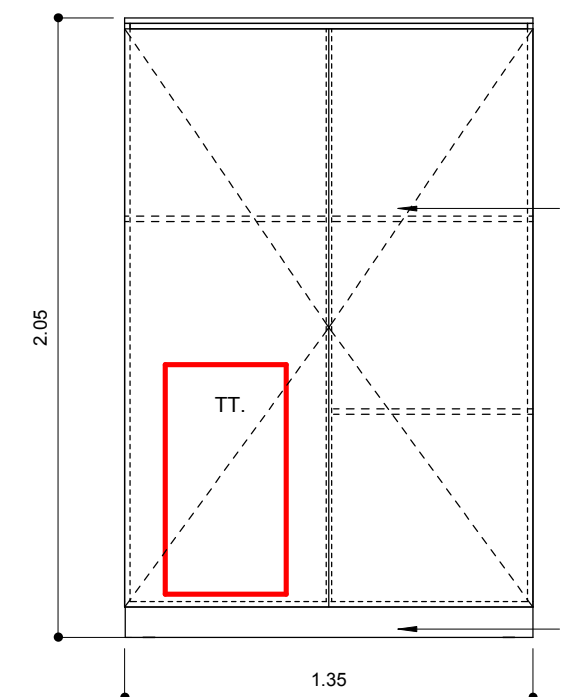

VISTA FRONTAL



BOUCHAR 547 - PISO 11

ME
01

PLANO ME 1 ME5 ME8 - GUARDADO
ESCALA
FECHA 27/08/2014
PROYECTISTA JB
NOTAS -

Todas las medidas se verificarán en obra.

El proyecto y el diseño indicados en este plano son propiedad intelectual de Contract S.A. Está prohibida su utilización total o parcial sin la expresa autorización escrita de la empresa.

contract Una empresa socia del grupo **PLANET**
Espacios de Trabajo

Tucumán 117 - Piso 7
Buenos Aires - Argentina
Tel: +54 11 4516-0722
info@contract.com.ar
www.contractworkplaces.com