




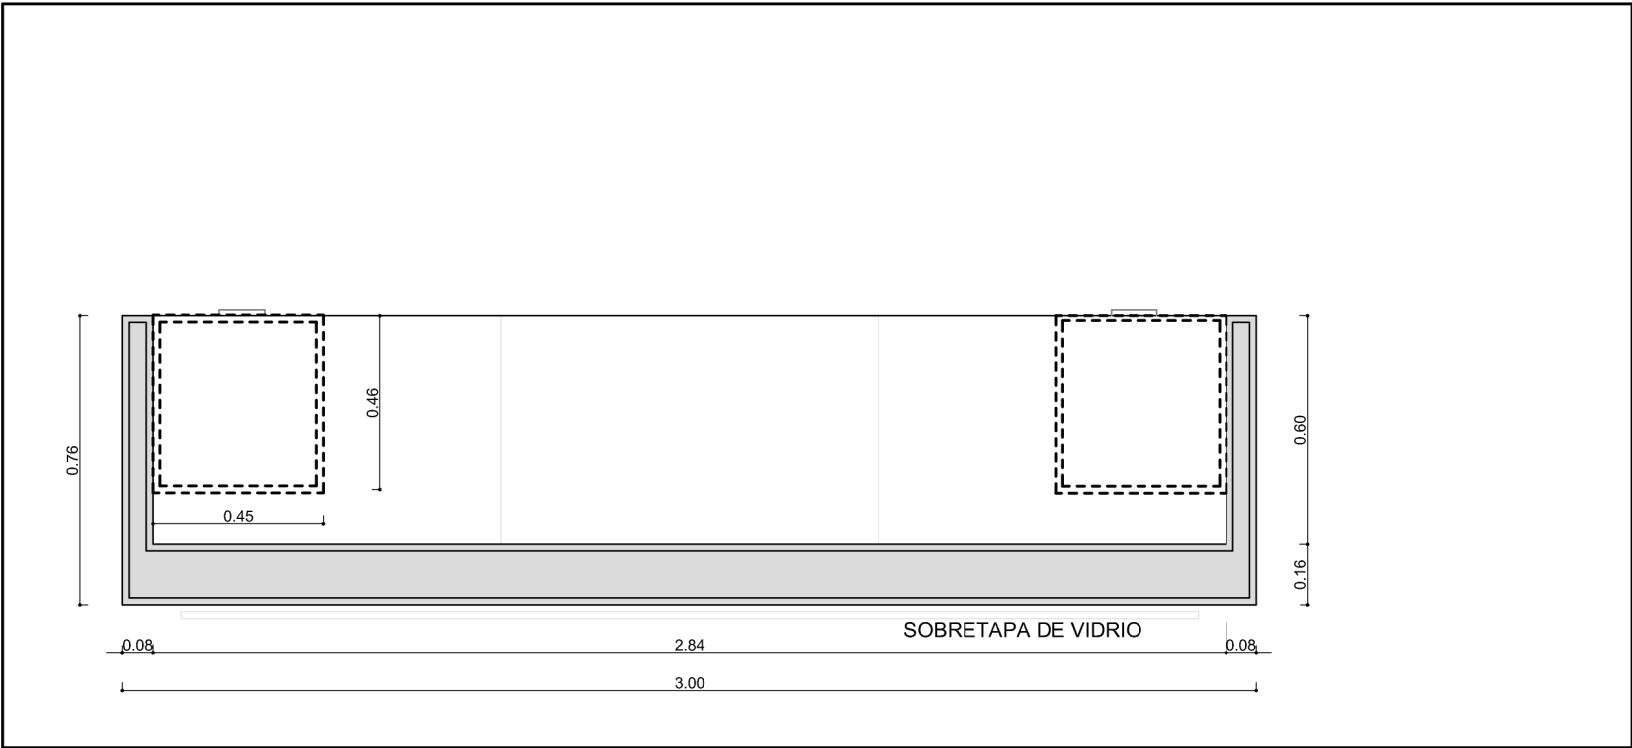


PLANTA

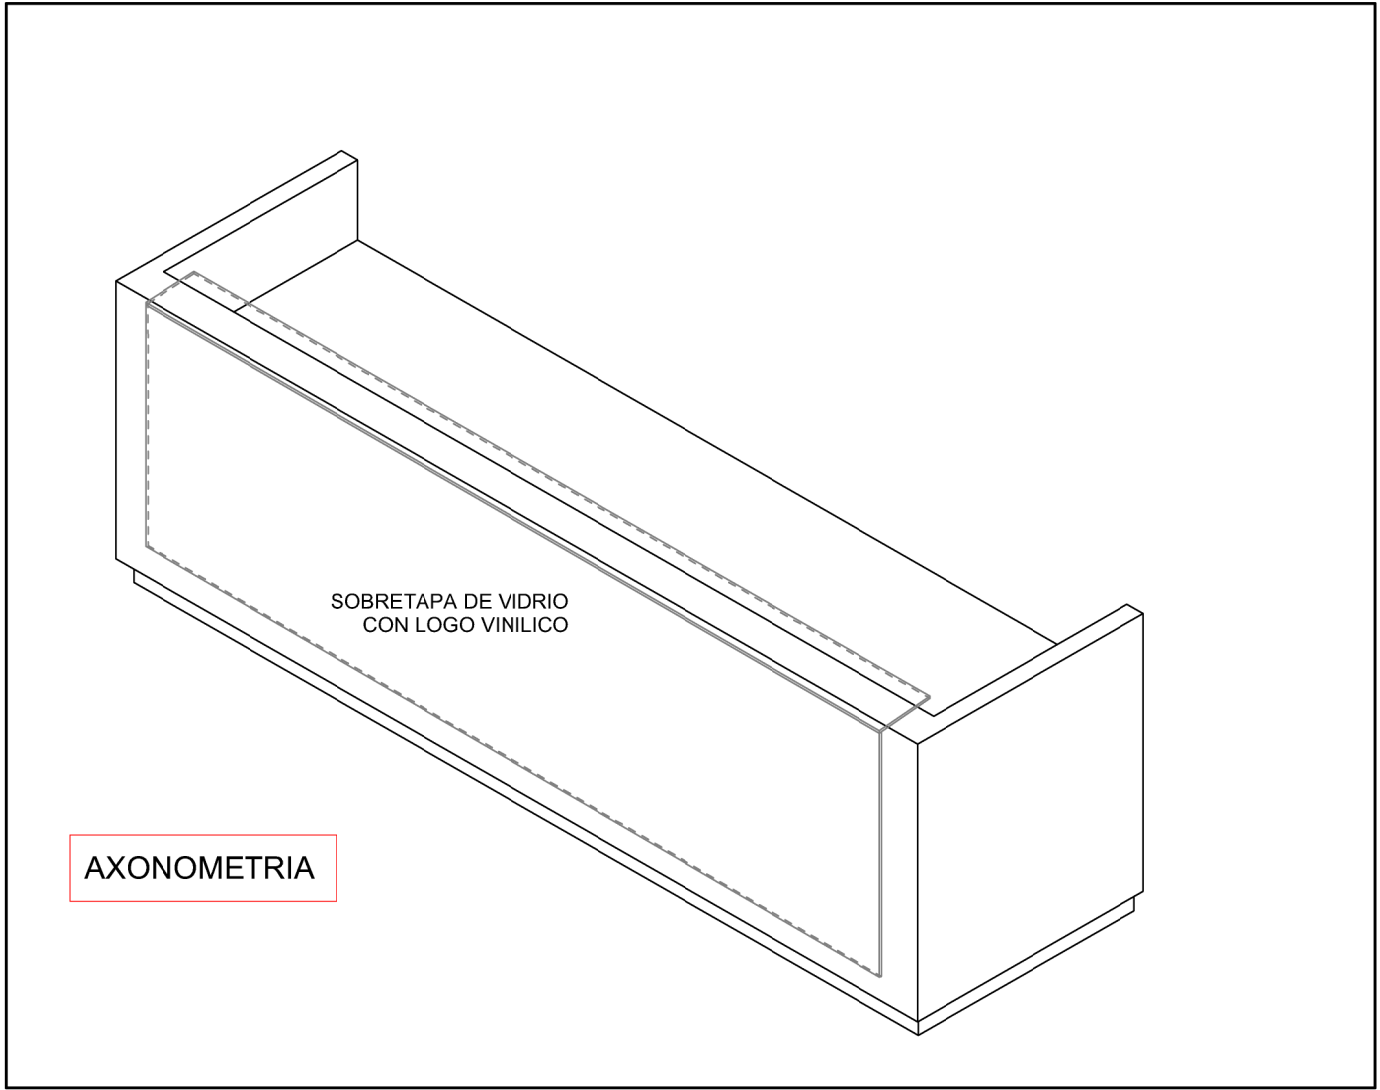


AXONOMETRIA

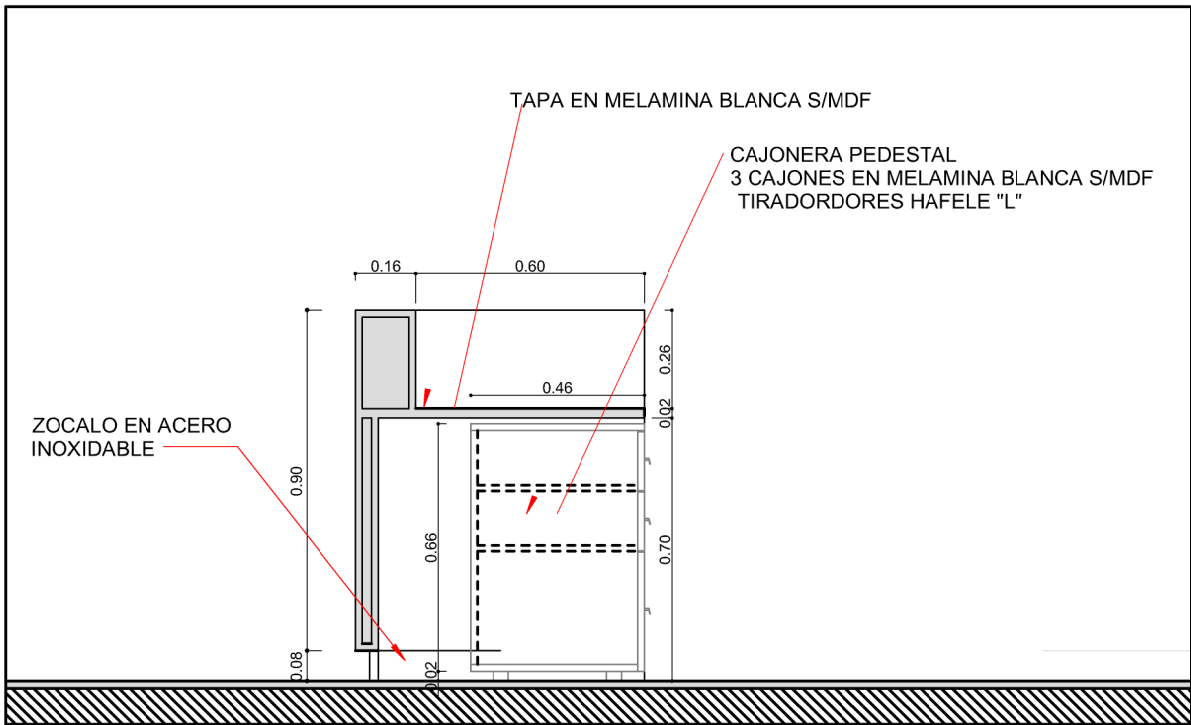


CORTE TRANSVERSAL

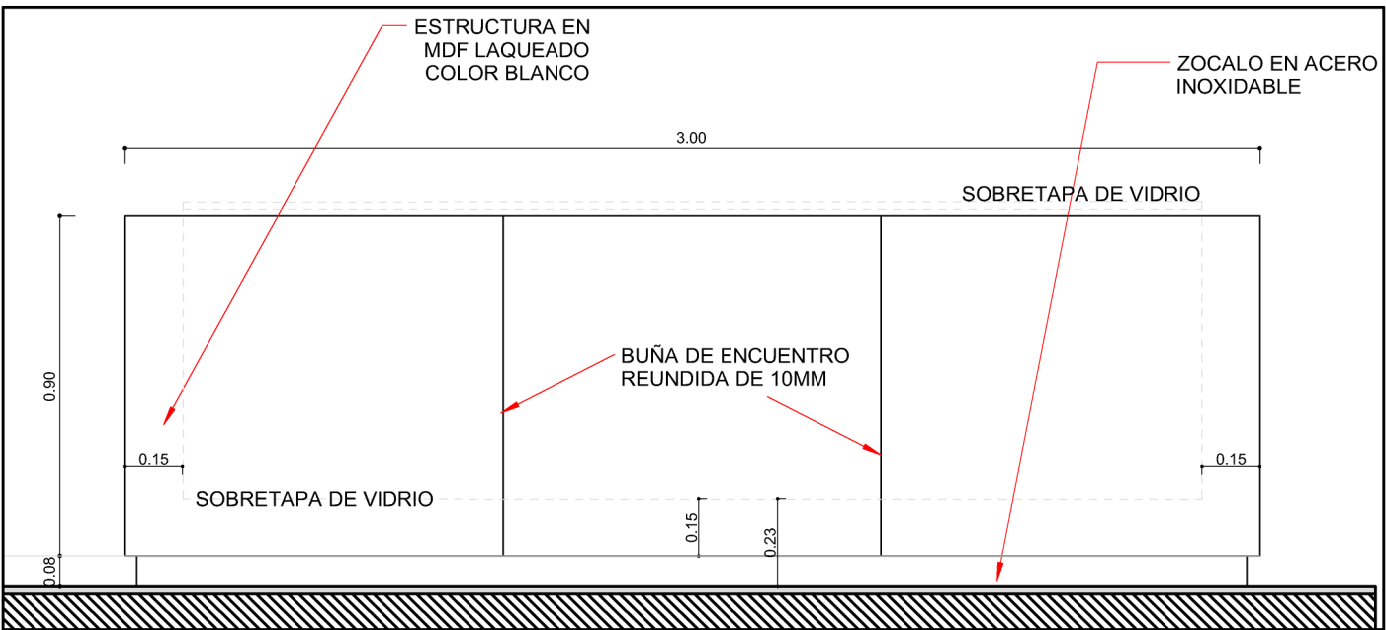

VISTA FRENTE

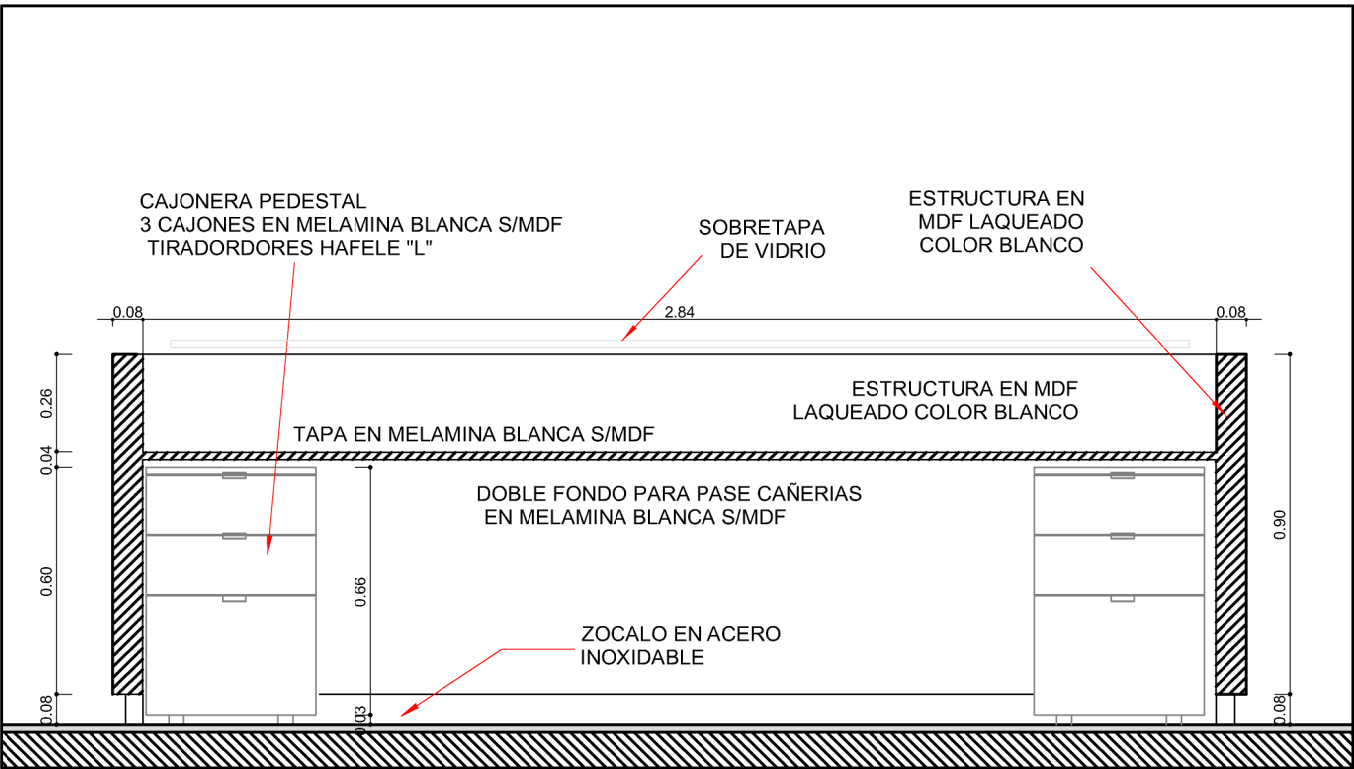

CORTE LONGITUDINAL

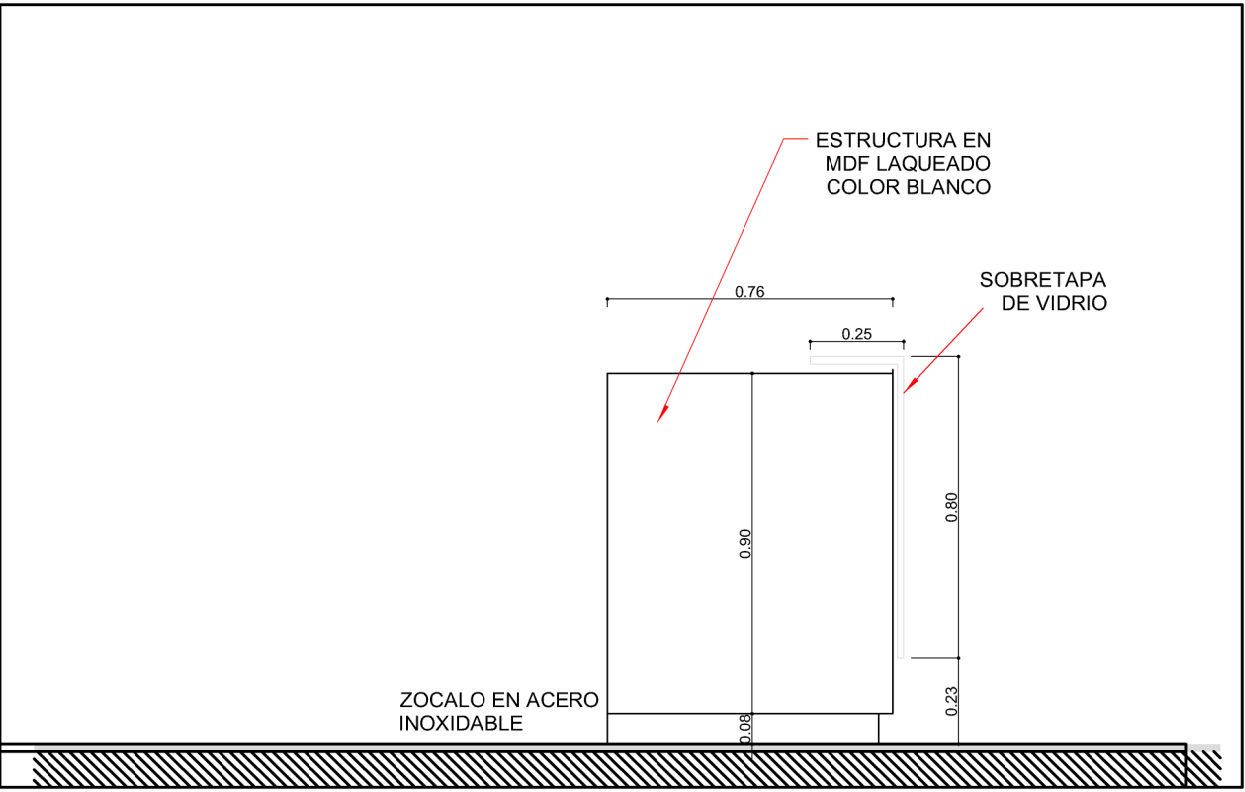

VISTA LATERAL

AMC NETWORKS[™]
INTERNATIONAL
LATIN AMERICA

HUMBOLDT 1967
Planta Baja y Entrepiso

DT
9.5

PLANO MUEBLE DE RECEPCION
ESCALA PRINCIPAL
1:20
FECHA AGOSTO 26 2015
PROYECTISTA AS/OC
NOTAS

Todas las medidas se verificarán en obra.

El proyecto y el diseño indicados en este plano son propiedad intelectual de Contract S.A. Está prohibida su utilización total o parcial sin la expresa autorización escrita de la empresa.

contract
workplaces

Tucumán 117 - Piso 7
Buenos Aires - Argentina
Tel: +54 11 4516-0722
info@contract.com.ar
www.contractworkplaces.com