




FV1 Frente vidriado 1 - Acceso Open Space

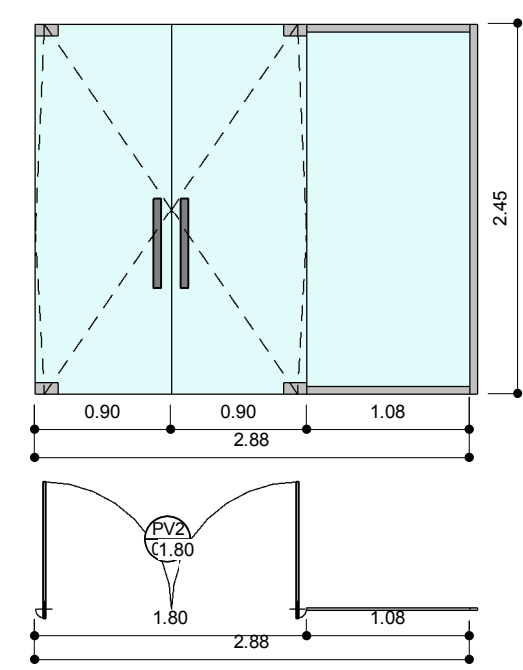


FV2 Frente vidriado 2 - Acceso Salas de Reuniones

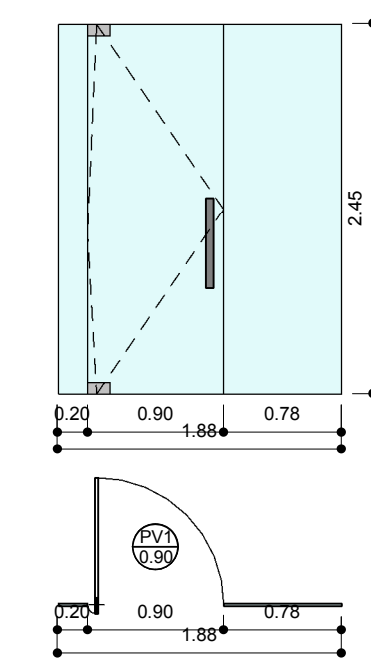


FV3 Frente vidriado 3 - Phone Booth

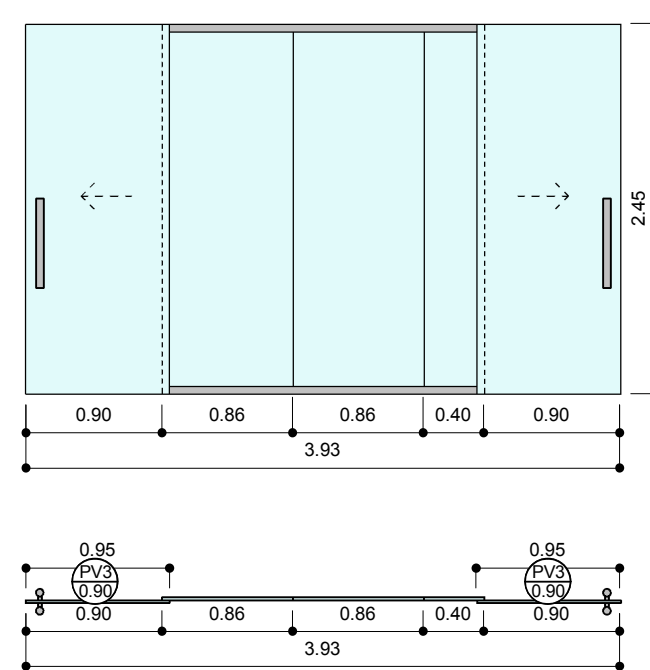


FV4 Frente vidriado 4 - Phone Booth

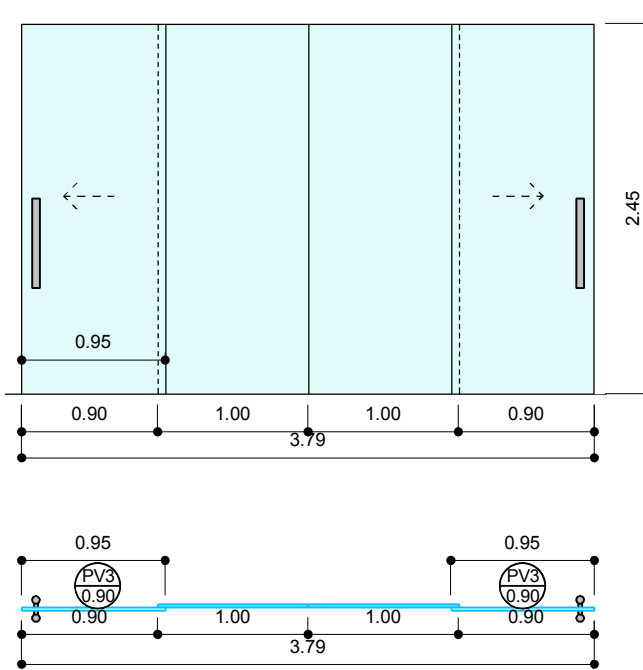


FV6 Frente vidriado 6 - Salas de Reuniones

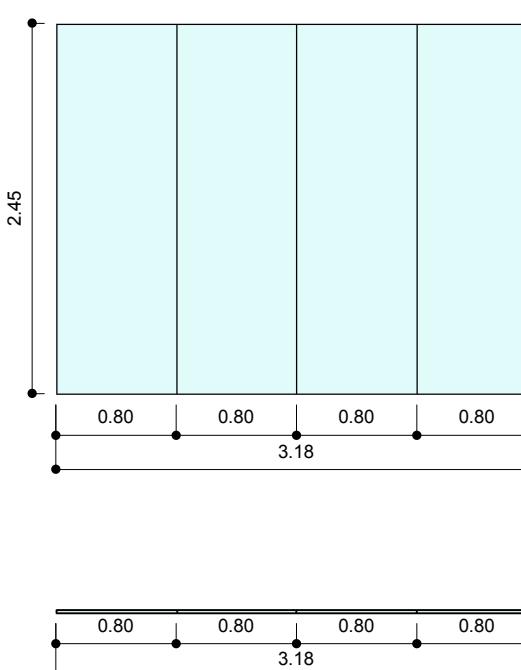


FV5 Frente vidriado 4 - Salas de Reuniones

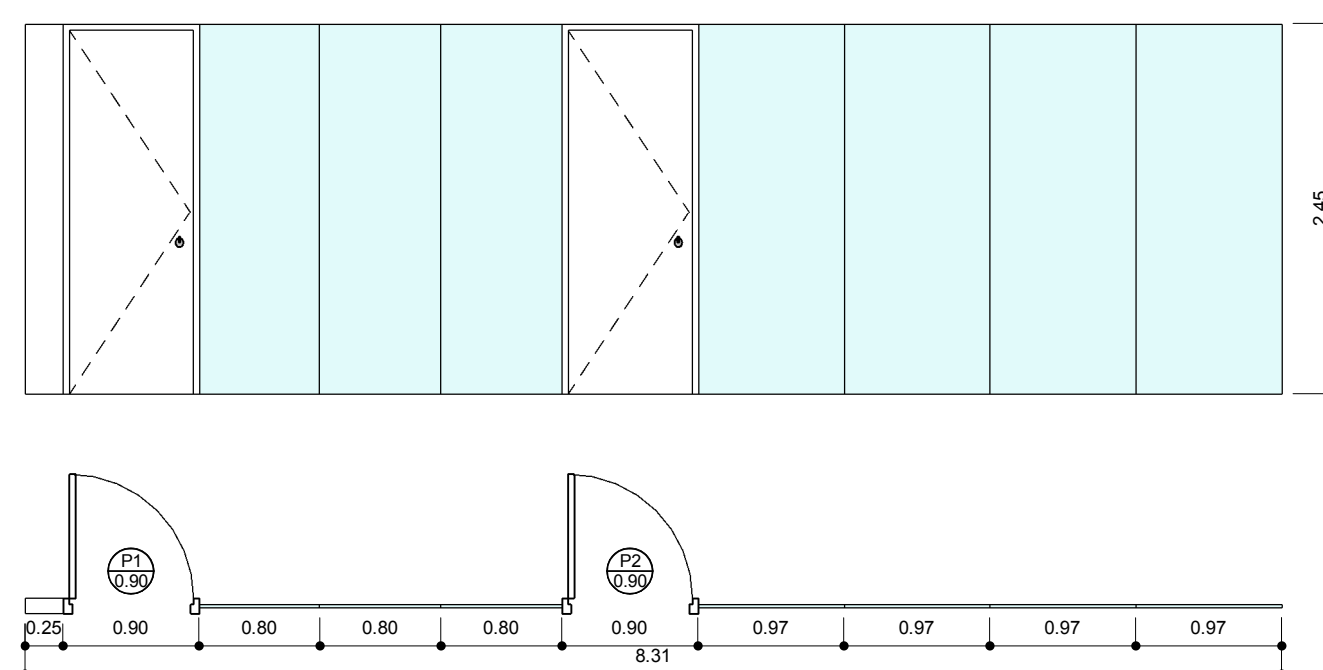


FV7 Frente vidriado 7 - Salas de Reuniones

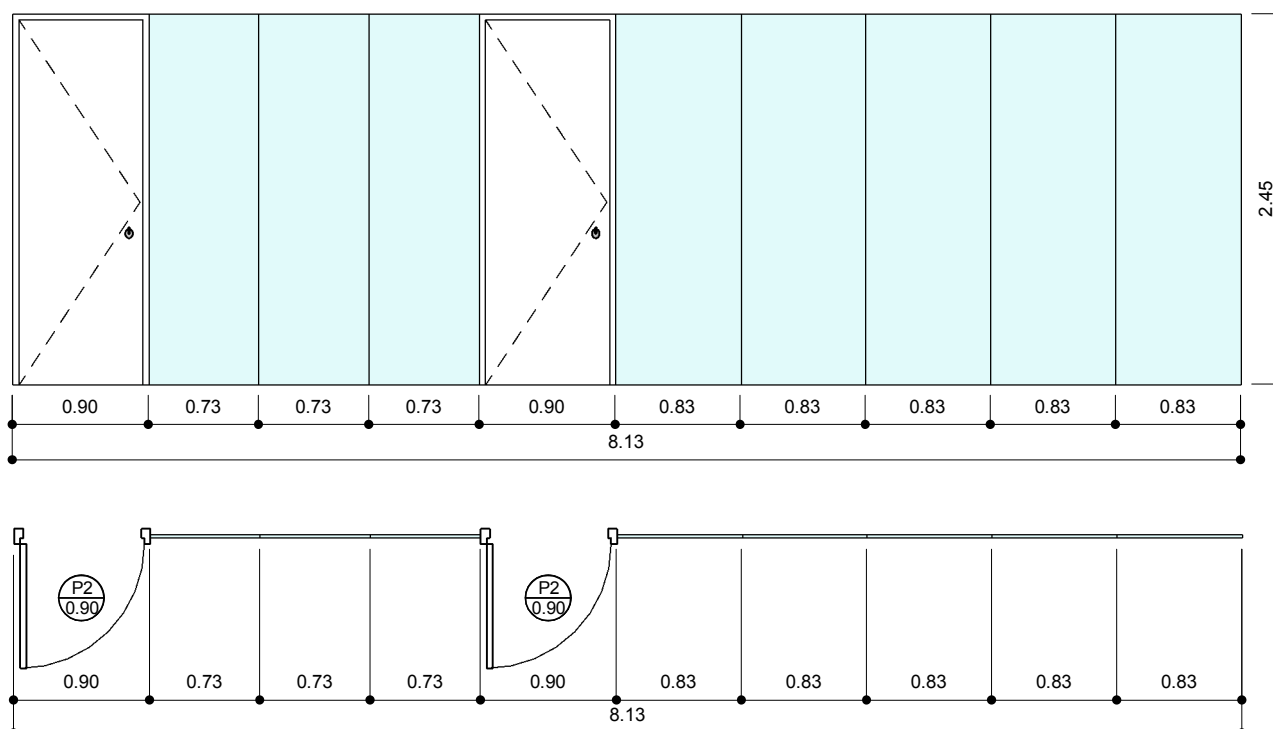


FV8 Frente vidriado 8 - Salas de Reuniones

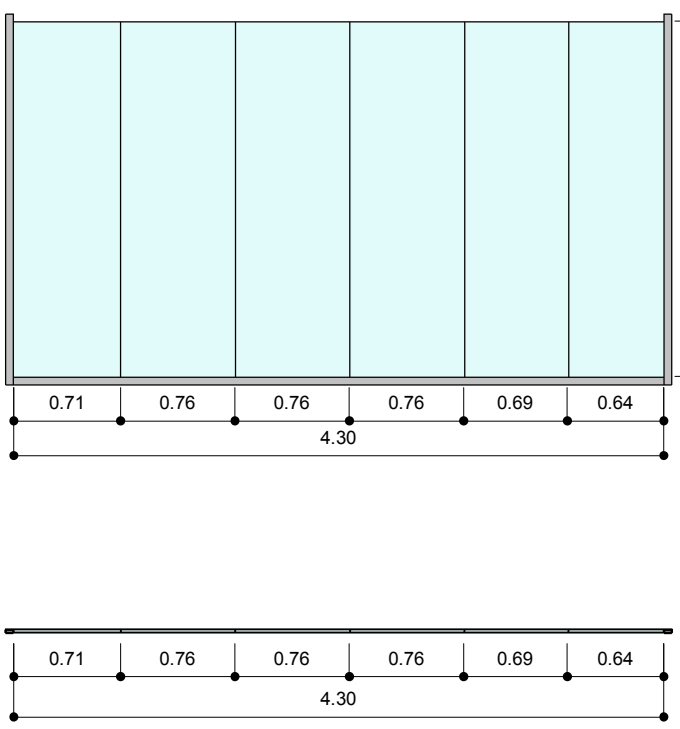


FV9 Frente vidriado 9 - Coffee

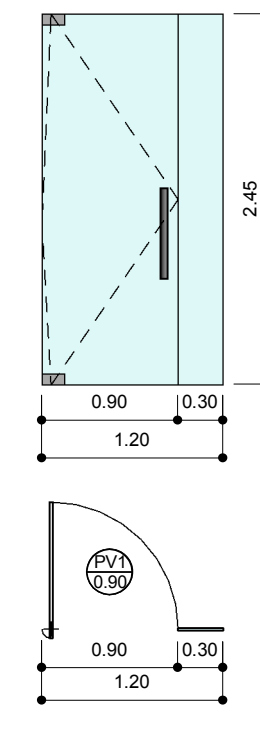


FV10 Frente vidriado 10 - Coffee

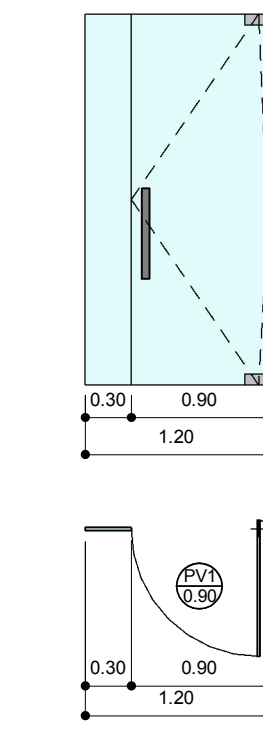


FV11 Frente vidriado 11 - Sala de Reuniones

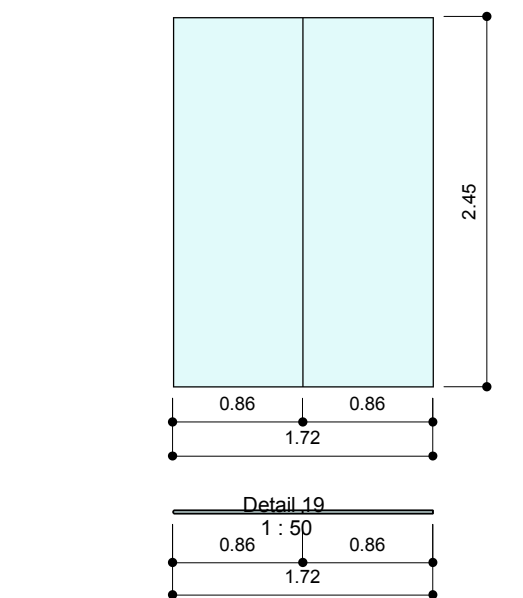

FV12 Frente vidriado 12 - Sala de Reuniones

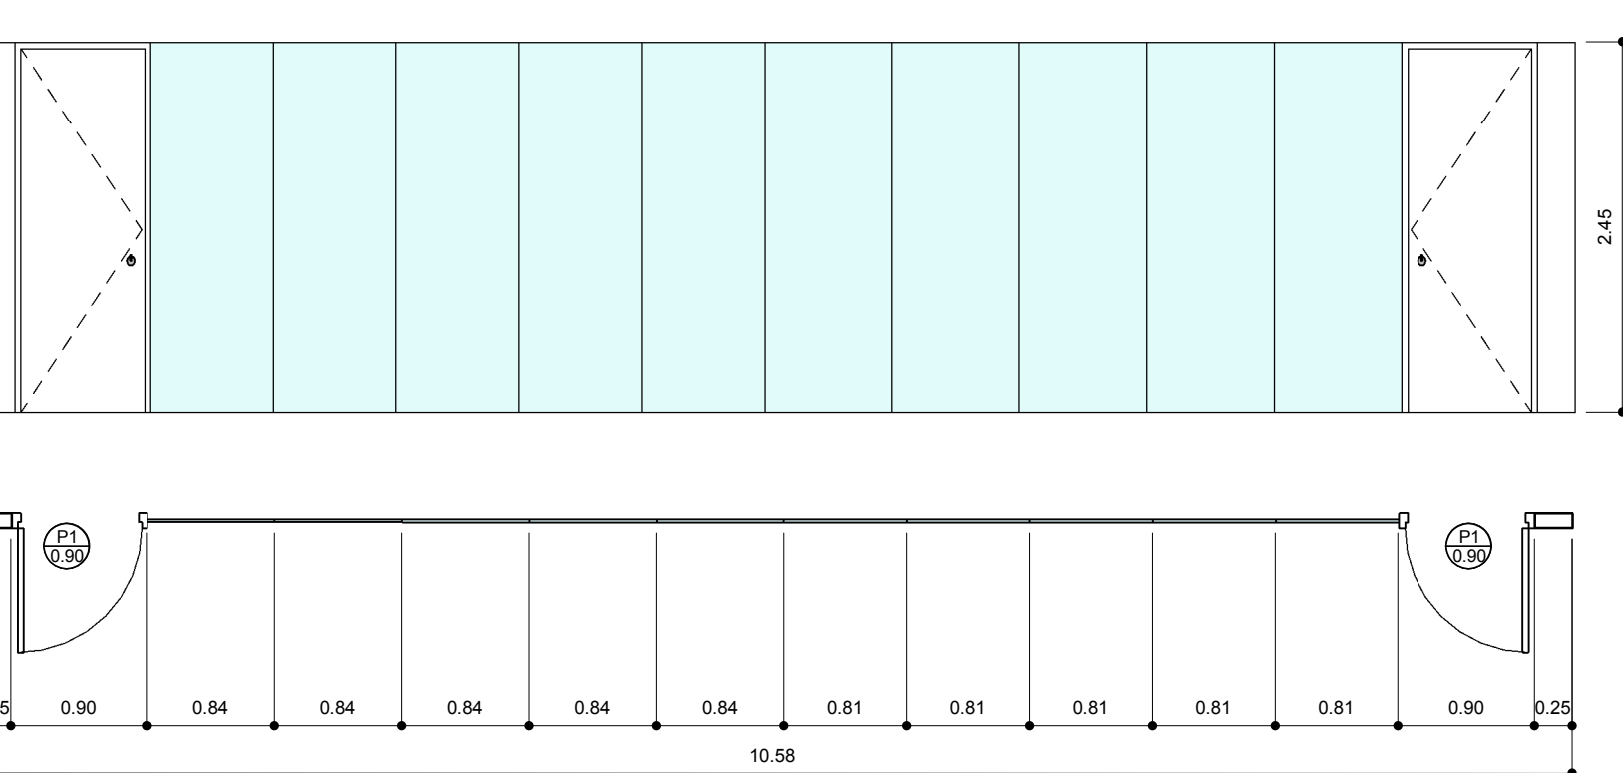

FV13 Frente vidriado 13 - Sala de Reuniones

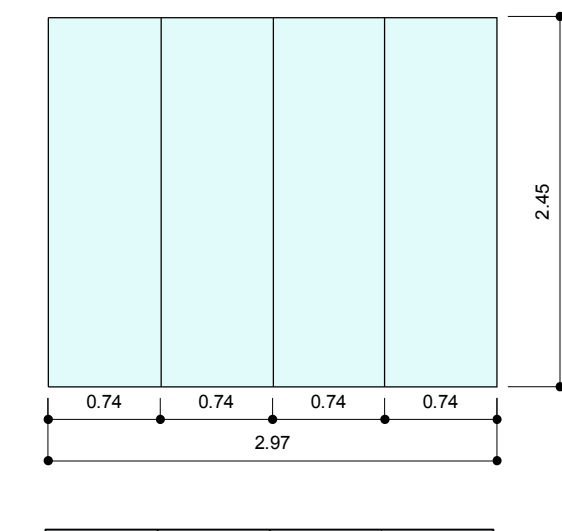

Quilmes

COSTA SALGUERO

PLANO ESCALA
FECHA 09.09.2015
PROYECTISTA JB
NOTAS

Todas las medidas se verificarán en obra.

El proyecto y el diseño indicados en este plano son propiedad intelectual de Contract Rent S.A. Está prohibida su utilización total o parcial sin la expresa autorización escrita de la empresa.

contract Una empresa
del grupo
PLANET
Espacios de Trabajo
Tucumán 117, Piso 7 (C1048AAC)
Buenos Aires, Argentina
Tel/Fax 54.11. 4516.0722
info@contract.com.ar
www.contract.com.ar